

# Posters inloopbijeenkomst Ven-Zelderheide

Op 20 februari 2024 organiseerde het projectteam Lob van Gennep een inloopbijeenkomst om inwoners bij te praten over alle ontwikkelingen op en rond het dijktracé in Ven-Zelderheide. Van Ottersum tot aan de Duitse grens toonde het team het voorlopige dijkontwerp. In dit bestand vindt u de posters zoals getoond tijdens de inloopbijeenkomst.


- Poster 1: Overzicht dijkontwerp Kleefseweg tot aan Parc Buitengewoon
- Poster 2: Overzicht dijkontwerp Kleefseweg tot aan Maria Roepaen
- Poster 3: Overzicht dijkontwerp Maria Roepaen
- Poster 4: Overzicht dijkontwerp Parc Buitengewoon
- Poster 5: Overzicht dijkontwerp Parc Buitengewoon tot aan Damseveld
- Poster 6: Overzicht dijkontwerp De Steeg
- Poster 7: Overzicht dijkontwerp Heidestraat en Biesterveld
- Poster 8: Overzicht dijkontwerp De Dam en Damseveld
- Poster 9: Groencompensatie en verbeteren ruimtelijke kwaliteit
- Poster 10: Planning Lob van Gennep: dijkversterking Ven-Zelderheide

Het projectteam gebruikt de inhoud van de posters bij de verdere uitwerking van de plannen. Aan de inhoud van deze posters kunnen geen rechten worden ontleend.

# Kleefseweg west CONCEPT dijkontwerp



# Kleefseweg west CONCEPT dijkontwerp

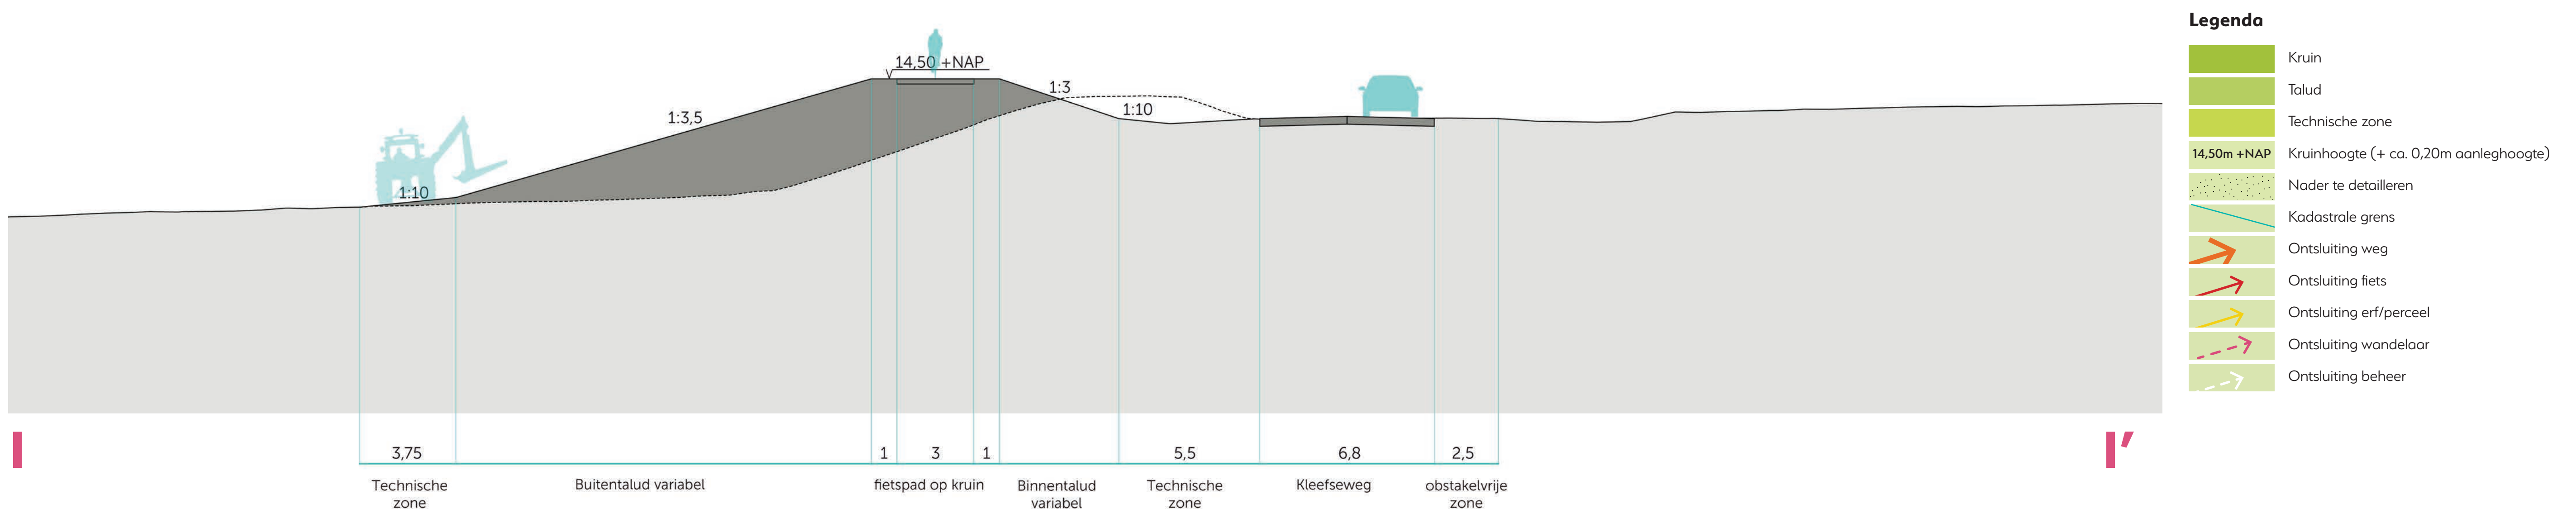


- Legenda**
- Kruin
  - Talud
  - Technische zone
  - 14.50m +NAP Kruinhoogte (+ ca. 0.20m aanleghoogte)
  - Nader te detailleren
  - Kadastrale grens
  - Ontsluiting weg
  - Ontsluiting fiets
  - Ontsluiting erf/perceel
  - Ontsluiting wandelaar
  - Ontsluiting beheer

Februari 2024

# Kleefseweg west CONCEPT dijkontwerp



- Legenda**
- Kruin
  - Talud
  - Technische zone
  - 14.50m +NAP Kruinhoogte (+ ca. 0,20m aanleghoogte)
  - Nader te detailleren
  - Kadastrale grens
  - Ontsluiting weg
  - Ontsluiting fiets
  - Ontsluiting erf/perceel
  - Ontsluiting wandelaar
  - Ontsluiting beheer

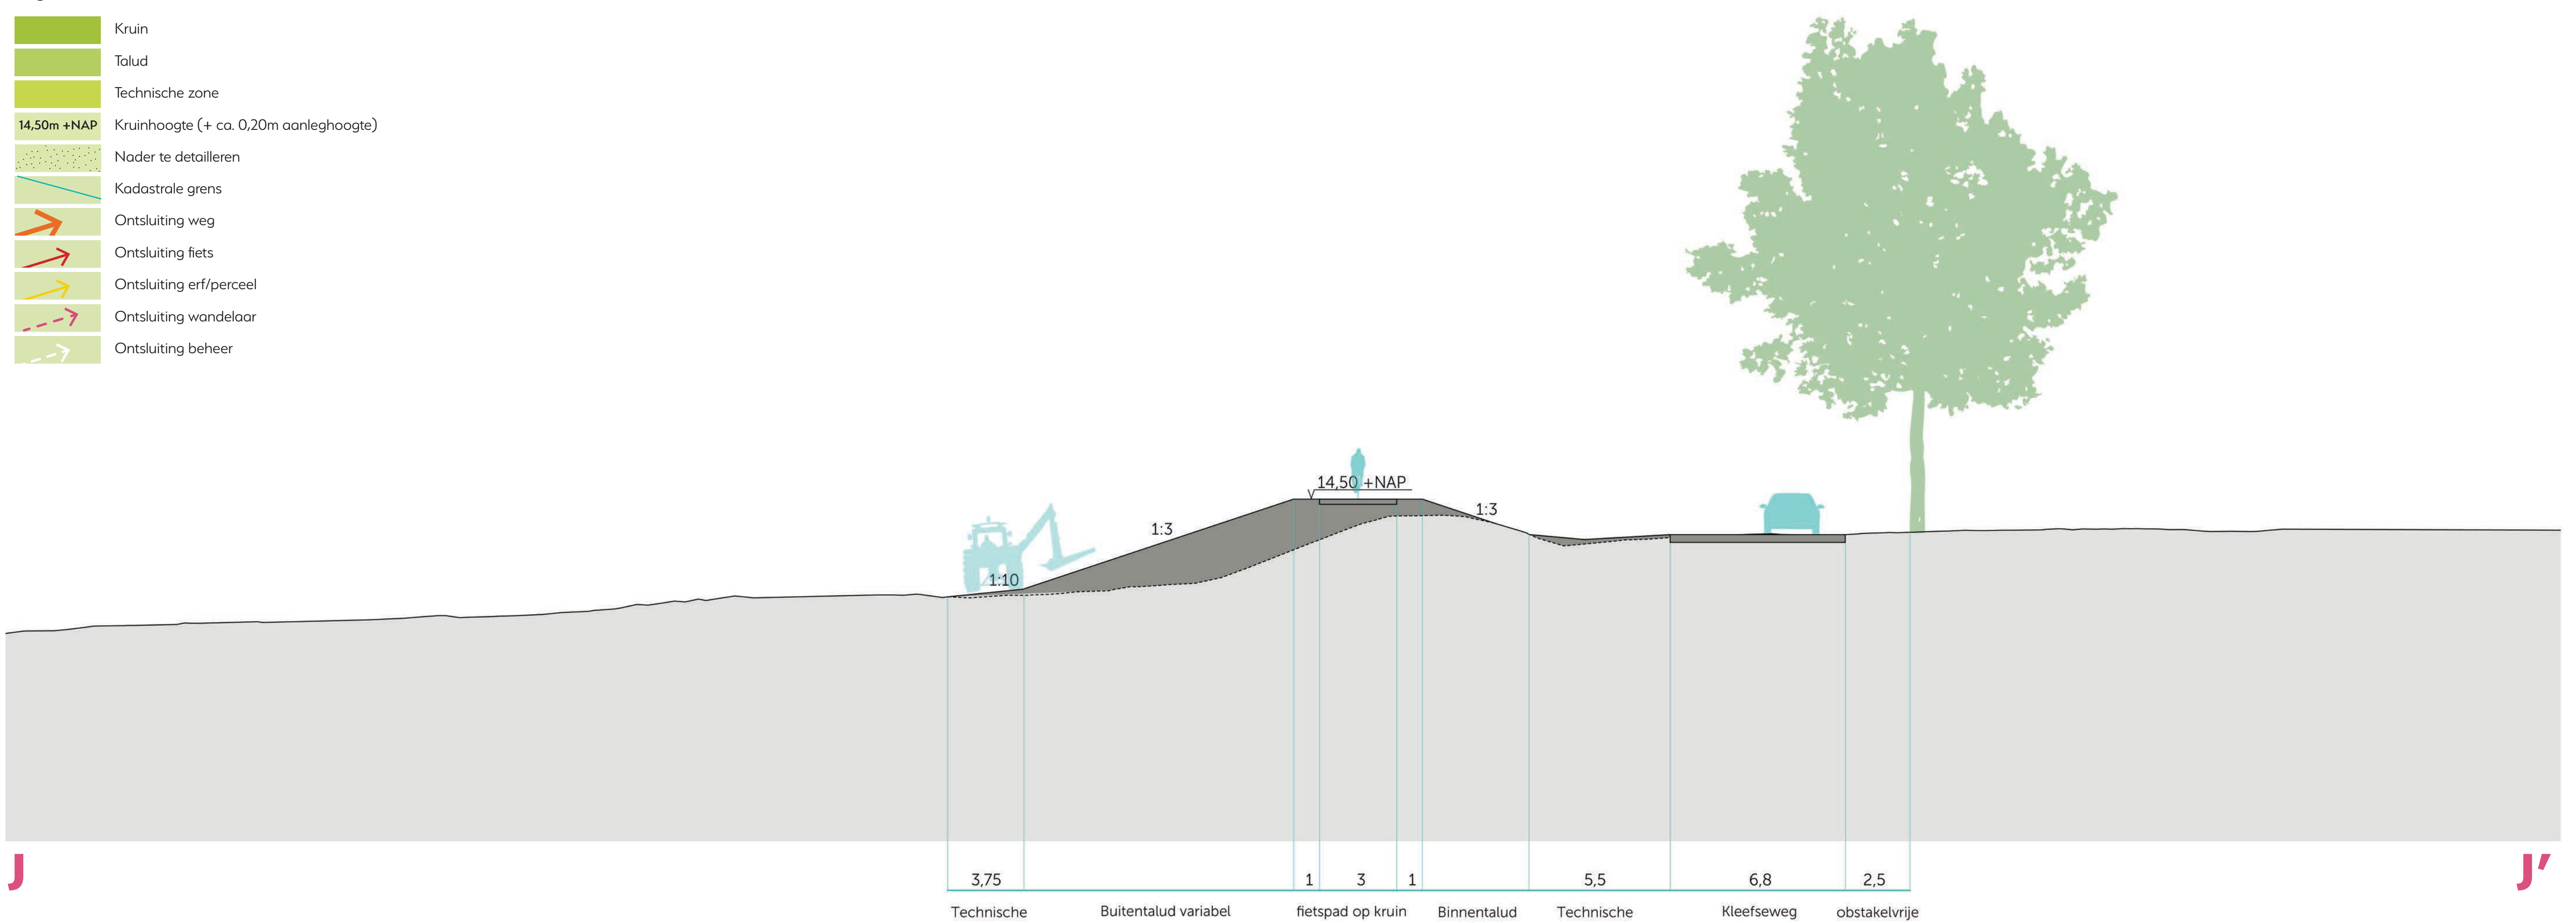


Februari 2024

# Kleefseweg west CONCEPT dijkontwerp



- Legenda**
- Kruin
  - Tolud
  - Technische zone
  - Kruinhoogte (+ ca. 0,20m aanleghoogte)
  - Nader te detailleren
  - Kadastrale grens
  - Ontsluiting weg
  - Ontsluiting fiets
  - Ontsluiting erf/perceel
  - Ontsluiting wandelaar
  - Ontsluiting beheer



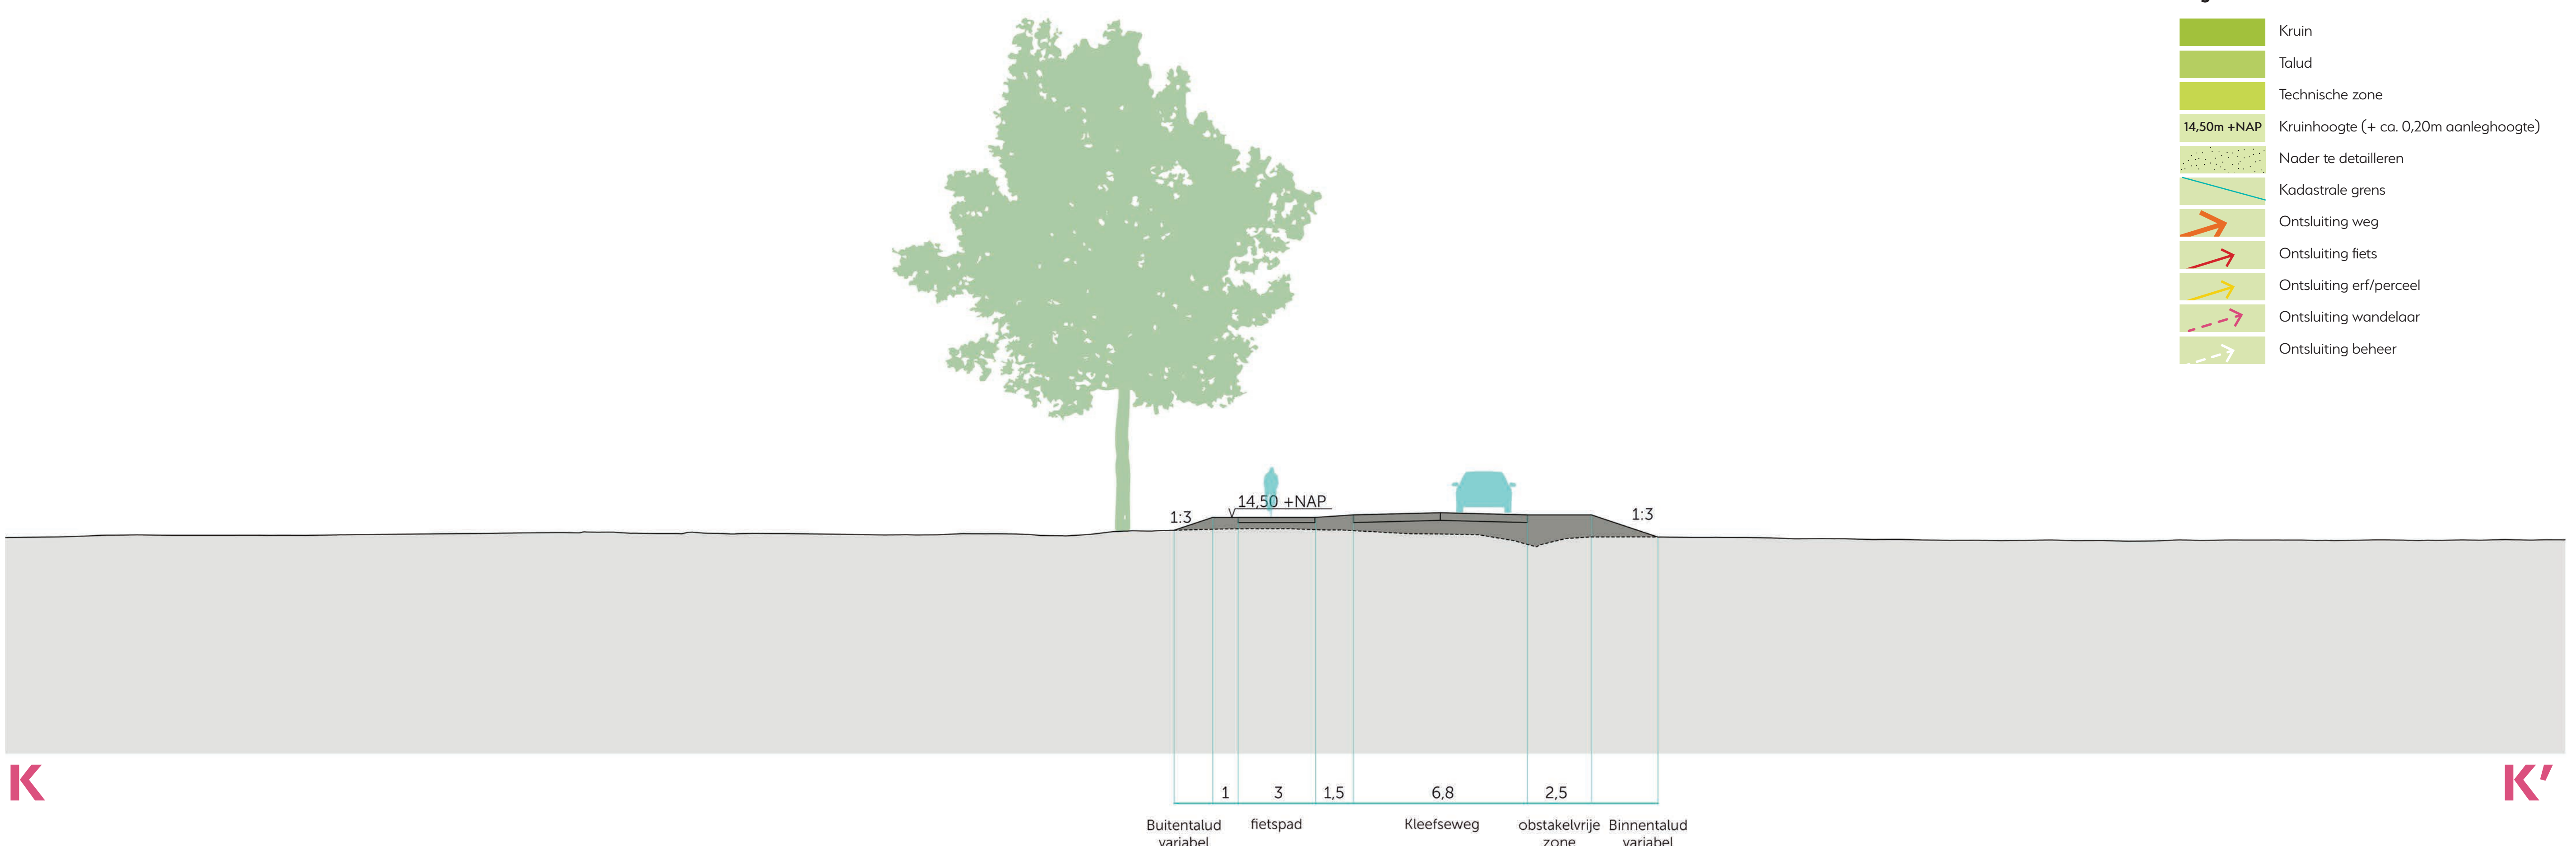


Februari 2024

# Ven-Zelderheide CONCEPT dijkontwerp





# Ven-Zelderheide CONCEPT dijkontwerp

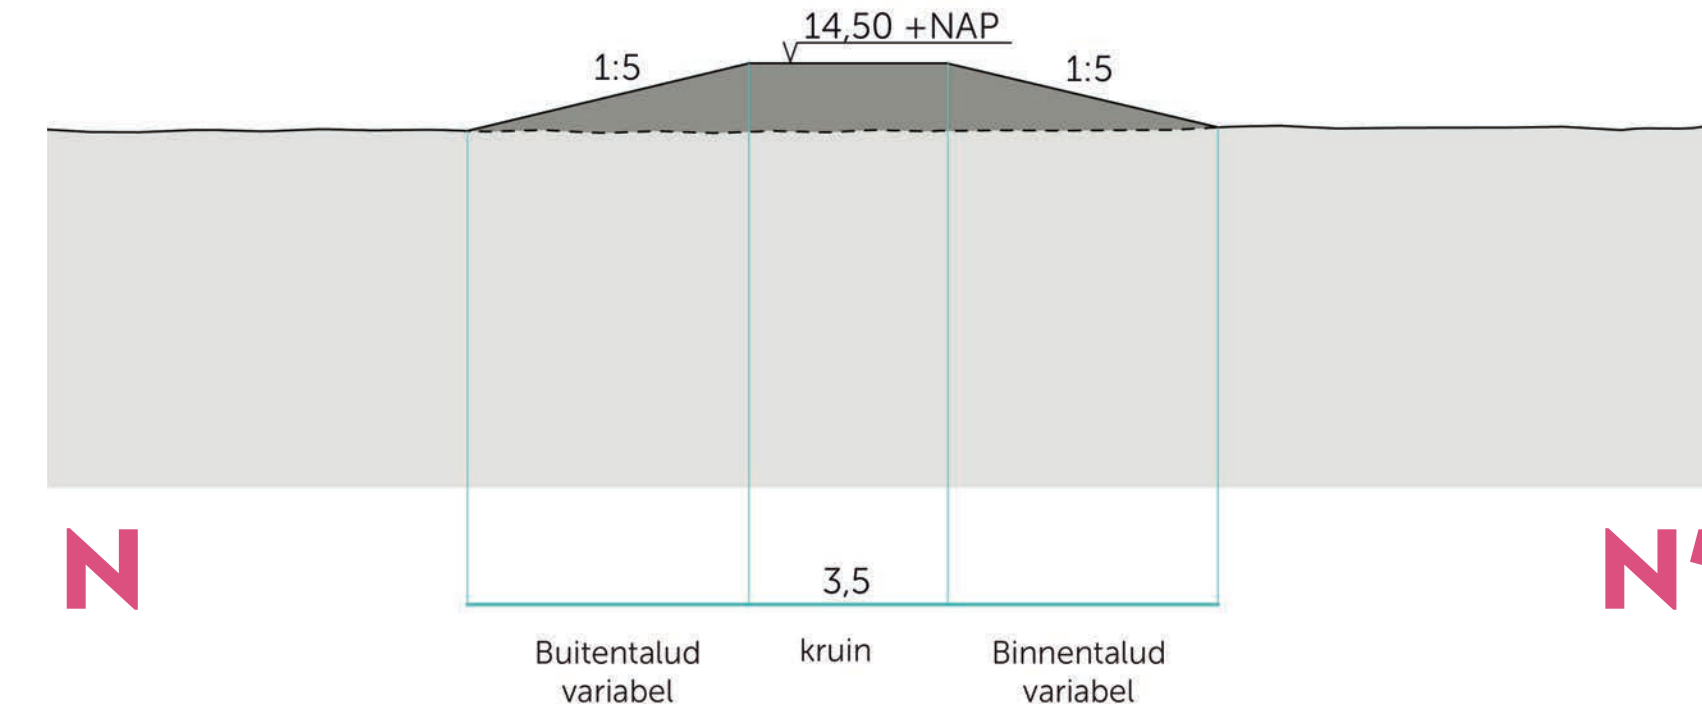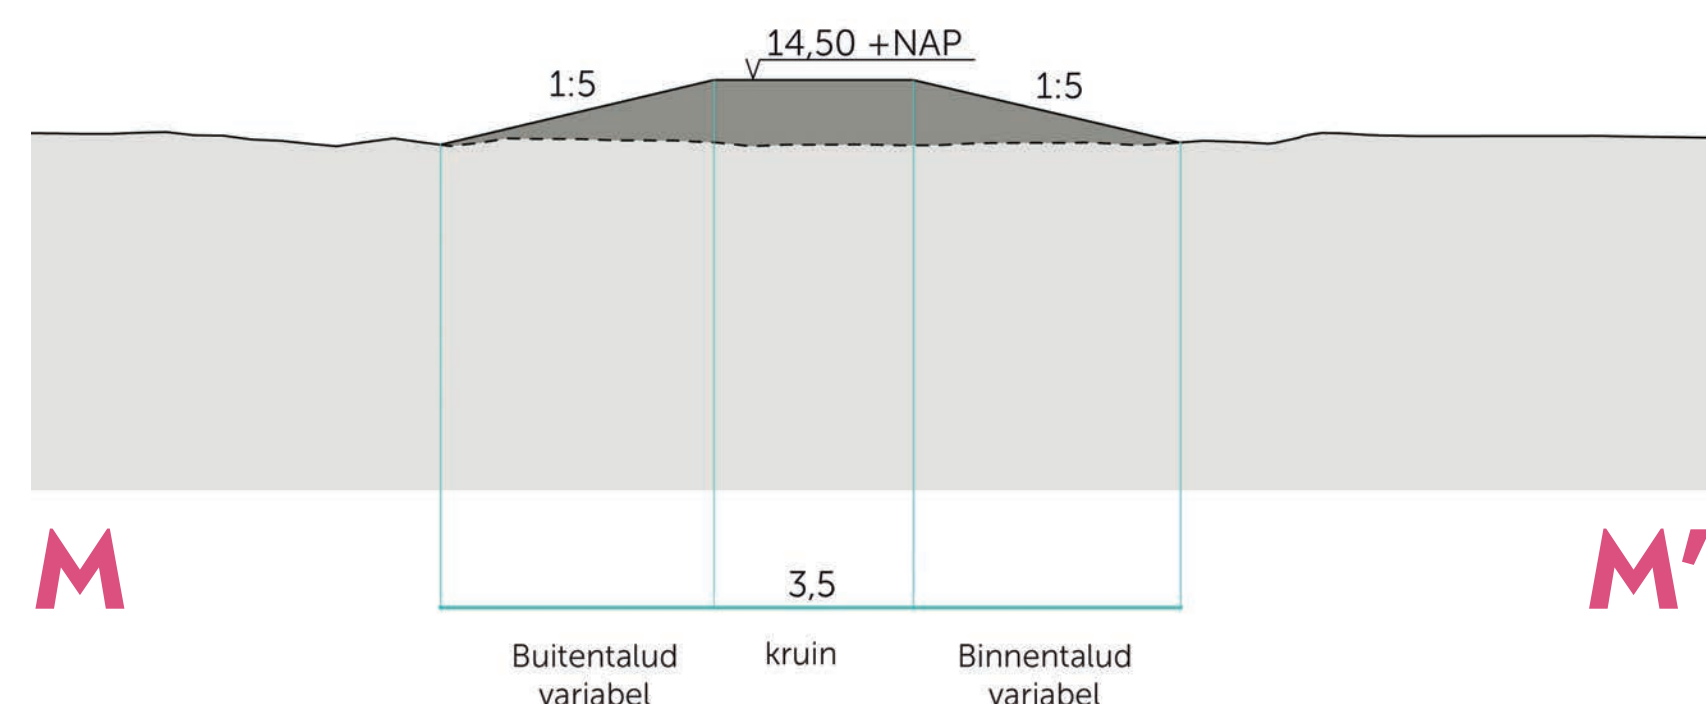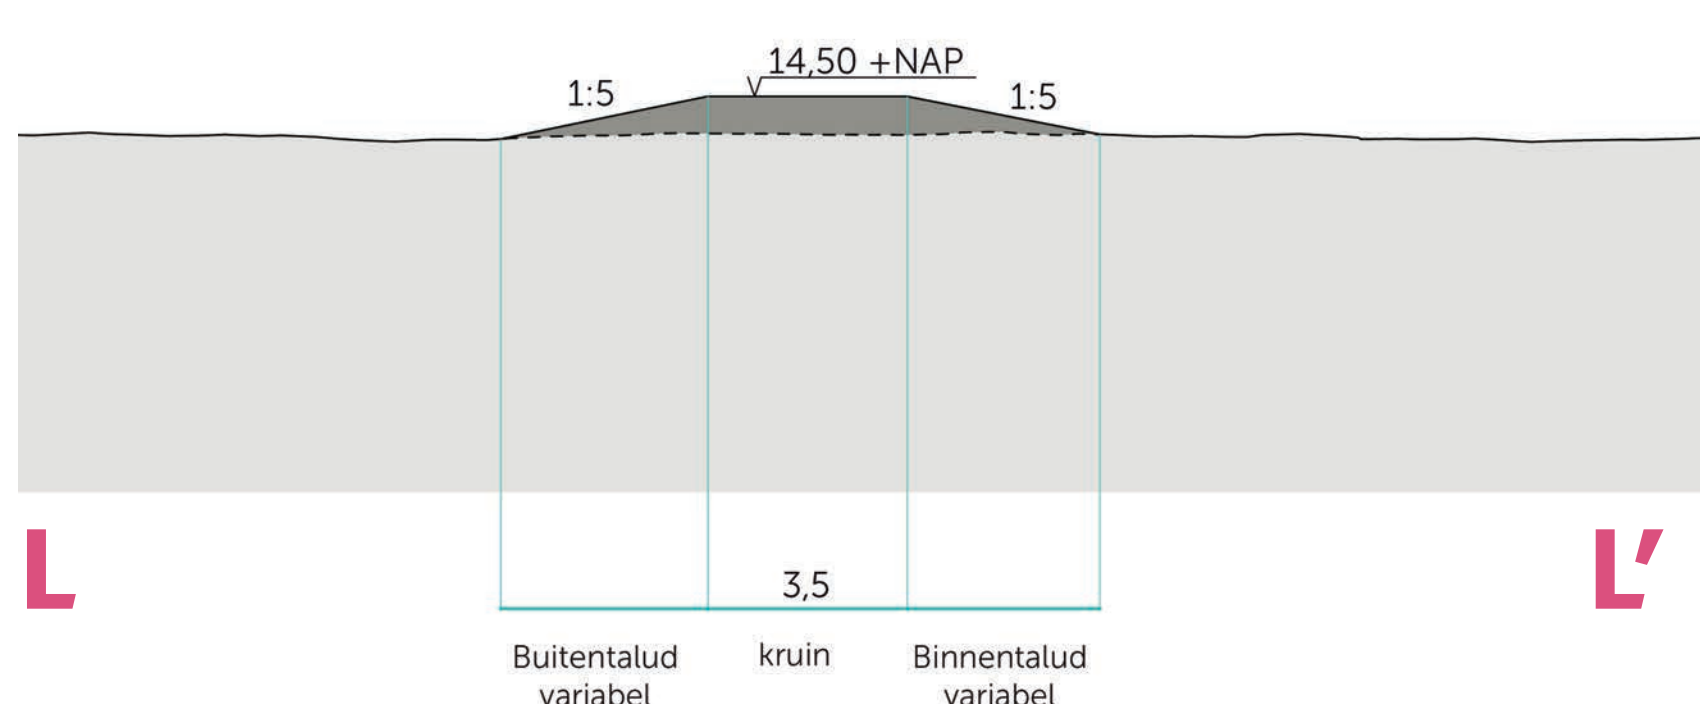

Februari 2024

# Ven-Zelderheide CONCEPT dijkontwerp

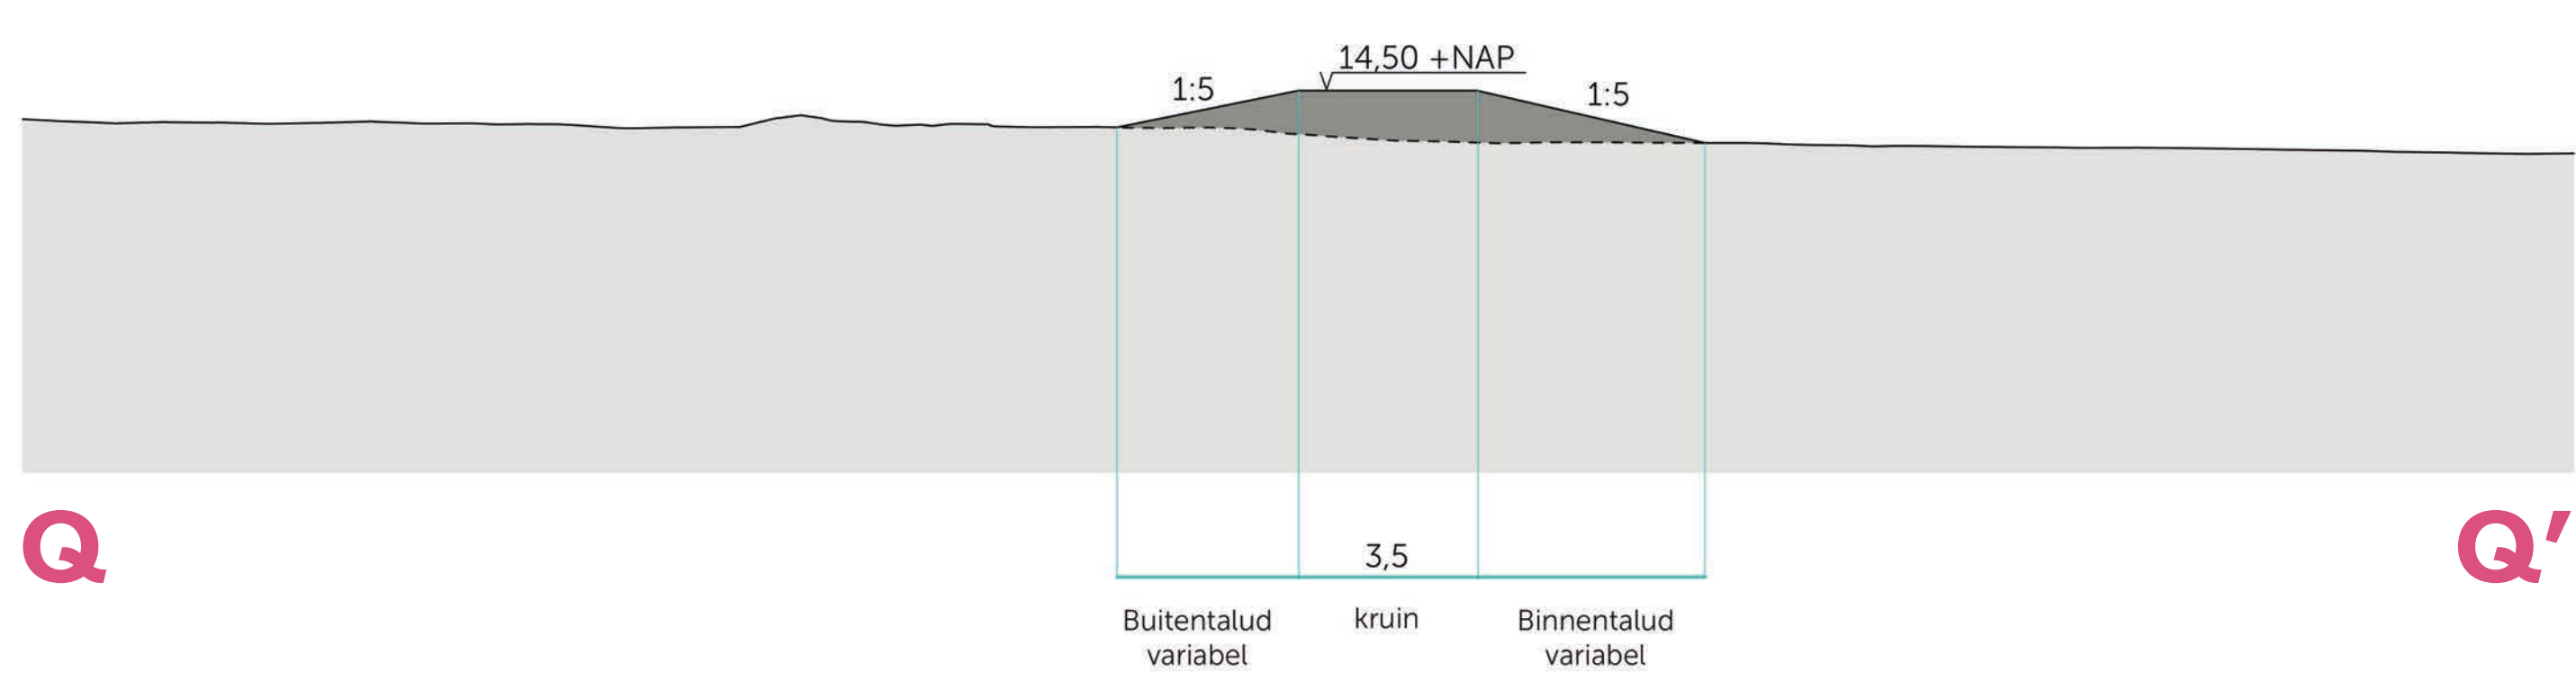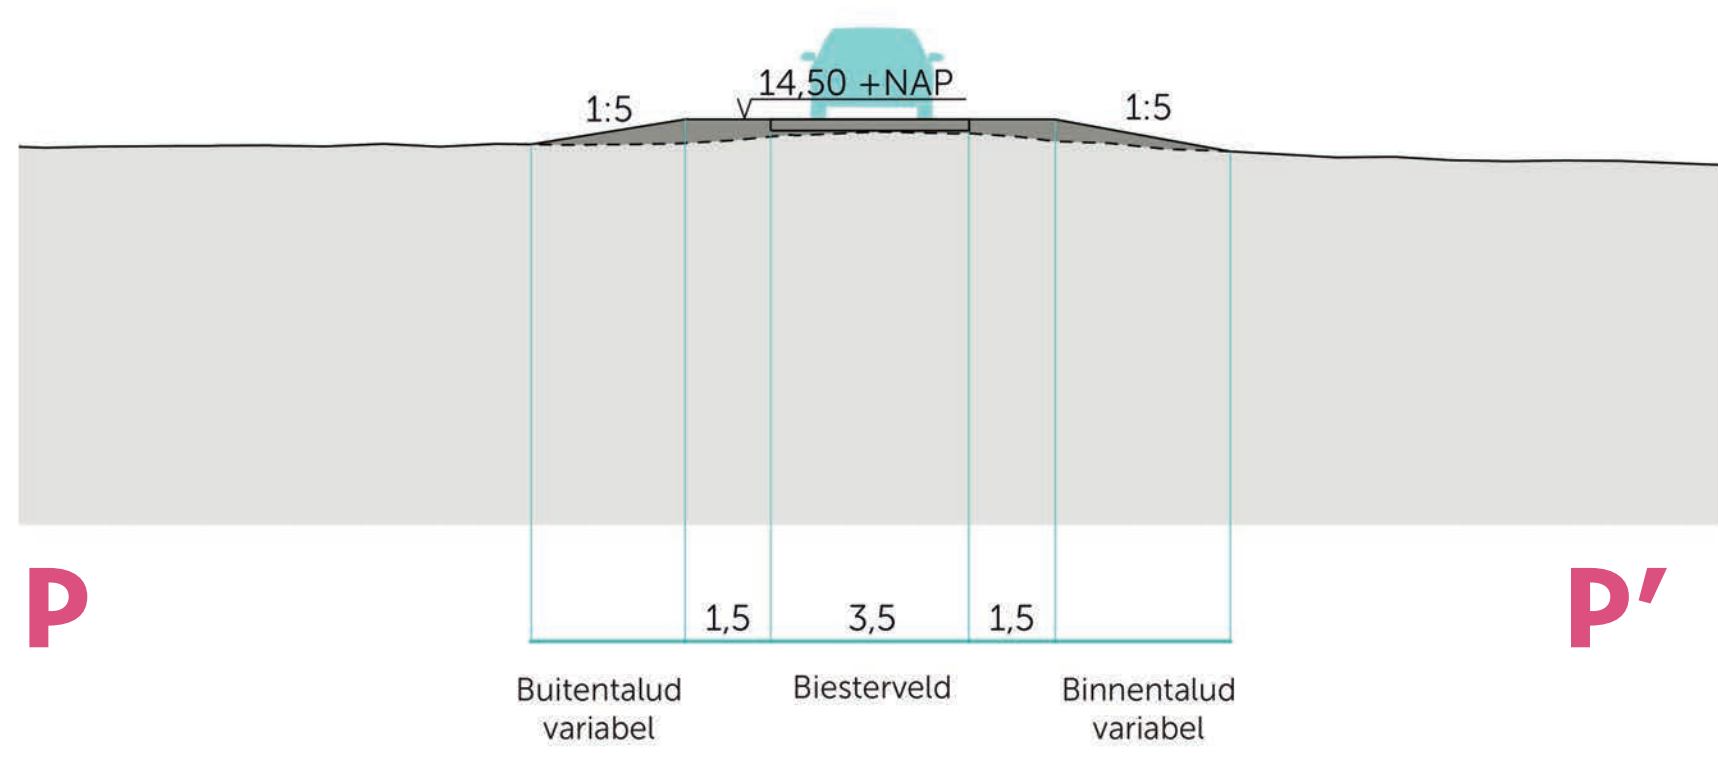


- Legenda**
- Kruin
  - Talud
  - Technische zone
  - Kruinhoogte (+ ca. 0,20m aanleeghoogte)
  - Nader te detailleren
  - Kadastrale grens
  - Ontsluiting weg
  - Ontsluiting fiets
  - Ontsluiting erf/perceel
  - Ontsluiting wandelaar
  - Ontsluiting beheer

Februari 2024



# Ven-Zelderheide CONCEPT dijkontwerp

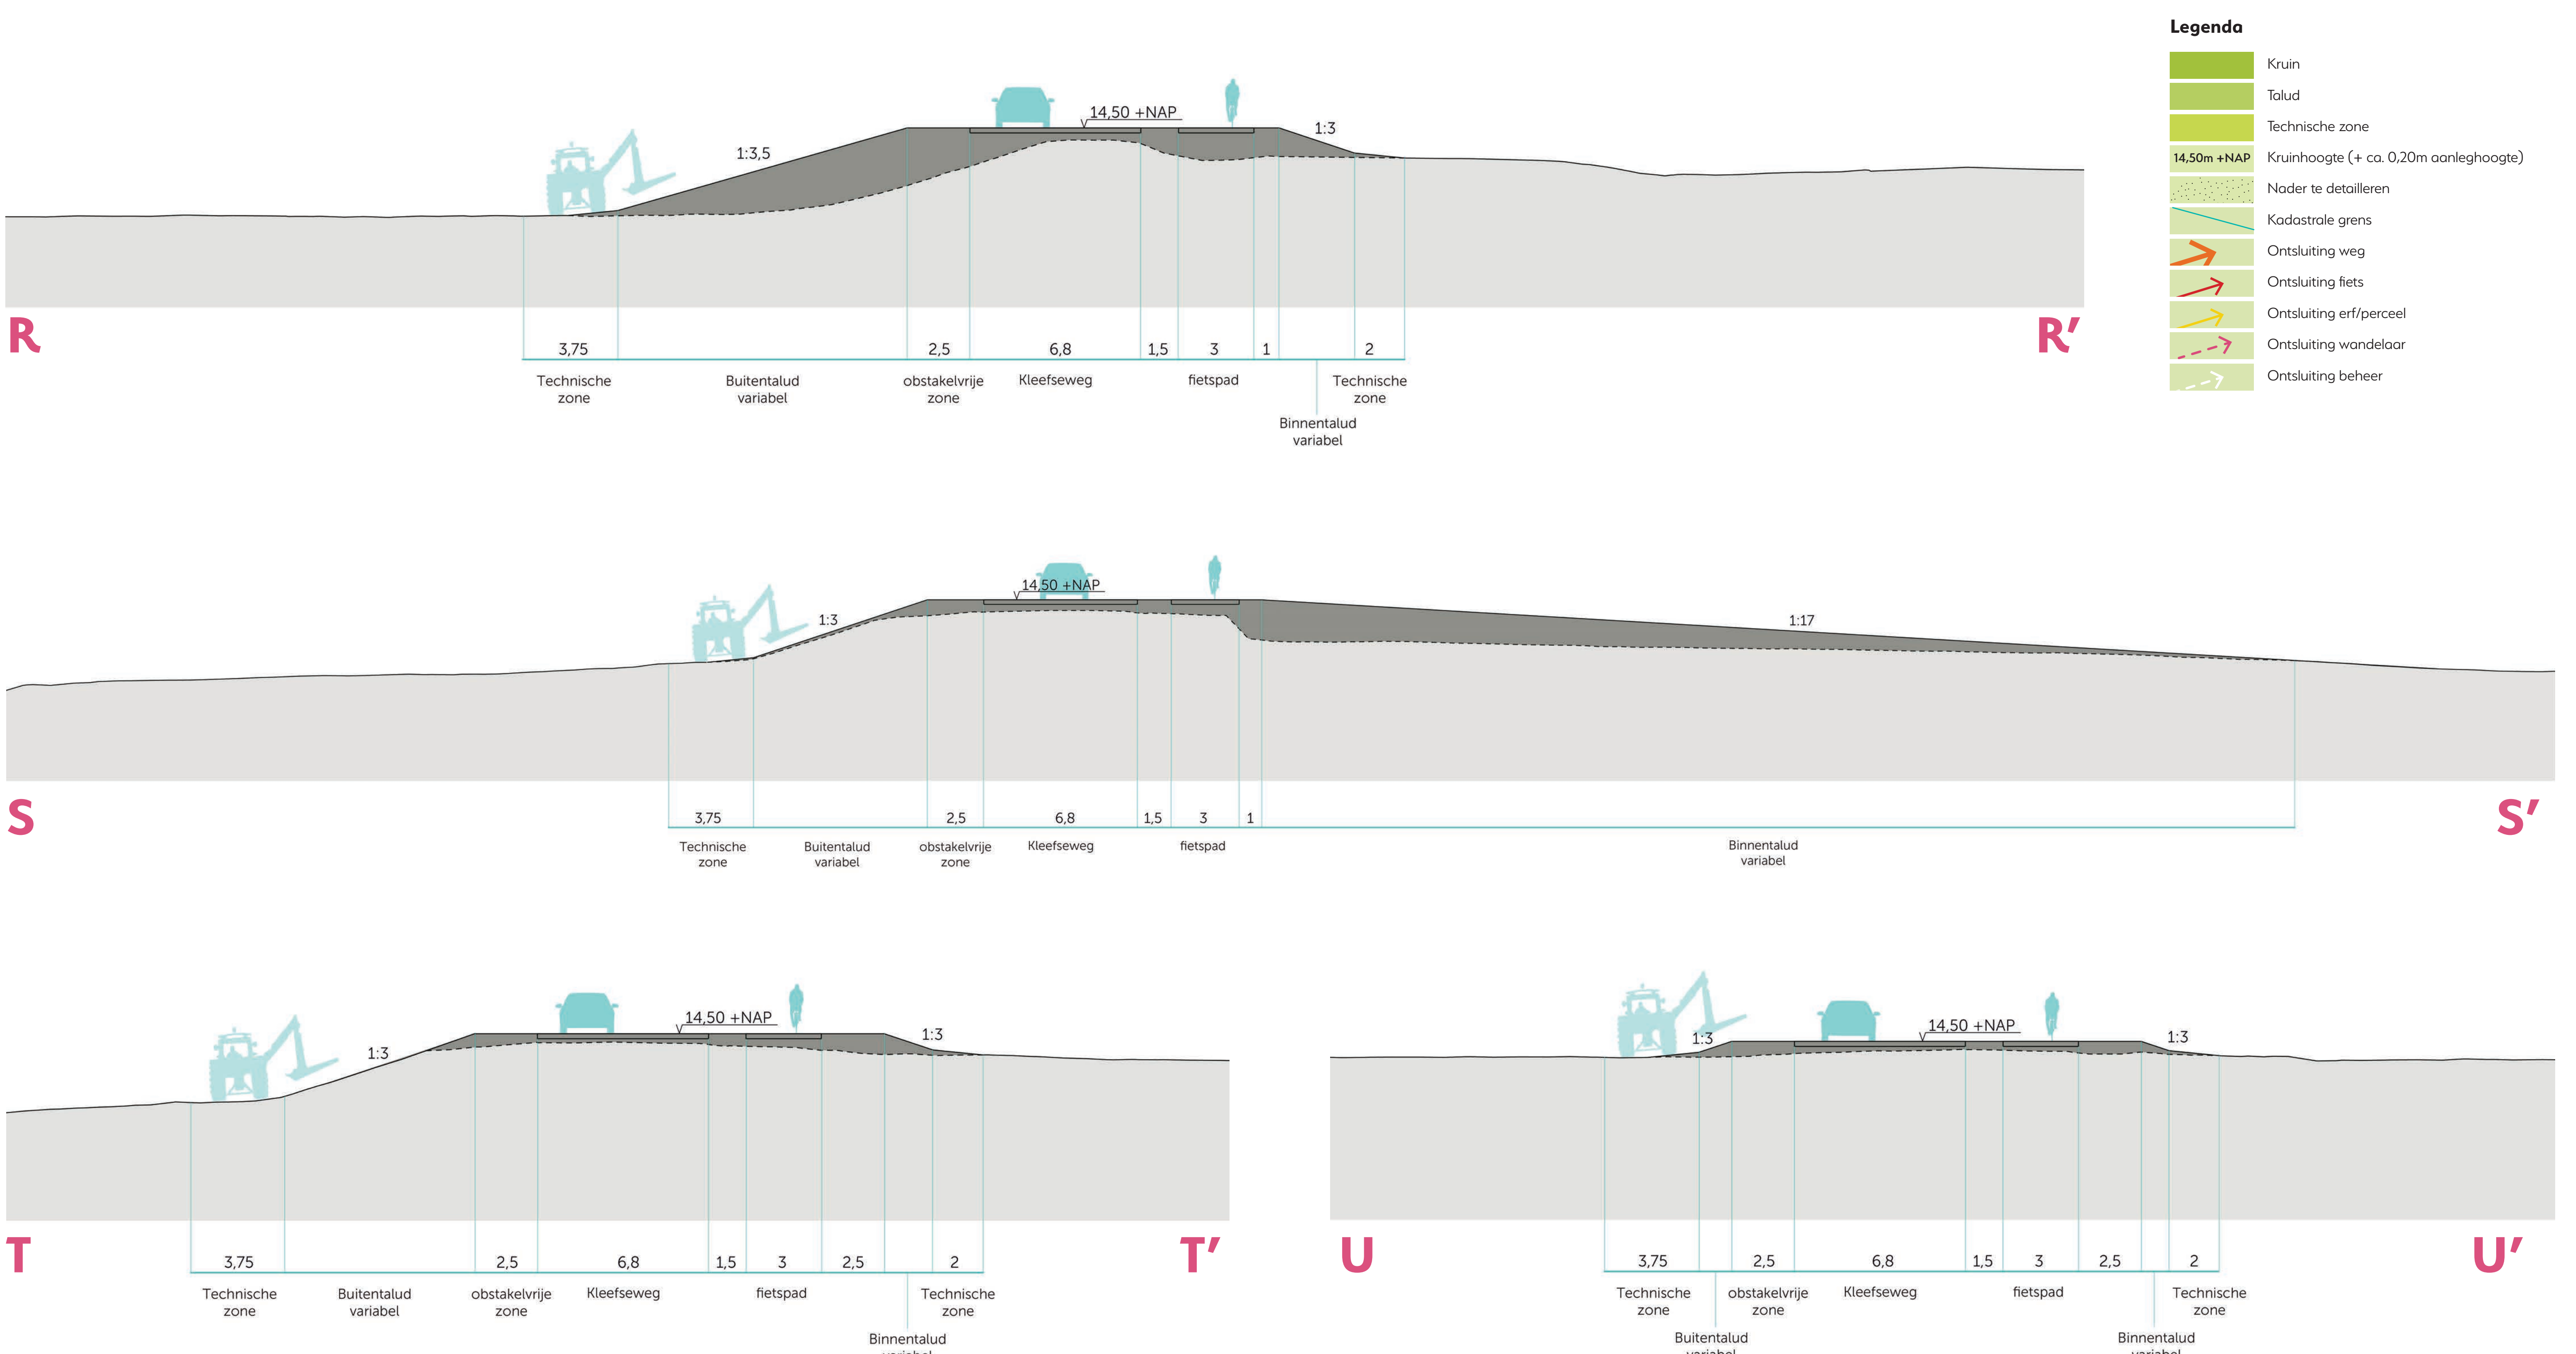

Februari 2024

Opties gebiedsontwikkeling Spijkerbeek



Aanzetten steilrand met beplanting

Struipad langs beek

Nieuwe woning

Nieuwe steilrand

Zichtbaar maken steenoven

Uitkijkpunt aan de Niers

Rechttrekken beek

Aanpassen duiker Vensestraat


Groencompensatie inzetten voor versterken landschap en ecologie



Ambitie: versterken landschap en ecologie




Te compenseren bomen, bossages en hagen

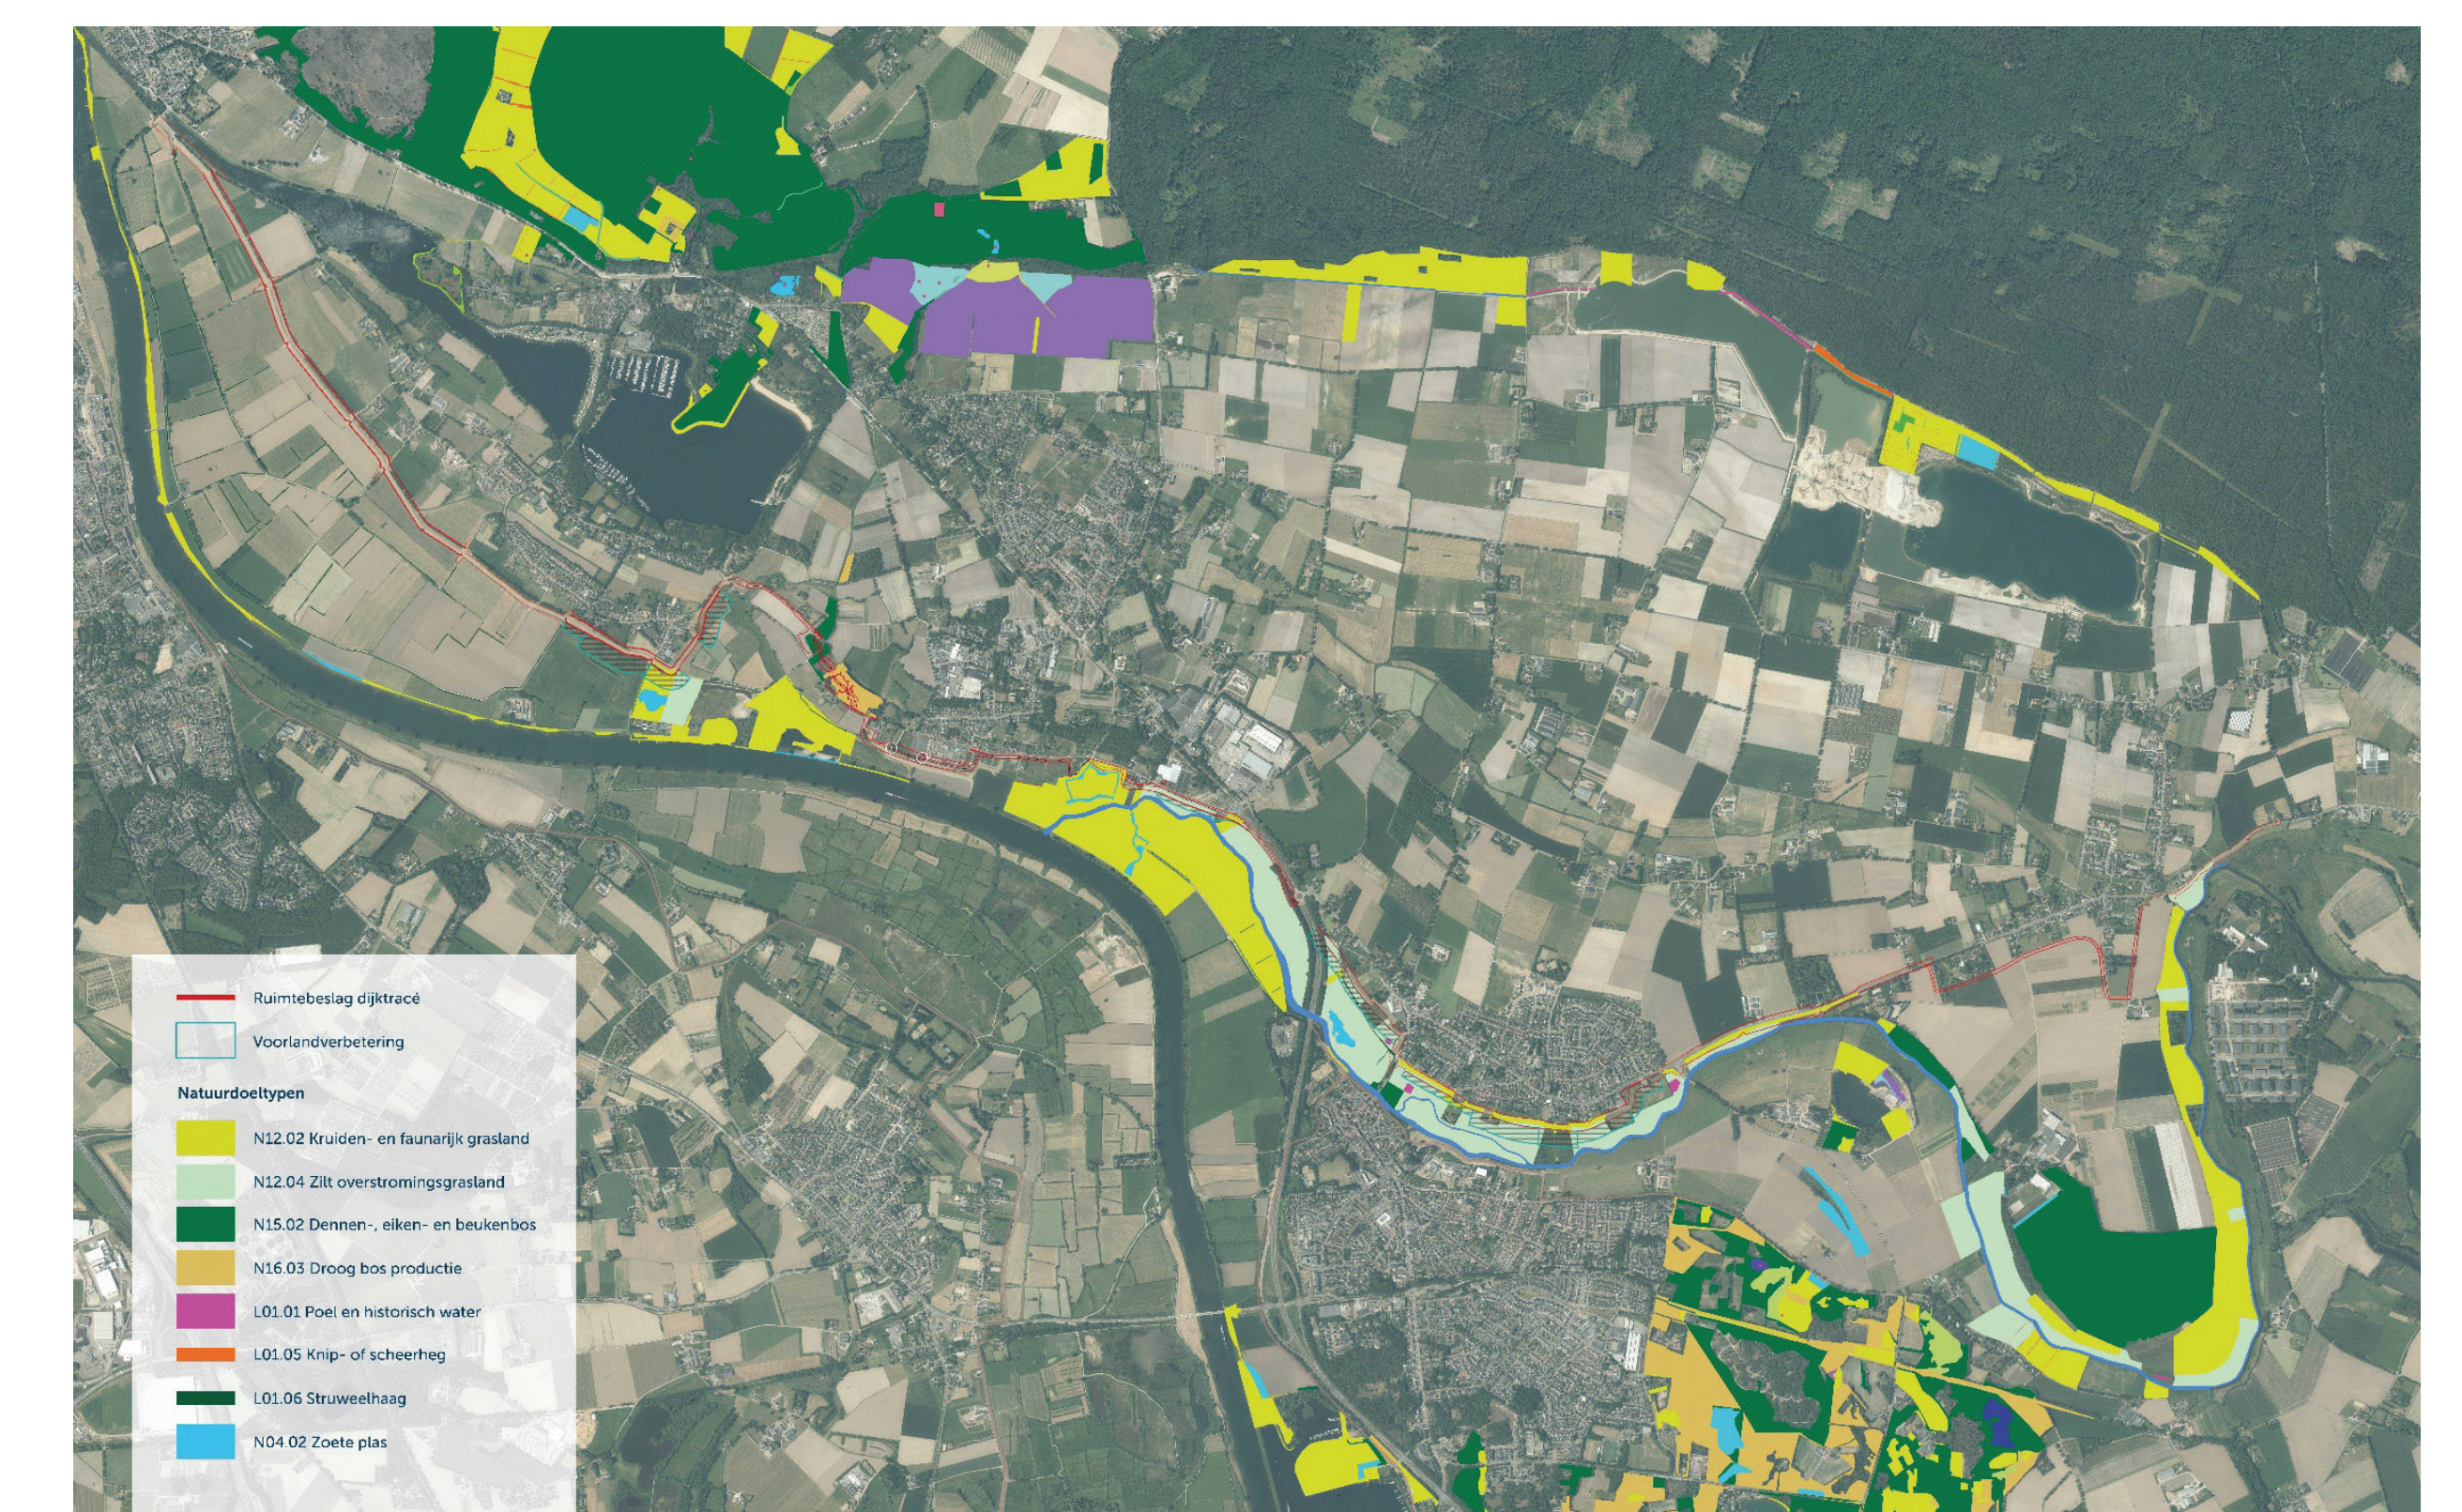

Te compenseren natuurbeheertypen

# Planning Lob van Gennep: dijkversterking Ven-Zelderheide

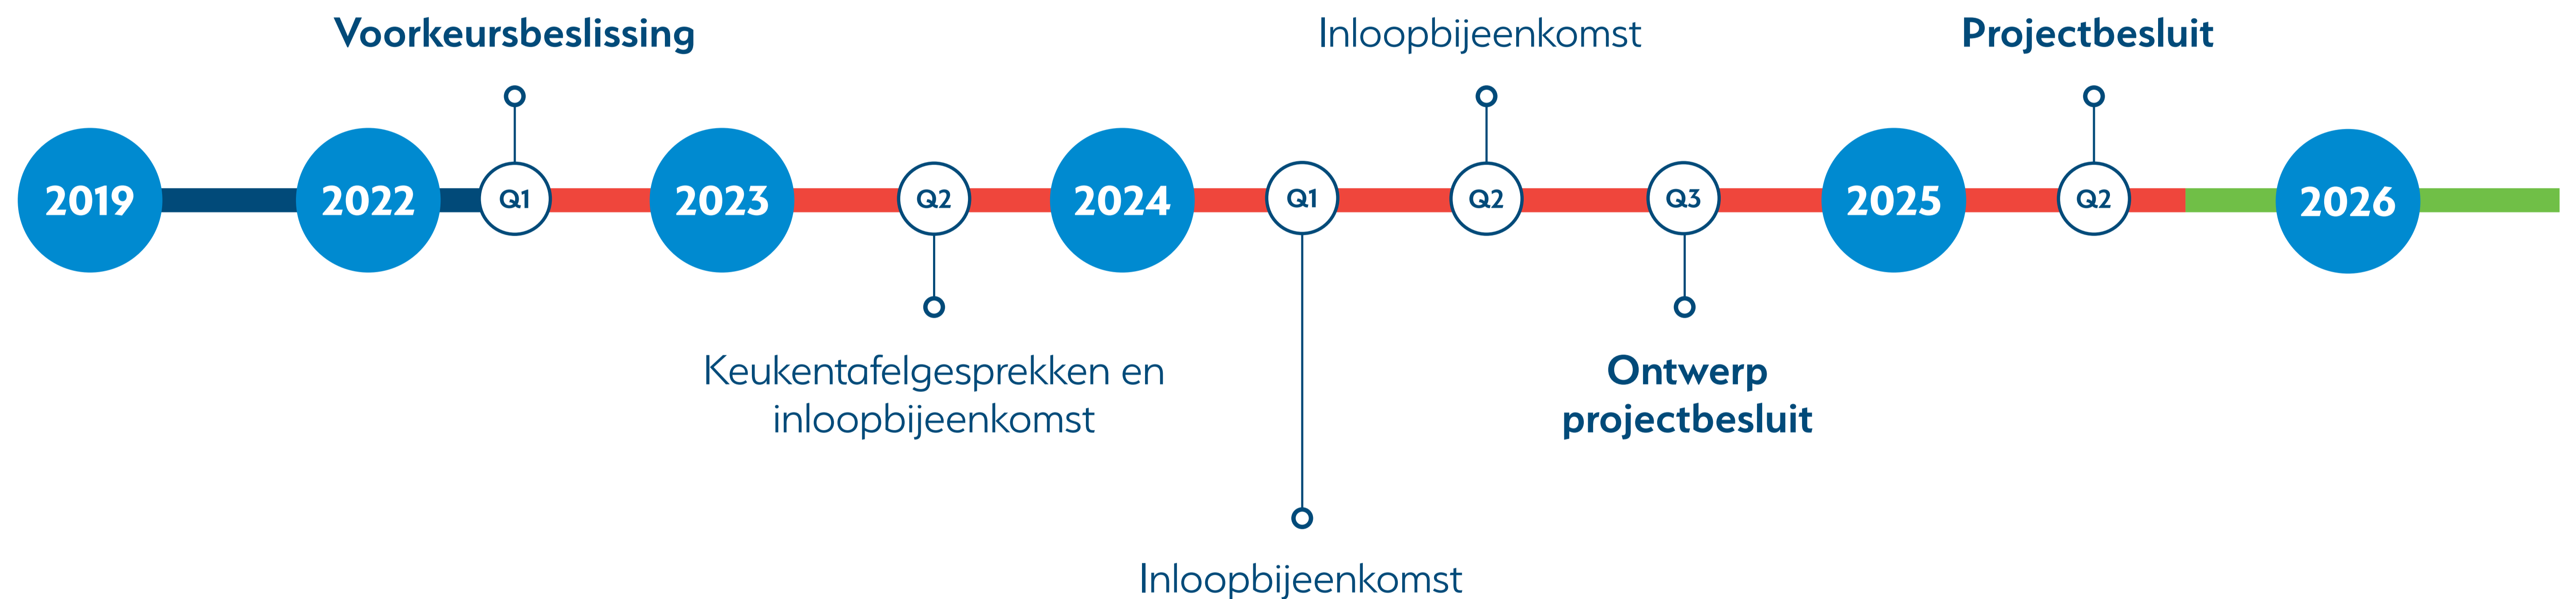

De planning is onder voorbehoud en richtinggevend.