

Posters inloopbijeenkomst Middelaar

Op 11 juni 2024 organiseerde het projectteam Lob van Gennep een inloopbijeenkomst om inwoners bij te praten over alle ontwikkelingen op en rond het dijktracé in Middelaar. Van de keersluis nabij Mook tot de kruising Tielebeek/Bossebrugweg toonde het team het voorlopige dijkontwerp. In dit bestand vindt u de posters zoals getoond tijdens de inloopbijeenkomst.

Dijkontwerpen

- Poster 1: Overzicht dijkontwerp keersluis Mook tot kruising Tielebeek/Bossebrugweg
- Poster 2: Dijkontwerp keersluis Mook tot Brigidaweg
- Poster 3: Dijkontwerp kruising Brigidaweg/Koningsbeemdweg tot Veerstraat
- Poster 4: Dijkontwerp kruising Veerstraat/Broekstraat tot Neerveldstraat
- Poster 5: Dijkontwerp Neerveldstraat tot Vijfsprong

Keersluis Mook

- Poster 6: Huidige situatie keersluis
- Poster 7: Maatregelenpakket keersluis
- Poster 8: Kansen ruimtelijke kwaliteit keersluis
- Poster 9: Plankaart keersluis Mook
- Poster 10: Verbeelding keersluis Mook
- Poster 11: Planning projectbesluit keersluis
- Poster 12: Reactie op ontwerp-projectbesluit keersluis

Overig

- Poster 13: Plankaart Kerkplein Middelaar
- Poster 14: Plankaart Huisse Wei
- Poster 15: Plankaart Vijfsprong
- Poster 16: Planning projectbesluit dijkversterking
- Poster 17: Werkingsgebied en zonering bij dijken

Het projectteam gebruikt de inhoud van de posters bij de verdere uitwerking van de plannen. Aan de inhoud van deze posters kunnen geen rechten worden ontleend.


Maasdal CONCEPT dijkontwerp

juni – 2024



Maasdal CONCEPT dijkontwerp

juni – 2024

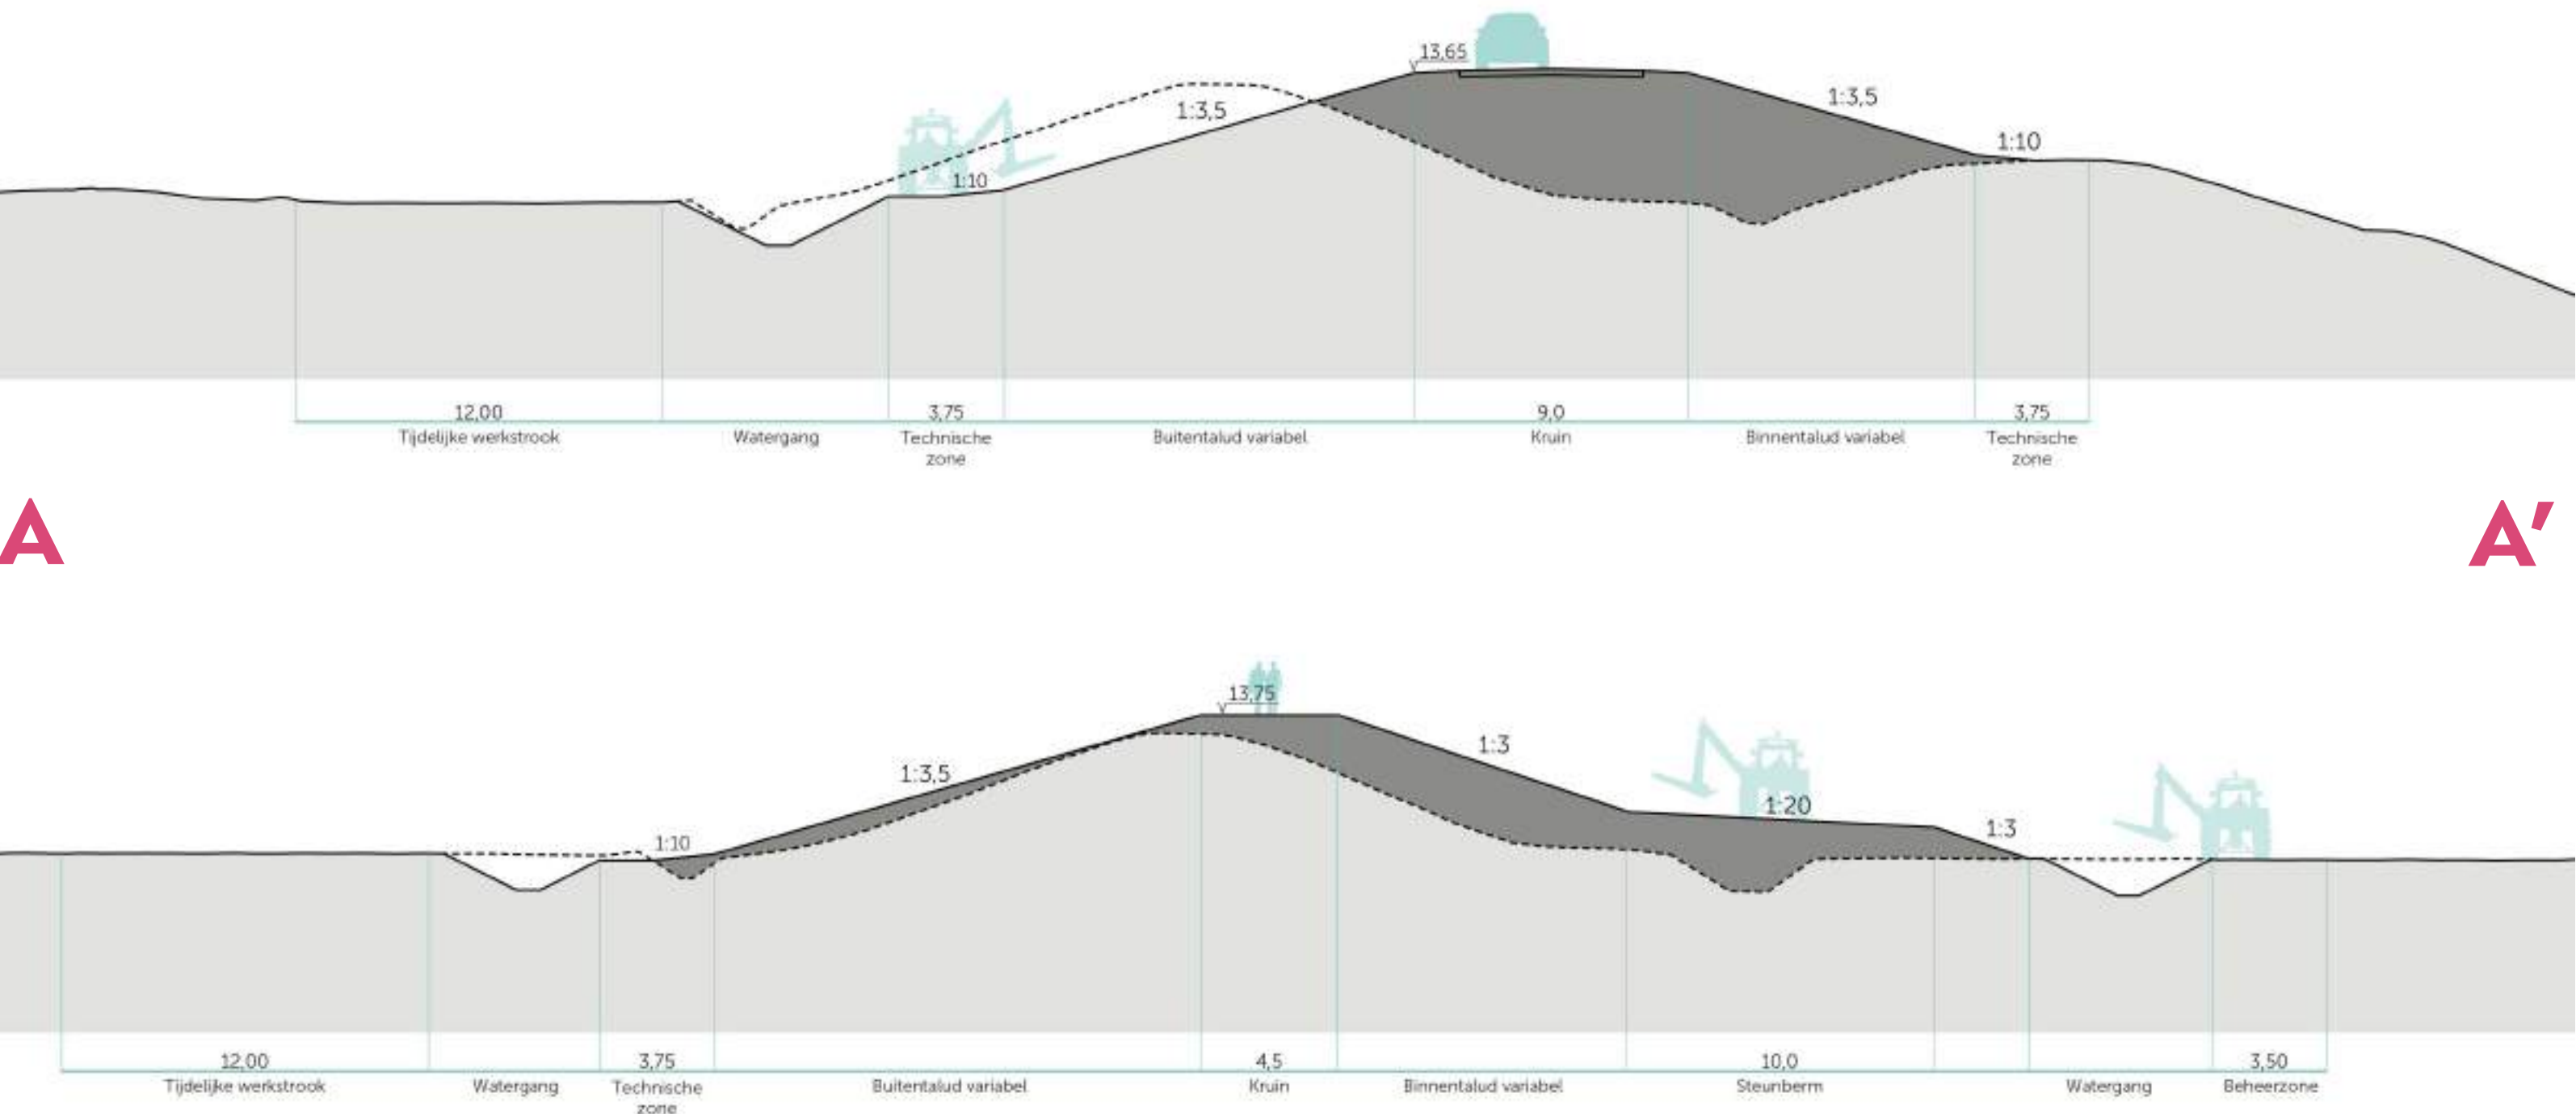


B
Profil en maatvoering onder voorbehoud van verdere berekeningen en detaillering

- Legenda**
- Kruin
 - Talud
 - Technische zone
 - Steunberm
 - +14,10 NAP Kruinhoogte (+ ca. 0,20m aanleghoogte)
 - Rijbaan/dijkovergang
 - Zoekgebied technische maatregel
 - Beschermingszone
 - Tijdelijke werkstrook
 - Ontsluiting weg
 - Ontsluiting fiets
 - Ontsluiting erf/perceel
 - Ontsluiting beheer
 - Bestaande watergang
 - Duiker
 - Te verwijderen duiker

Maasdal CONCEPT dijkontwerp

juni – 2024

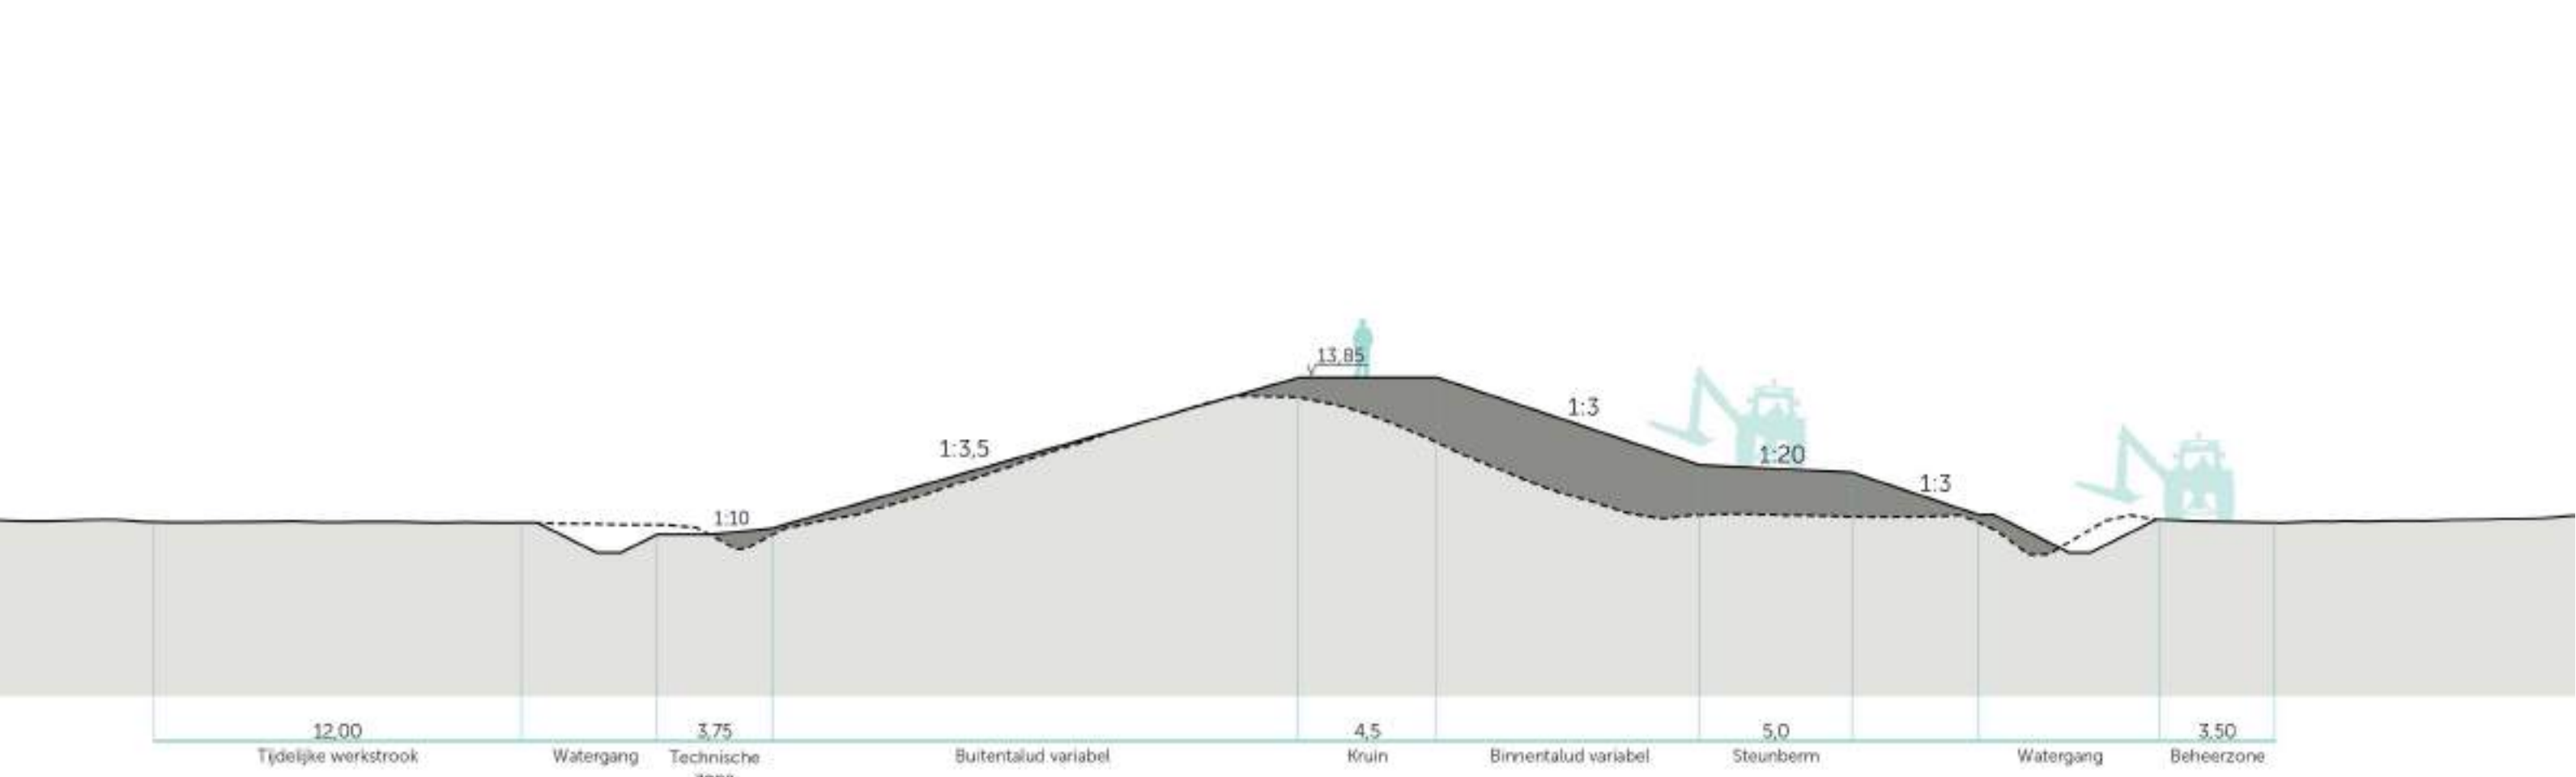

- Legenda**
- Kruin
 - Talud
 - Technische zone
 - Steunberm
 - +14,10 NAP Kruinhoogte (+ ca. 0,20m aanleghoogte)
 - Rijbaan/dijkovergang
 - Zoekgebied technische maatregel
 - Beschermingszone
 - Tijdelijke werkstrook
 - Ontsluiting weg
 - Ontsluiting fiets
 - Ontsluiting erf/perceel
 - Ontsluiting beheer
 - Bestaande watergang
 - Duiker
 - Te verwijderen duiker


C

C'

Profiel en maatvoering onder voorbehoud van verdere berekeningen en detaillering

Maasdal CONCEPT dijkontwerp

juni – 2024

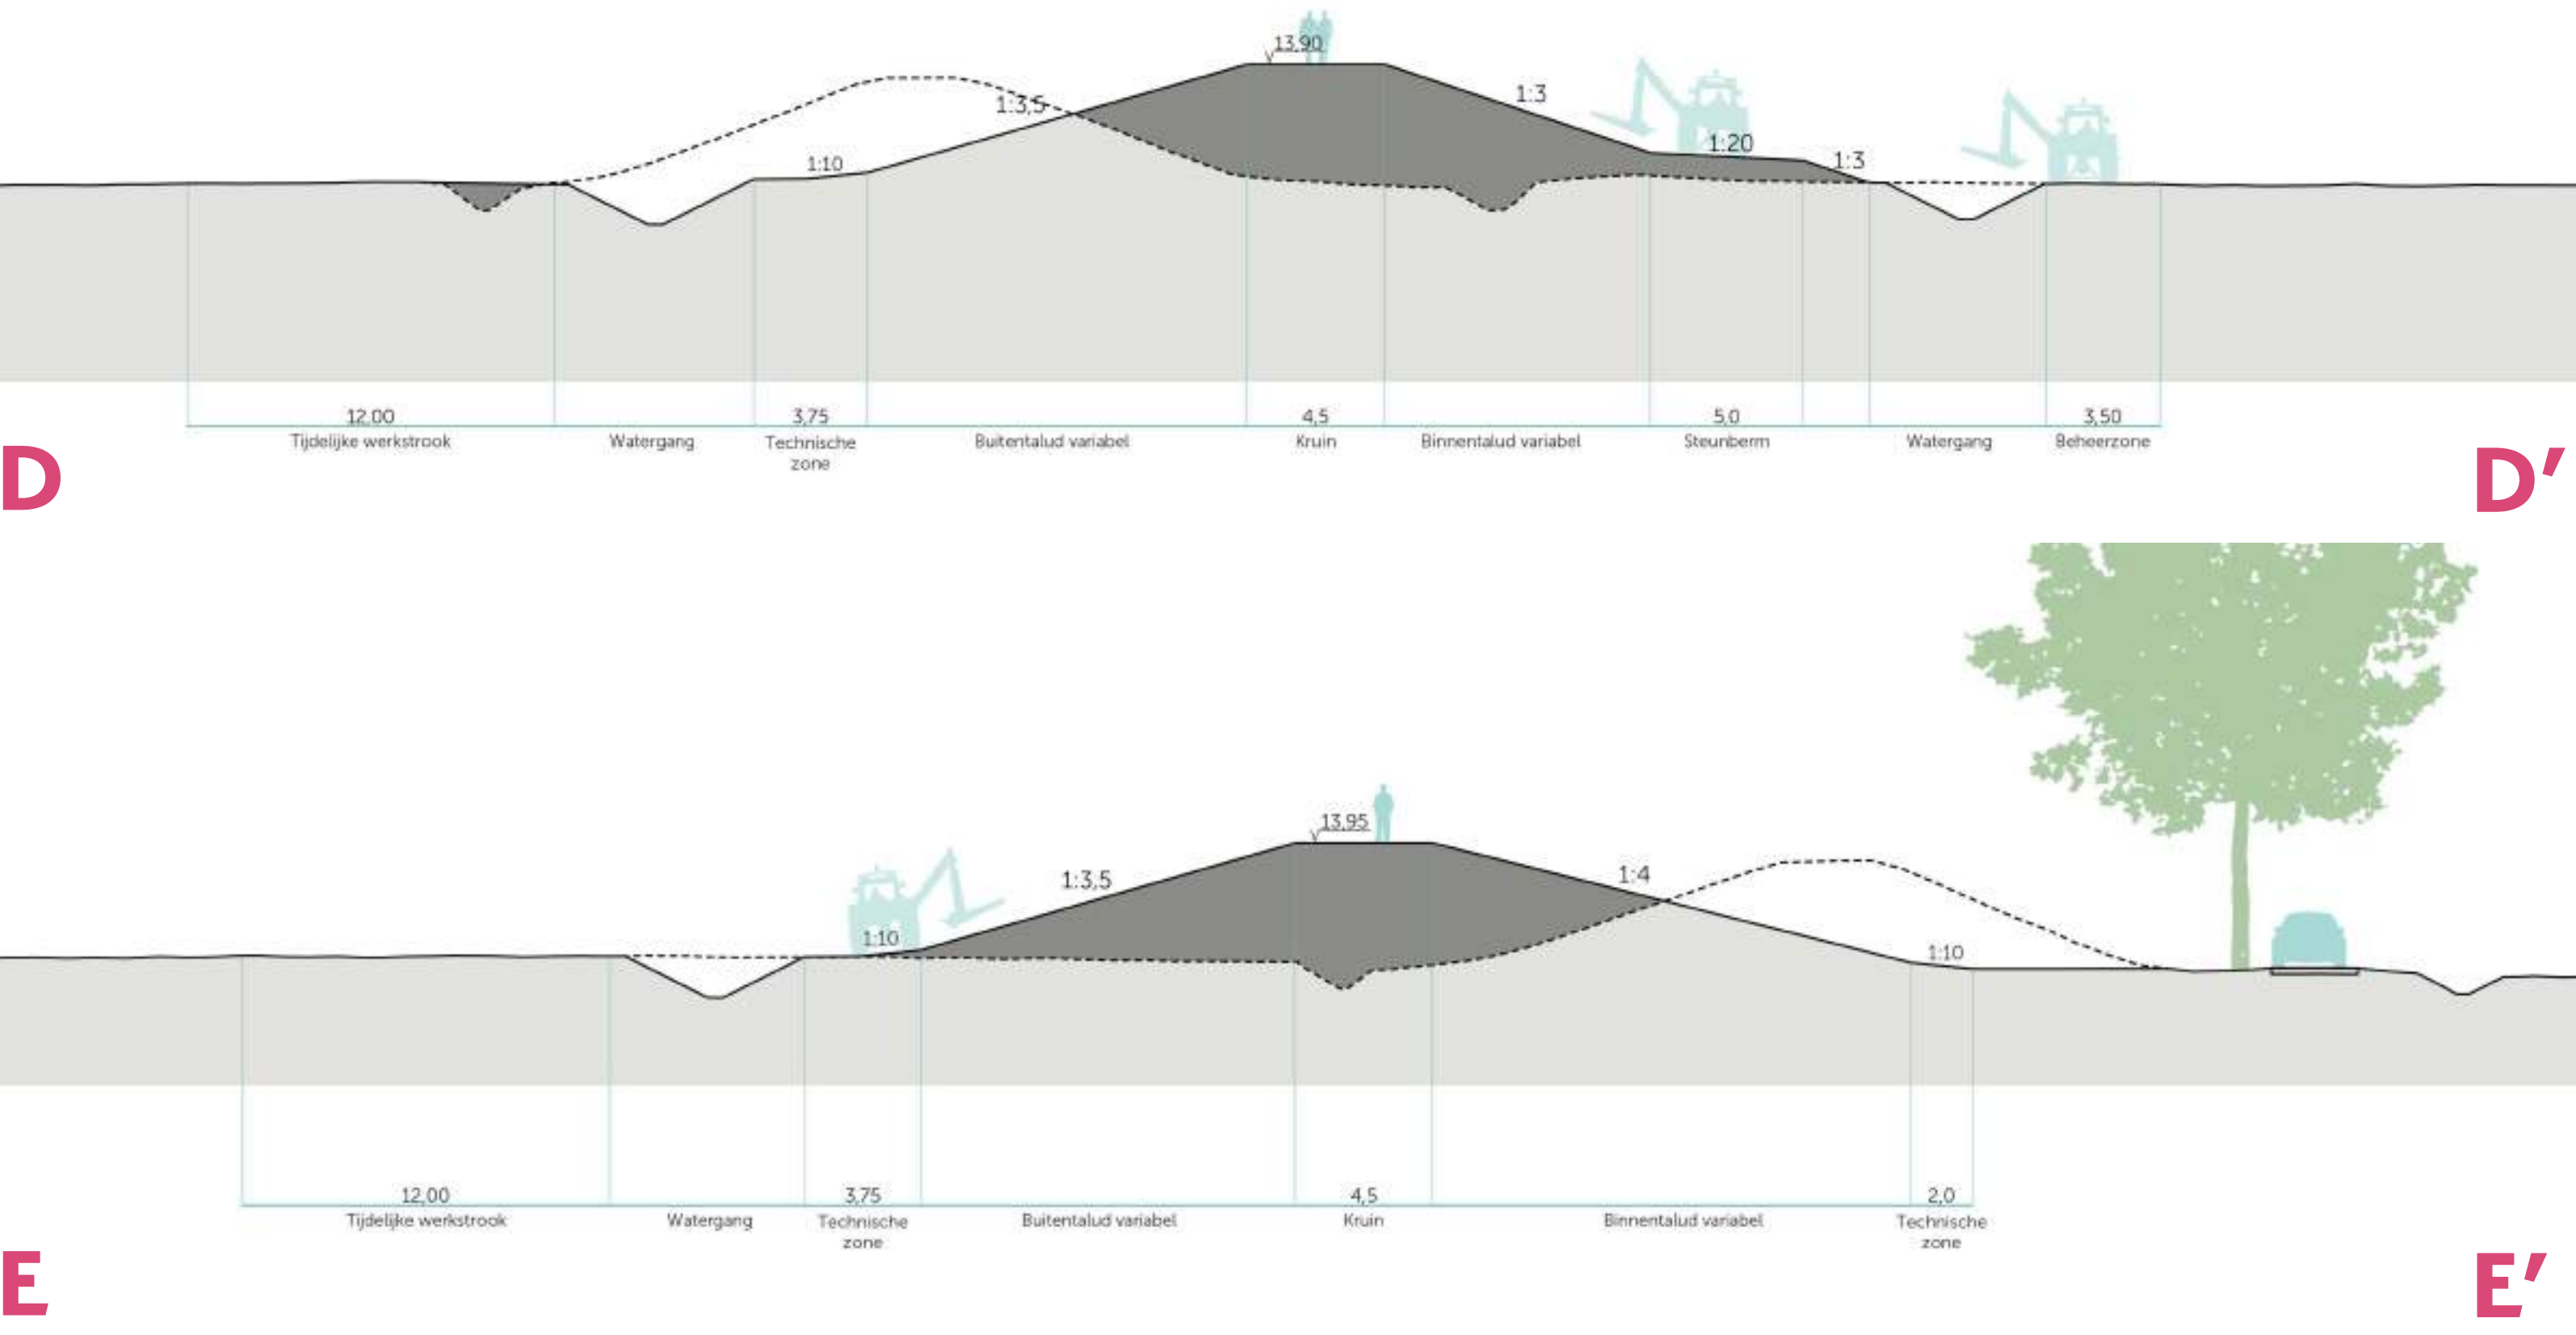


- Legenda**
- Kruin
 - Talud
 - Technische zone
 - Steunberm
 - +14,10 NAP Kruinhoogte (+ ca. 0,20m aanleghoogte)
 - Rijbaan/dijkovergang
 - Zoekgebied technische maatregel
 - Beschermingszone
 - Tijdelijke werkstrook
 - Ontsluiting weg
 - Ontsluiting fiets
 - Ontsluiting erf/perceel
 - Ontsluiting beheer
 - Bestaande watergang
 - Duiker
 - Te verwijderen duiker


E Profiel en maatvoering onder voorbehoud van verdere berekeningen en detaillering

Maasdal CONCEPT dijkontwerp


juni – 2024

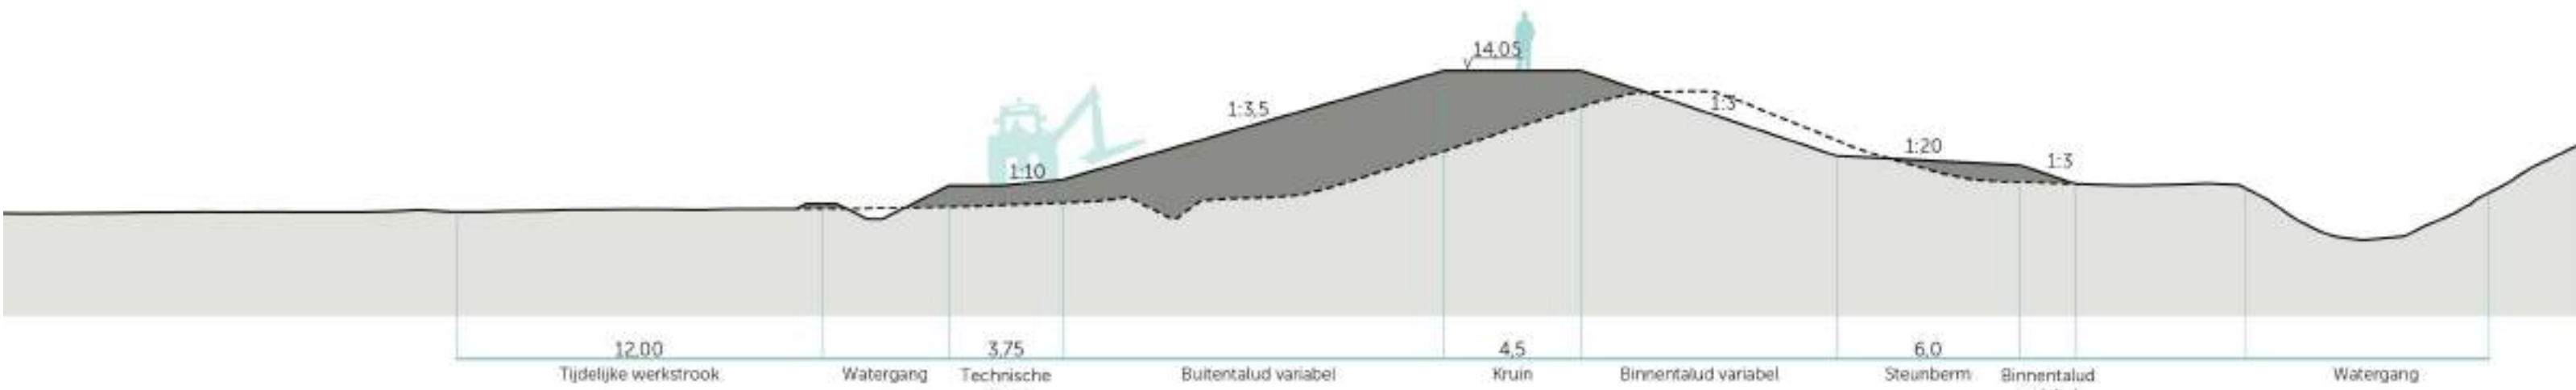

F F'

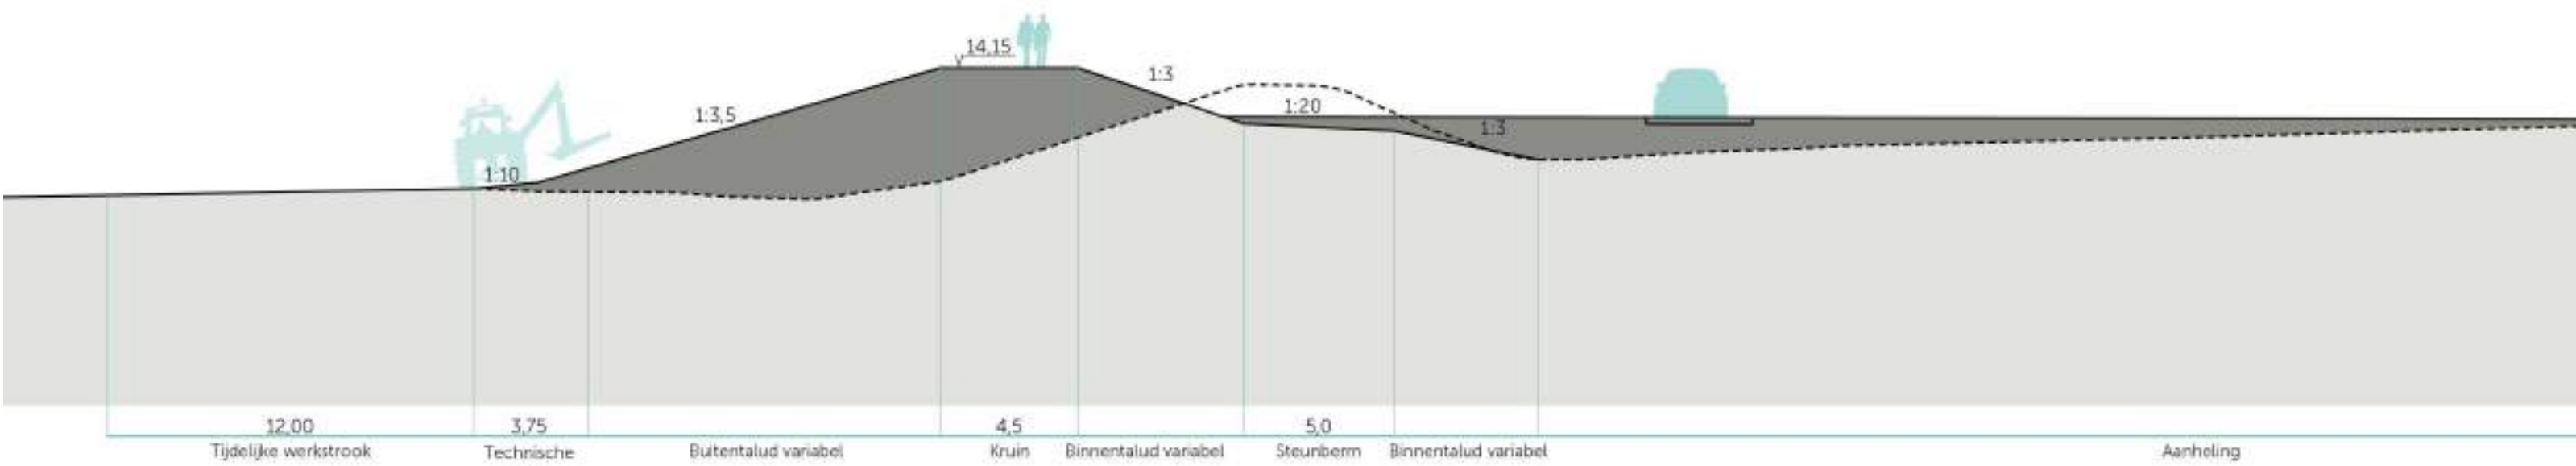

G G'

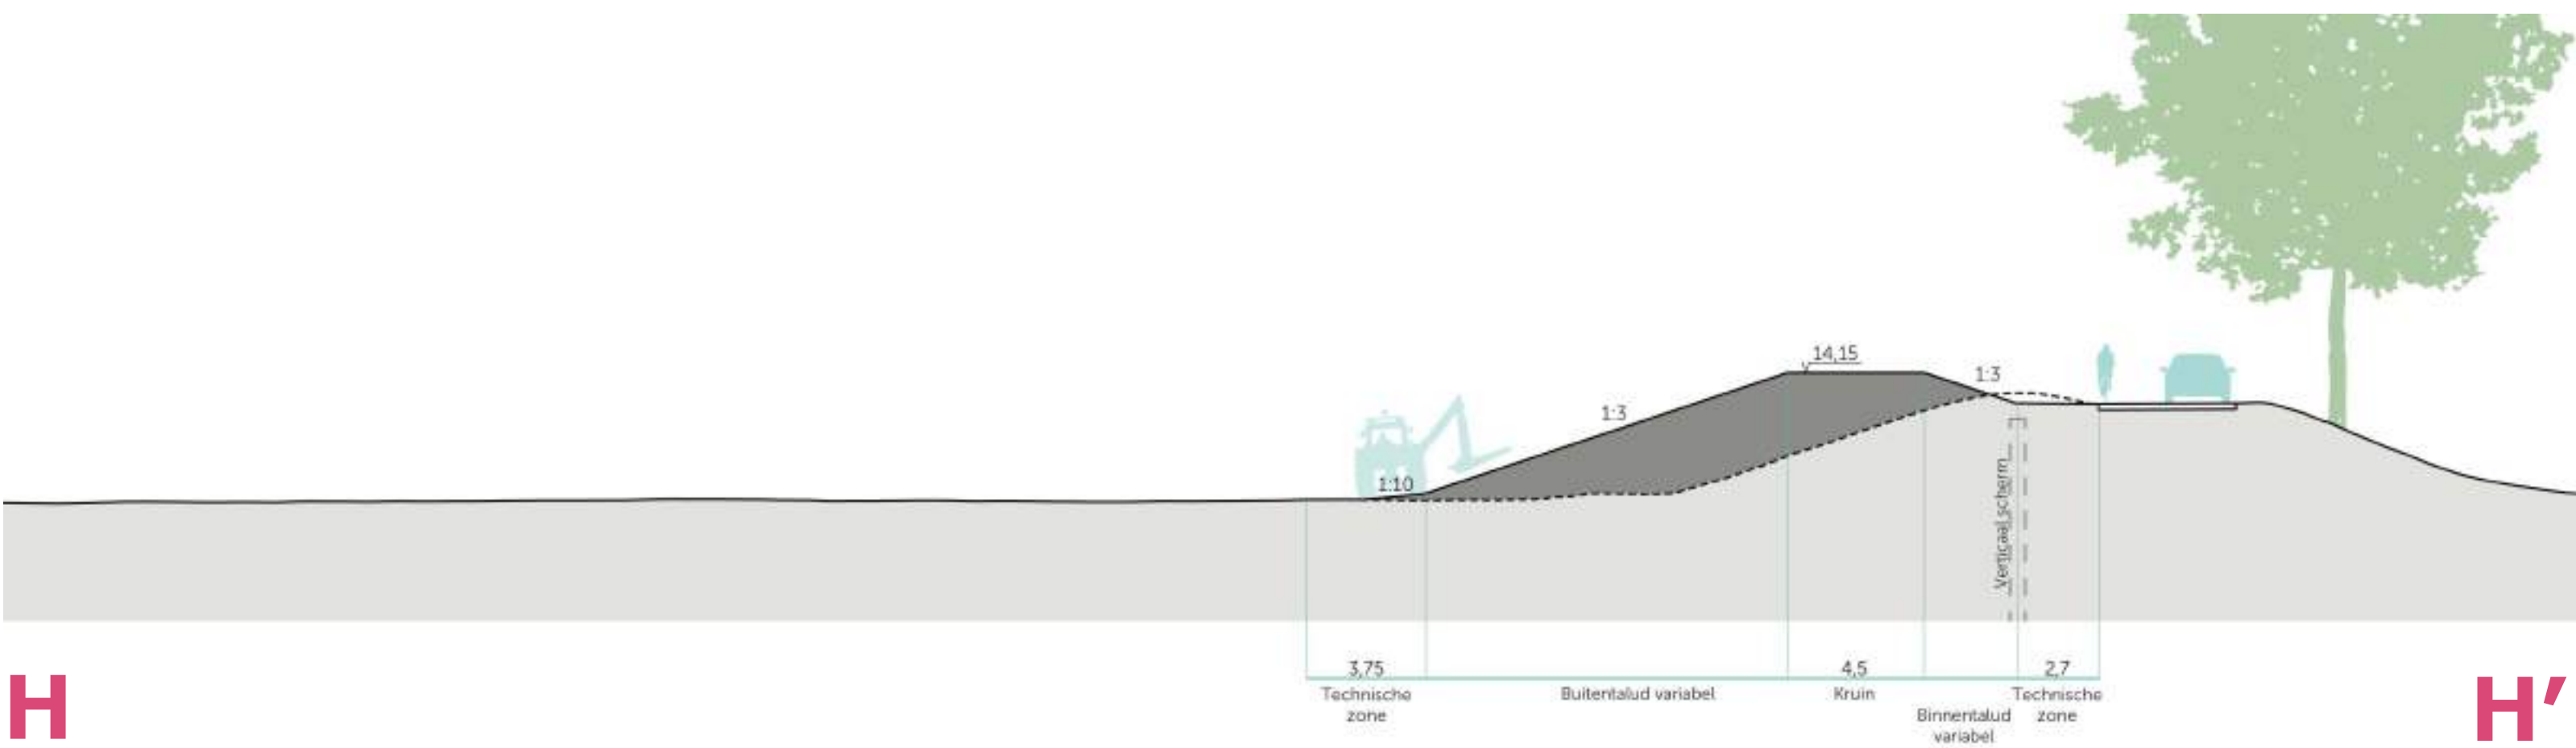


H H'

Profiel en maatvoering onder voorbehoud van verdere berekeningen en detaillering

- Legenda**
- Kruin
 - Talud
 - Technische zone
 - Steunberm
 - +14,10 NAP Kruinhoogte (+ ca. 0,20m aanleghoogte)
 - Rijbaan/dijkovergang
 - Zoekgebied technische maatregel
 - Verticaal scherm
 - Beschermingszone
 - Tijdelijke werkstrook
 - Ontsluiting weg
 - Ontsluiting fiets
 - Ontsluiting erf/perceel
 - Ontsluiting beheer
 - Bestaande watergang
 - Duiker
 - Te verwijderen duiker


Huidige situatie

juni – 2024

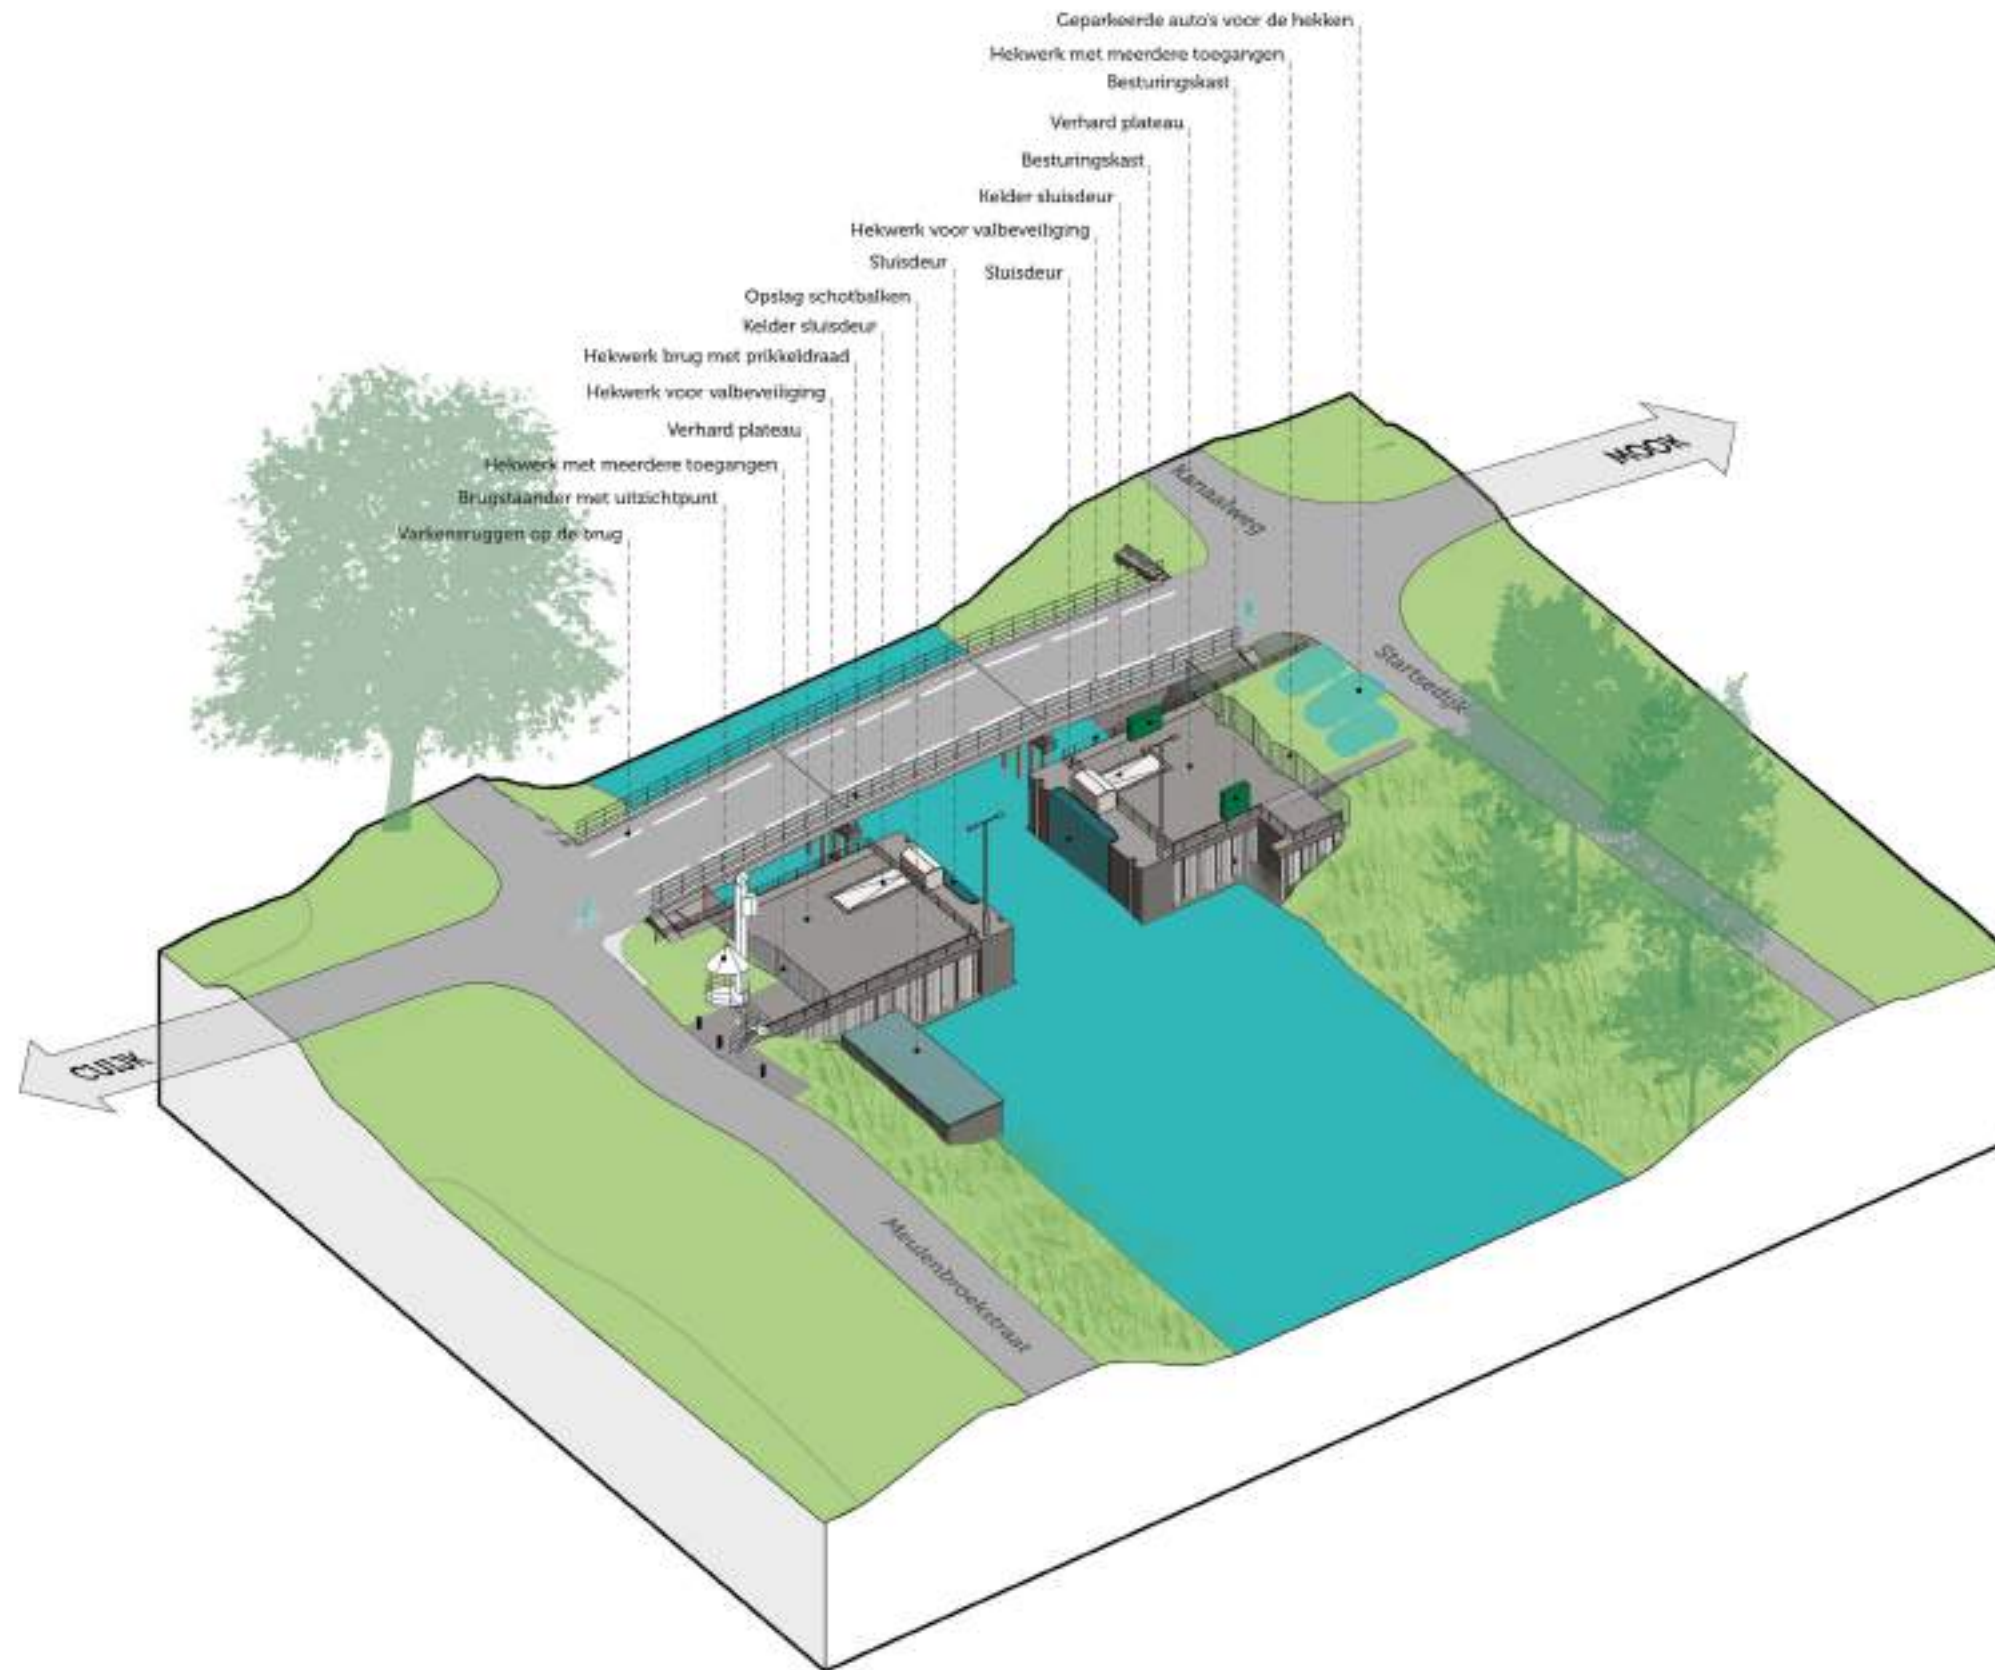


Maatregelenpakket

juni – 2024

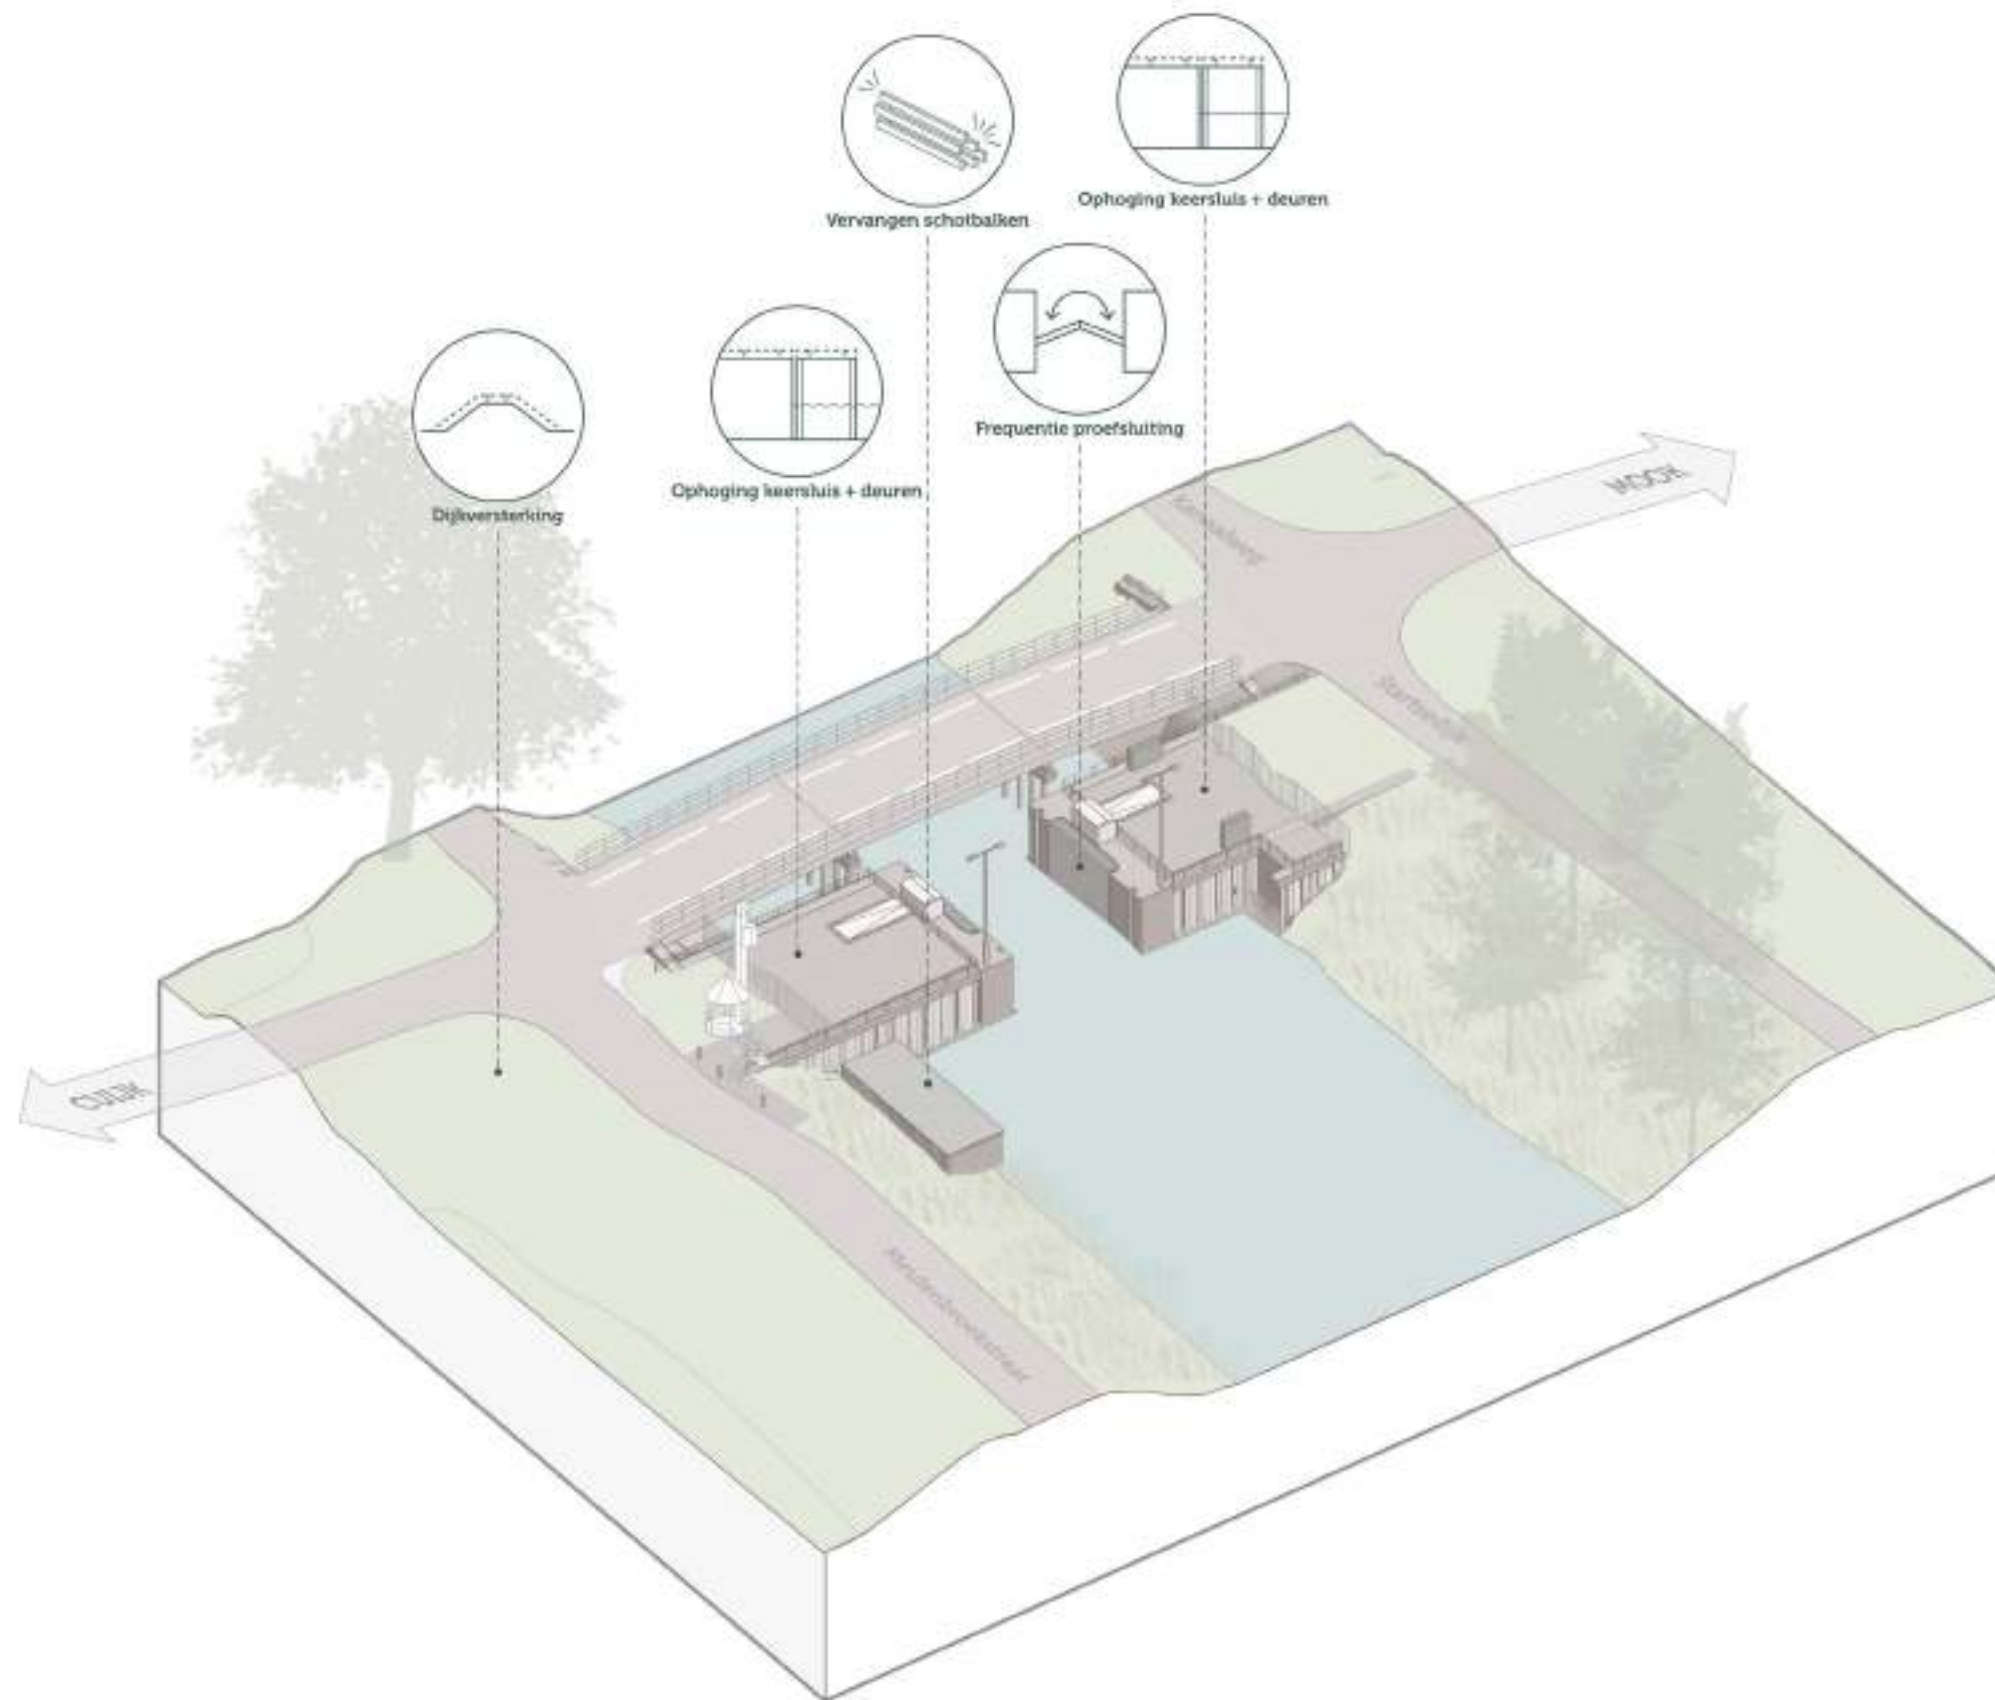

Kansen ruimtelijke kwaliteit

juni – 2024

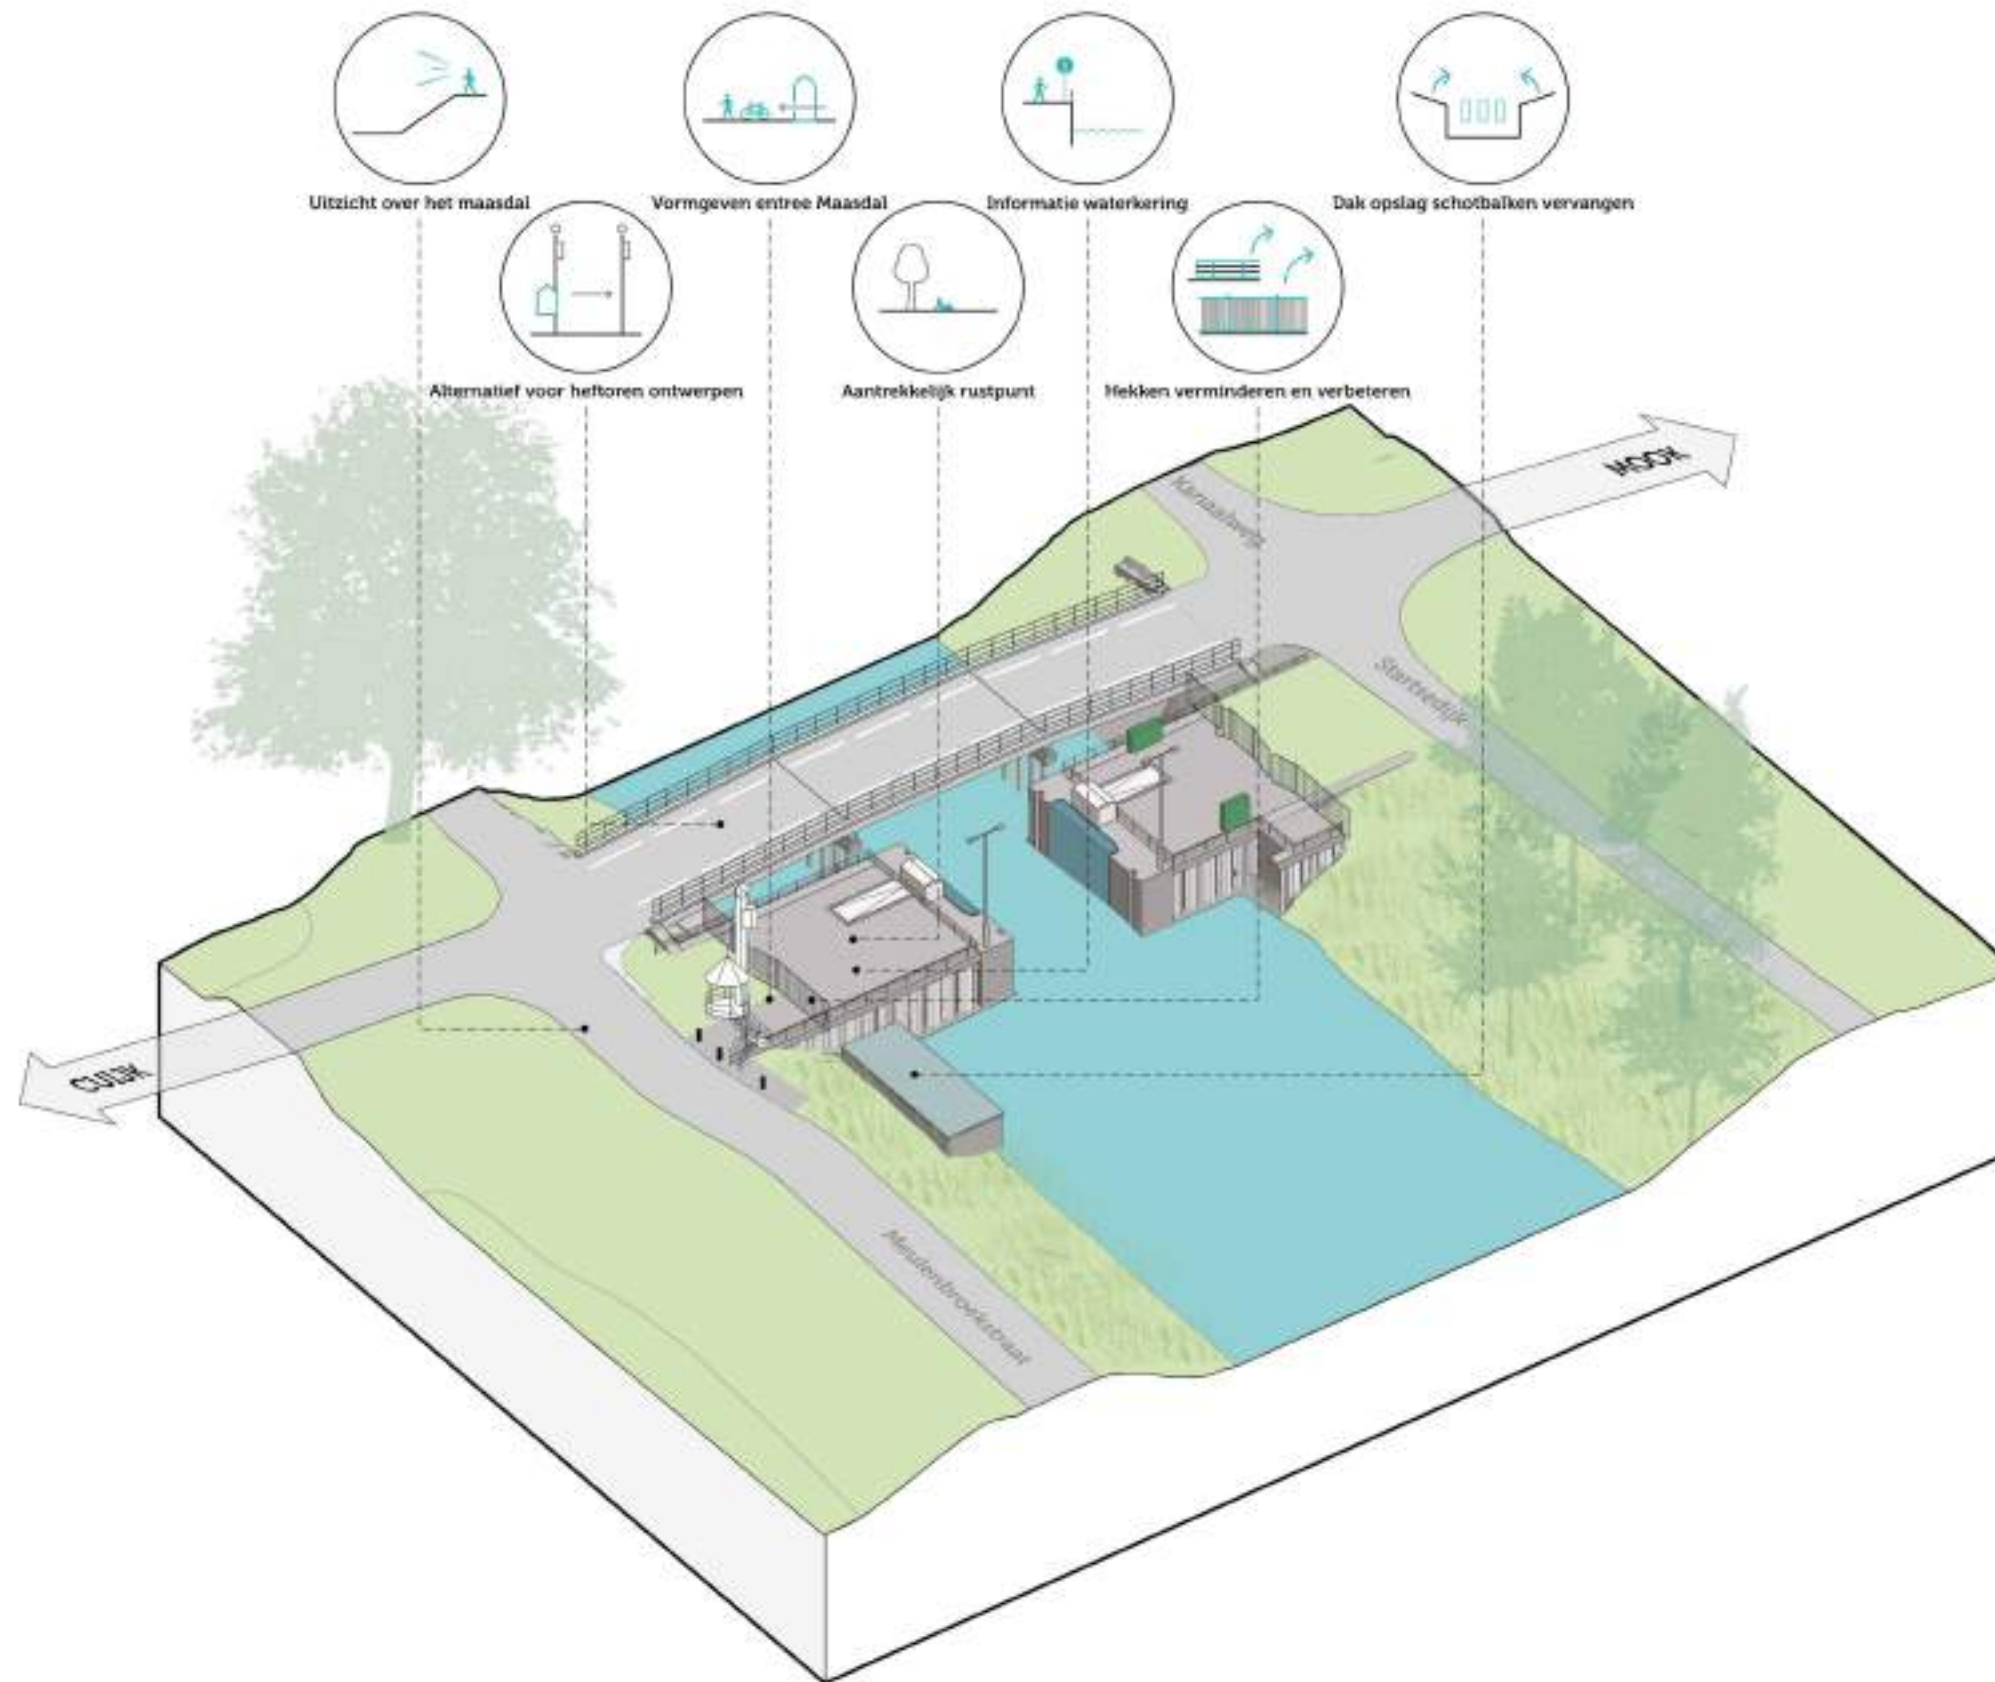

Plankaart Keersluis

juni – 2024



Legenda


- bestaande bomen
- nieuwe bomen
- hekwerk
- sluiswand met hekwerk
- dek schotbalkenopslag
- bank schotbalk
- groot zitelement schotbalken
- fietsnietjes
- gesloten verharding
- grasbeton verharding

Verbeelding Keersluis

juni – 2024



Planning Lob van Gennep: projectbesluit keersluis Mook

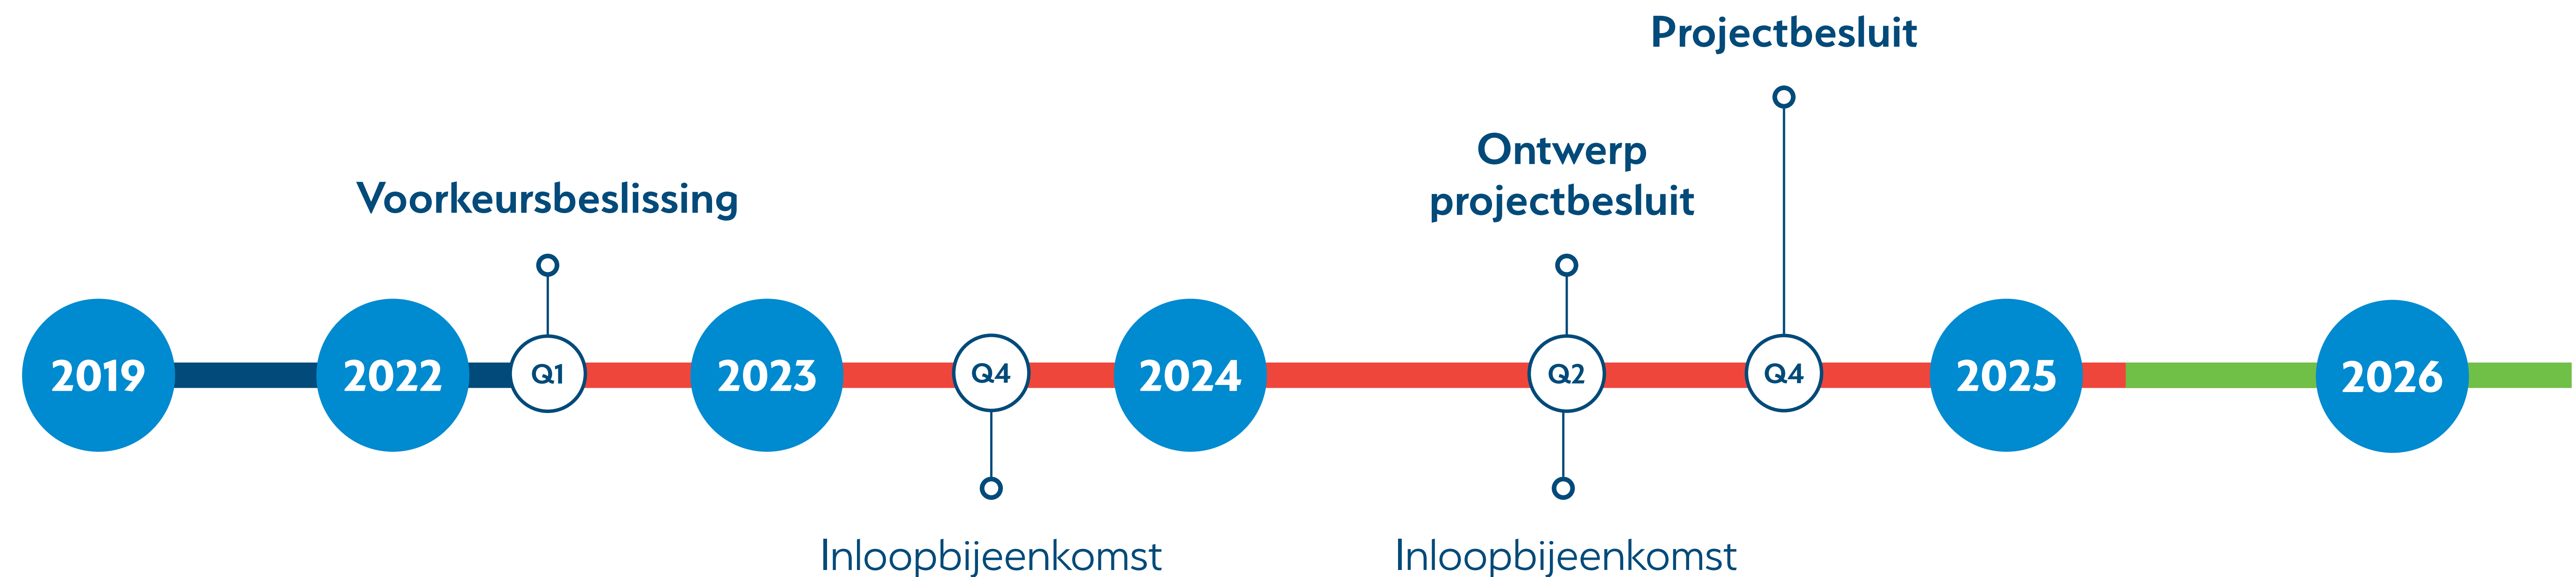

De planning is onder voorbehoud en richtinggevend.

Een reactie geven op het ontwerp-projectbesluit

- Van 31 mei tot en met 11 juli kunt u een reactie geven op het ontwerp-projectbesluit door het indienen van een zienswijze.
- U kunt in uw zienswijze onder meer reageren op het voorgestelde maatregelenpakket of de invulling van de keersluis als recreatieve verblijfsplek.
- Alle zienswijzen worden behandeld en beantwoord in de verdere besluitvorming over het projectbesluit.
- Vaststelling van het projectbesluit is voorzien na de zomer.
- Deze procedure staat los van het ontwerp-projectbesluit voor de dijkversterkingsopgave.

Waar kan ik het ontwerp-projectbesluit bekijken?



Digitaal

- www.lobvangennep.nl/keersluis



Fysiek

- Gemeentehuis Mook en Middelaar
Raadhuisplein 6, 6585 AP, Mook
Maak een afspraak via
omgevingsloket@mookenmiddelaar.nl
- Kantoor Waterschap Limburg
Theresialaan 99, 6043 CX, Roermond
Maak een afspraak via (088) 889 0100
- Gouvernement provincie Limburg
Limburglaan 10, 6229 GA, Maastricht
Maak een afspraak via (043) 389 7452

Hoe kan ik reageren?



Per post

Schriftelijk onder vermelding van
Lob van Gennep naar:

Gedeputeerde Staten ter attentie van
dhr. J. Goudriaan, Postbus 5700,
6202 MA, Maastricht.



Mondeling

Neem contact op met
de heer J. Goudriaan, tel. (043) 389 7452 of
mevrouw J. Thoolen-Simonis, tel. (043) 389 7498.


Plankaart Kerkplein

juni – 2024



Legenda

- bestaande bomen
- nieuwe bomen
- nieuwe bebouwing
- uitzichtpunt met monument op de dijk
- groen
- hagen/plantsoen
- paden
- tuinen
- plein
- parkeerplaatsen
- peilschaal
- luistersteen

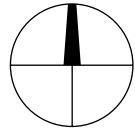

1:500 A2



0 5 25


Plankaart Huisse Wei

juni – 2024



Legenda

-  bestaande bomen
-  nieuwe bomen
-  wal
-  gracht
-  bestaande speeltoestellen
-  weide
-  bouwland

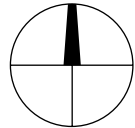

1:500 A2




0 5 25


Plankaart Vijfsprong

juni – 2024



Legenda

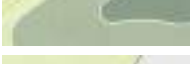-  bestaande bomen
-  nieuwe bomen
-  kruising met Tielebeek
-  herdenkingsmonument
-  picknickbank
-  uitzichtpunt op de dijk
-  waterbuffering
-  groen
-  blokhaag
-  maasheggen/groenstructuren
-  Tielebeek
-  erftoegang

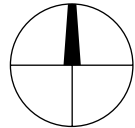


1:500 A2



0 5 25


Planning Lob van Gennep: projectbesluit dijkversterking

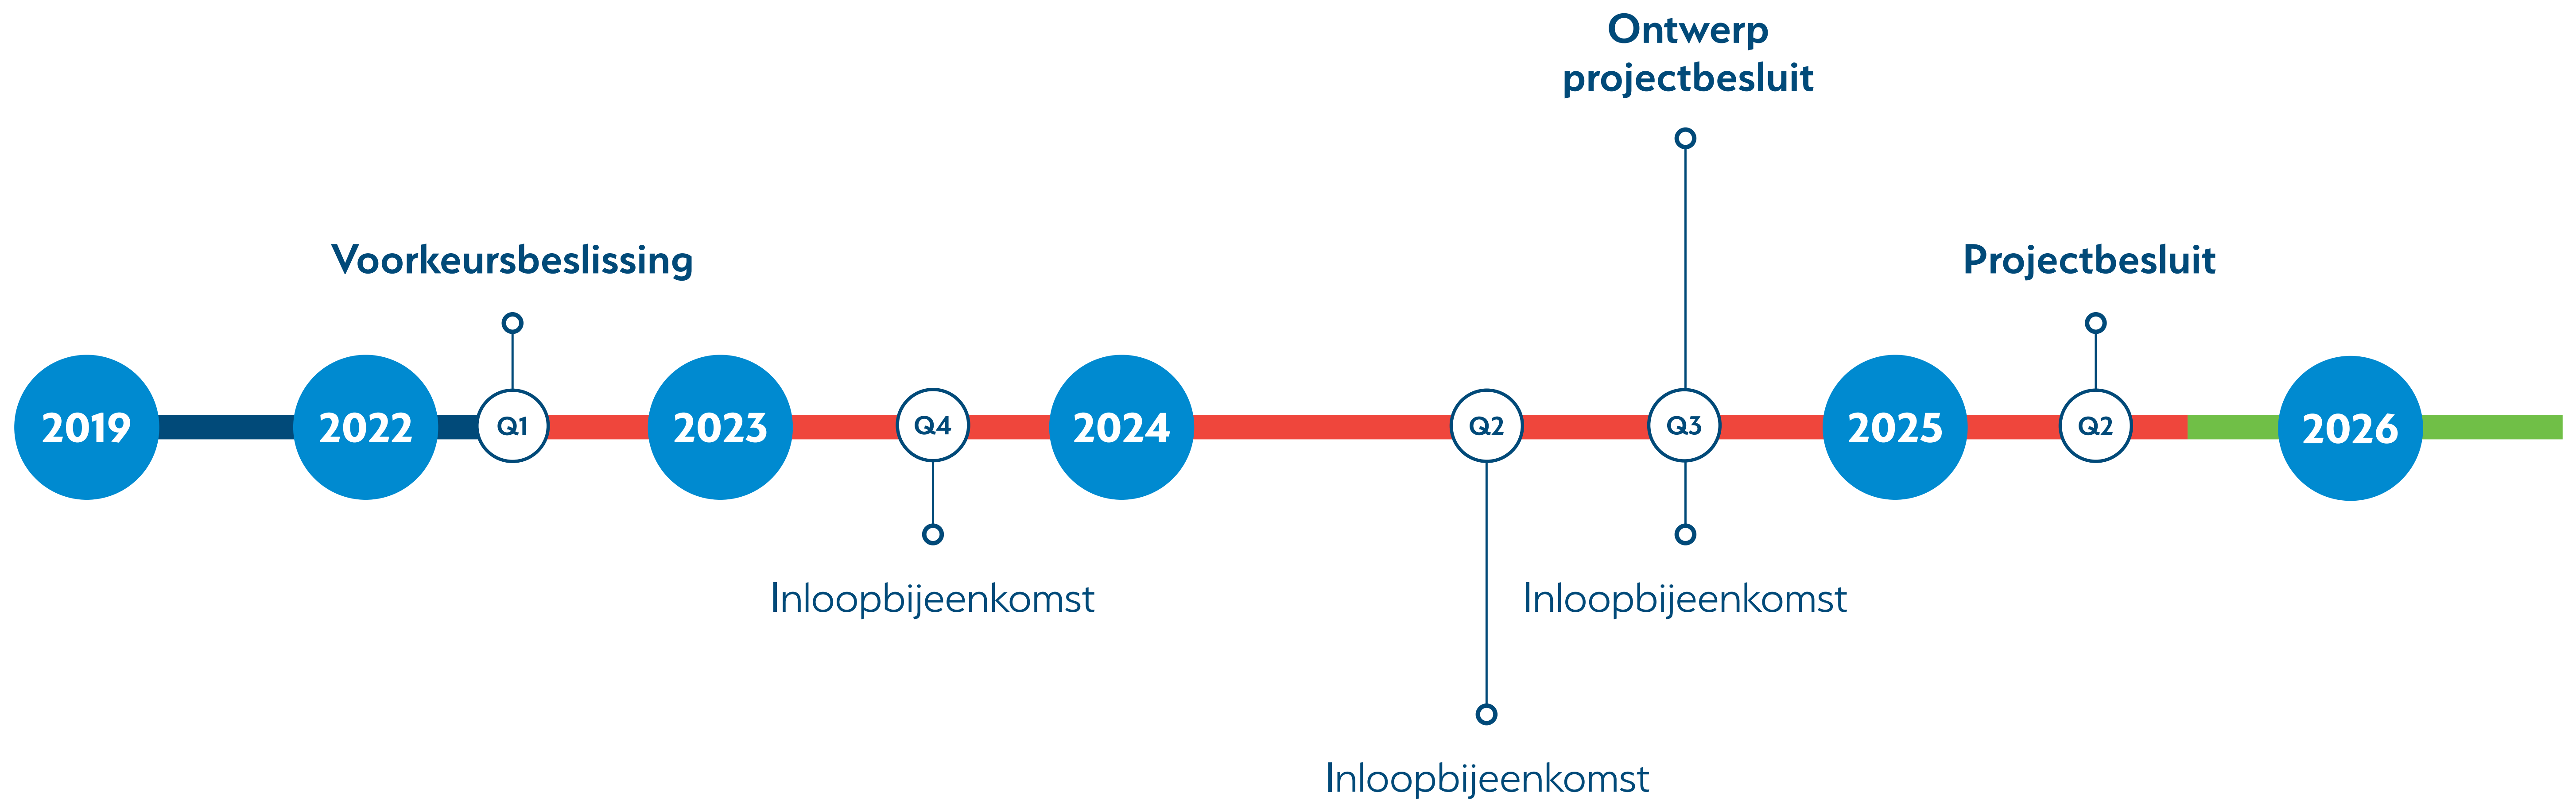

De planning is onder voorbehoud en richtinggevend.

Werkinggebied en zonering bij dijken

Het is belangrijk om bestaande, maar ook nog aan te leggen waterkeringen (dijken of constructies) te beschermen. Daarom zijn er regels van toepassing over welke activiteiten, onder welke voorwaarden, zijn toegestaan op of rondom een waterkering. Dit is uitgewerkt in een zonering.

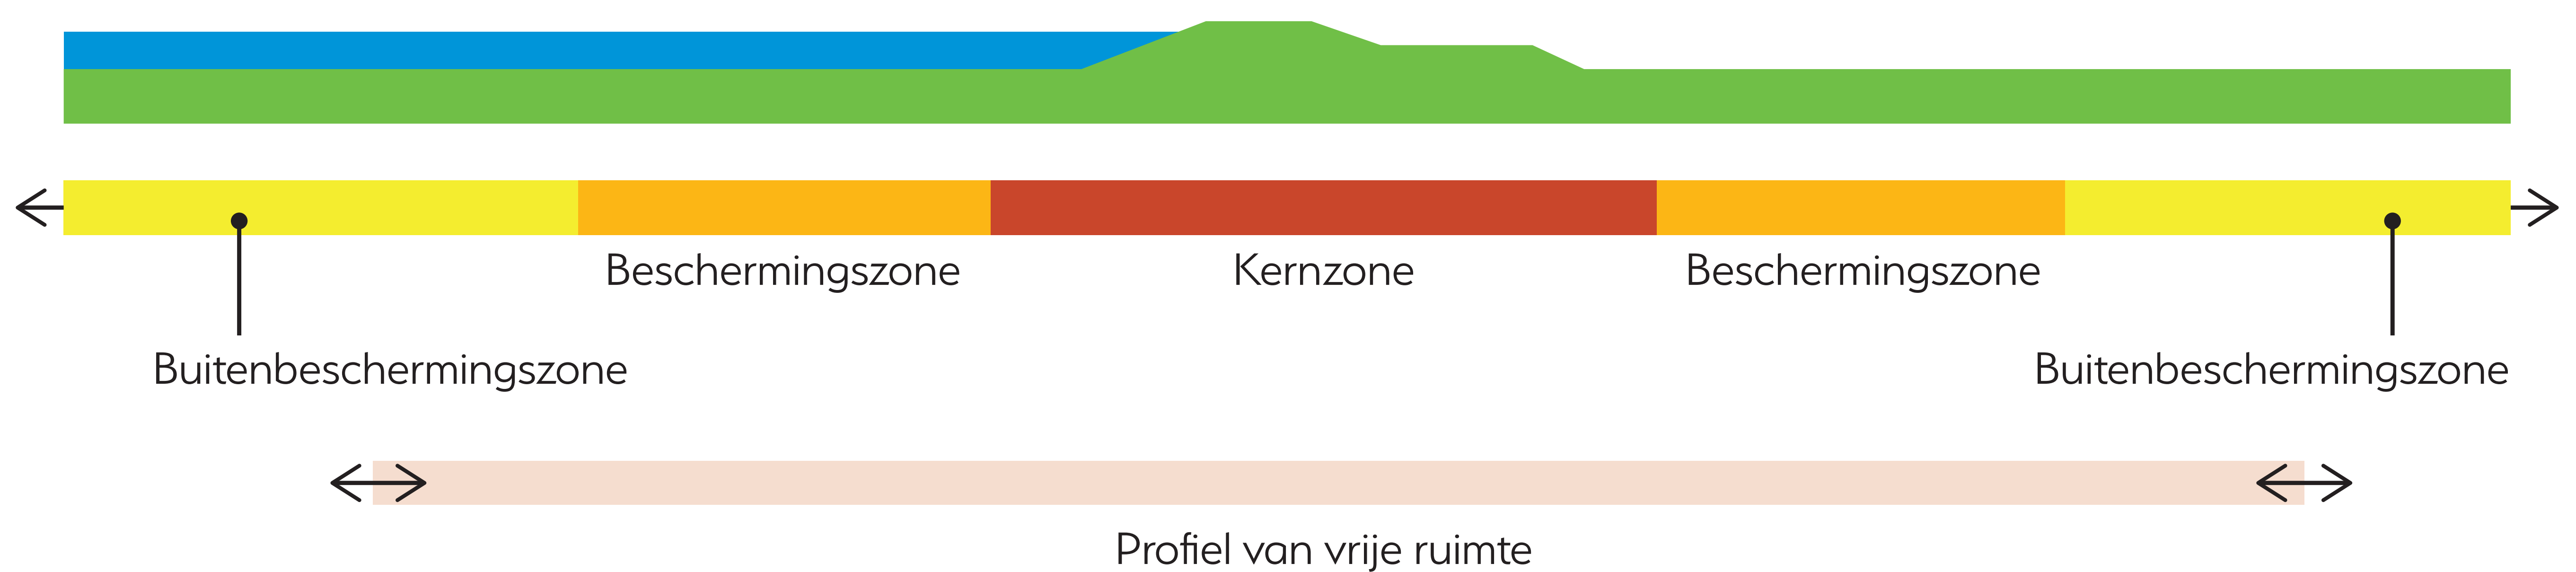

Kernzone

- Zone waarin de waterkering ligt.
- Zwaarste beperkingen.

Buitenbeschermingszone

- Zone waar beperkingen gelden voor grootschalige ontgravingen en ontgrondingen en voor hoge druk leidingen.

Beschermingszone

- Zone voor bescherming van de waterkering.
- Beperkingen voor activiteiten* die een risico vormen voor de waterkering.

Profiel van vrije ruimte

- Gebied dat mogelijk nodig is voor versterking waterkering in de toekomst.
- Beperkingen gelden voor activiteiten* die versterking in de weg staan.

* bouwwerkzaamheden zoals aanleg vijver, zwembad en fundering of aanleg beplanting

Wat verandert er?

De zonering bij waterkeringen is geen nieuwe maatregel. Door het project Lob van Gennepe, gaan wel veranderingen plaatsvinden.

- Bestaande waterkeringen: de begrenzing van de zones kunnen wijzigen. Dit vraagt maatwerk.
- Nieuwe waterkeringen: Na de aanleg van een nieuwe waterkering gaan de zones gelden.
- Dit wordt vastgelegd in een 'besluit tot wijziging werkinggebied waterschapsverordening Limburg'