
Ottersum dijkontwerp

augustus - 2025

Lob van Gennep

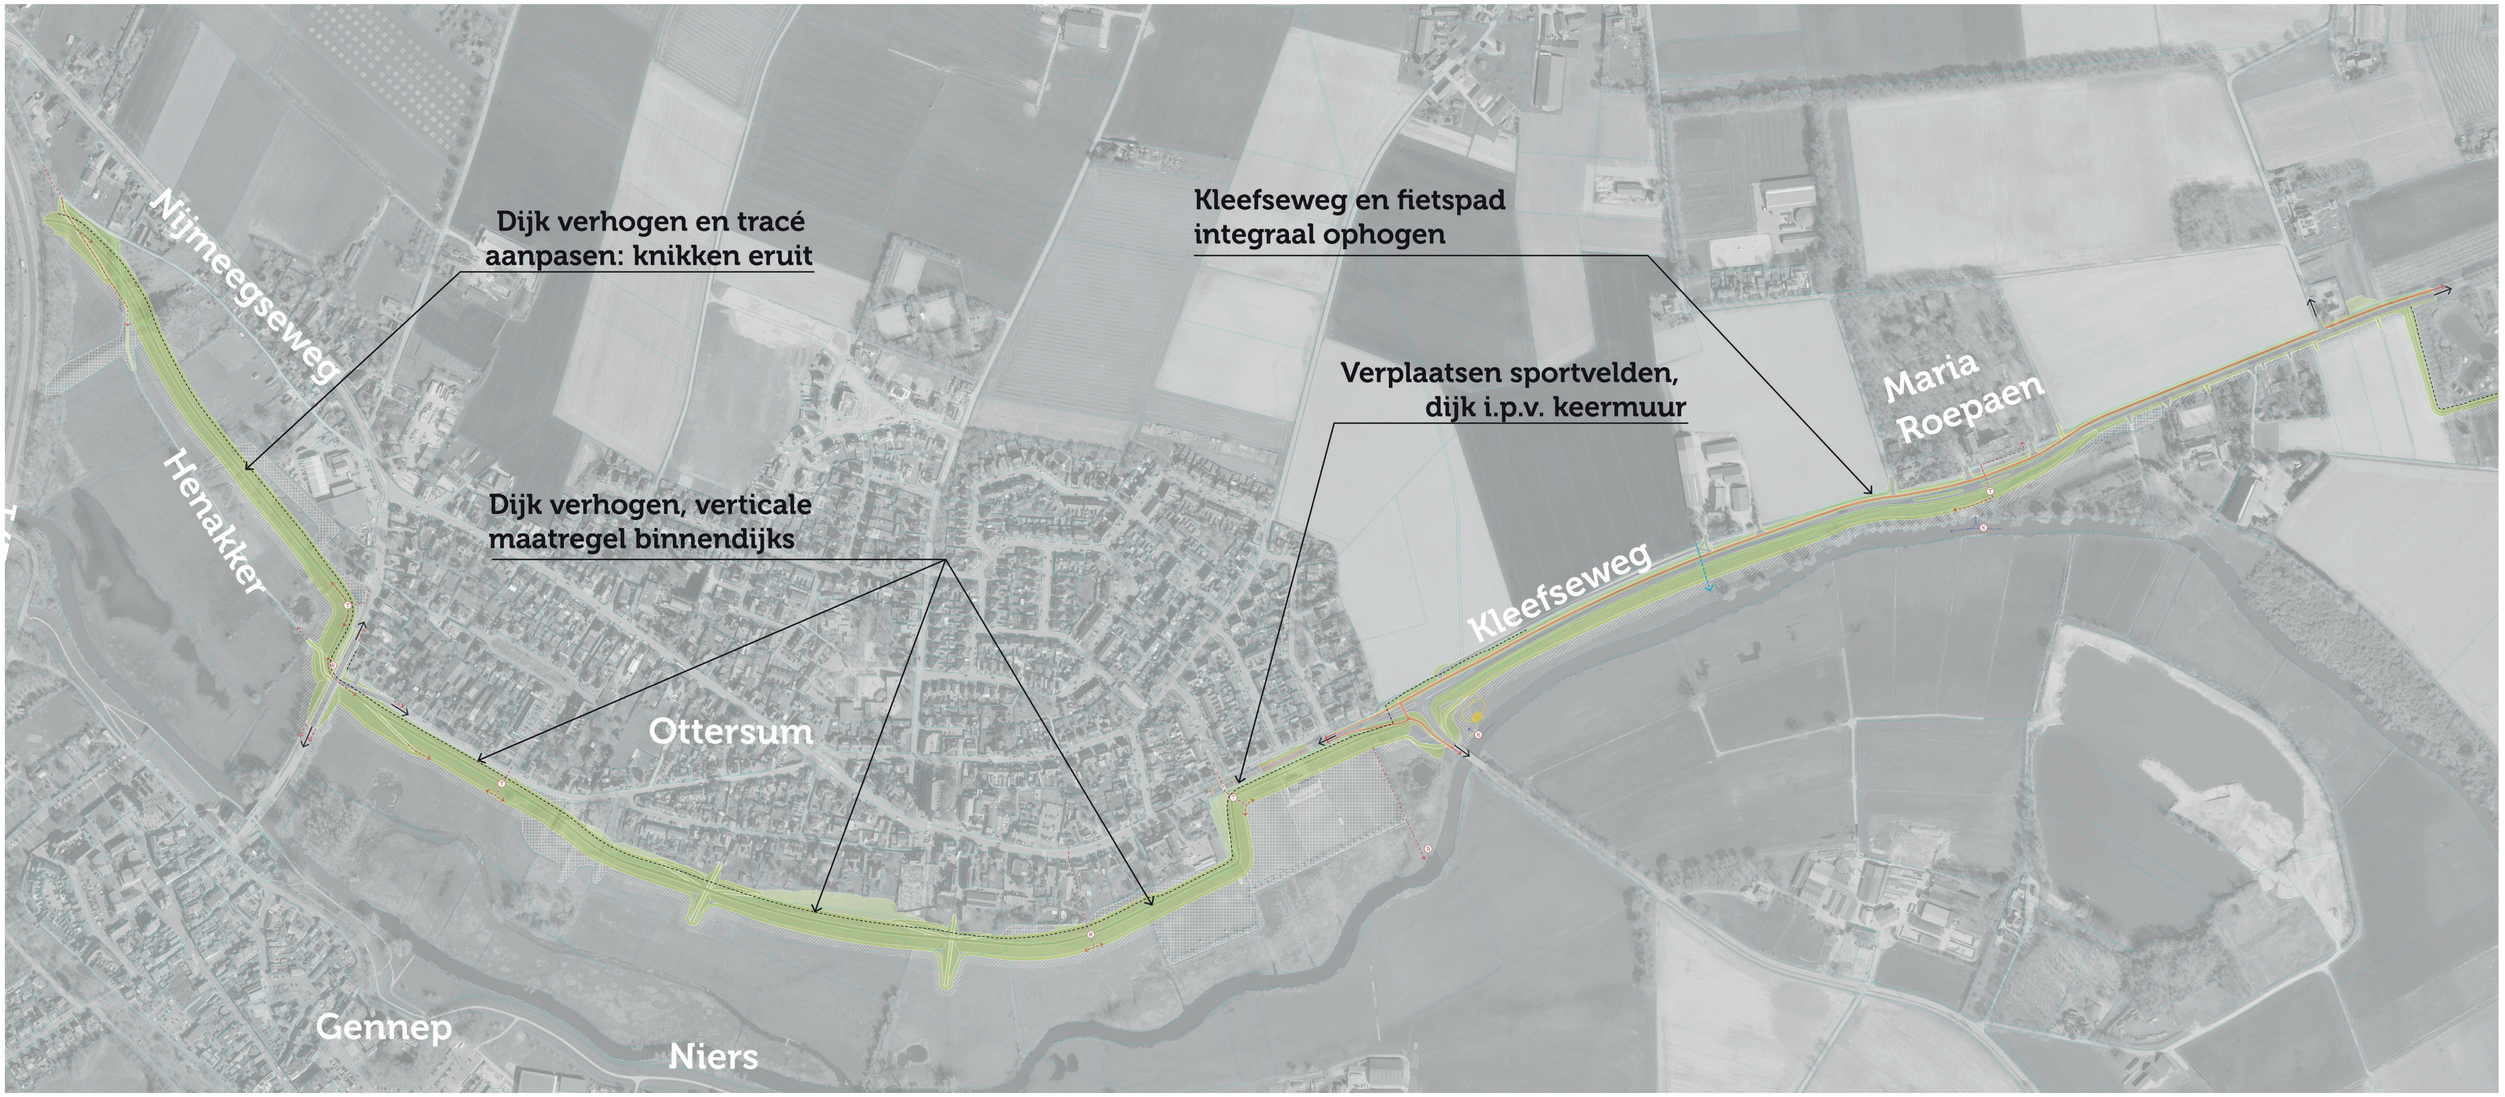

N


0 100 200 300


Schaal in meters


Kleefseweg tussen Parc Buitengewoon en Siebengewaldseweg (dijkvak 7 en 8)


augustus - 2025

Lob van Gennep

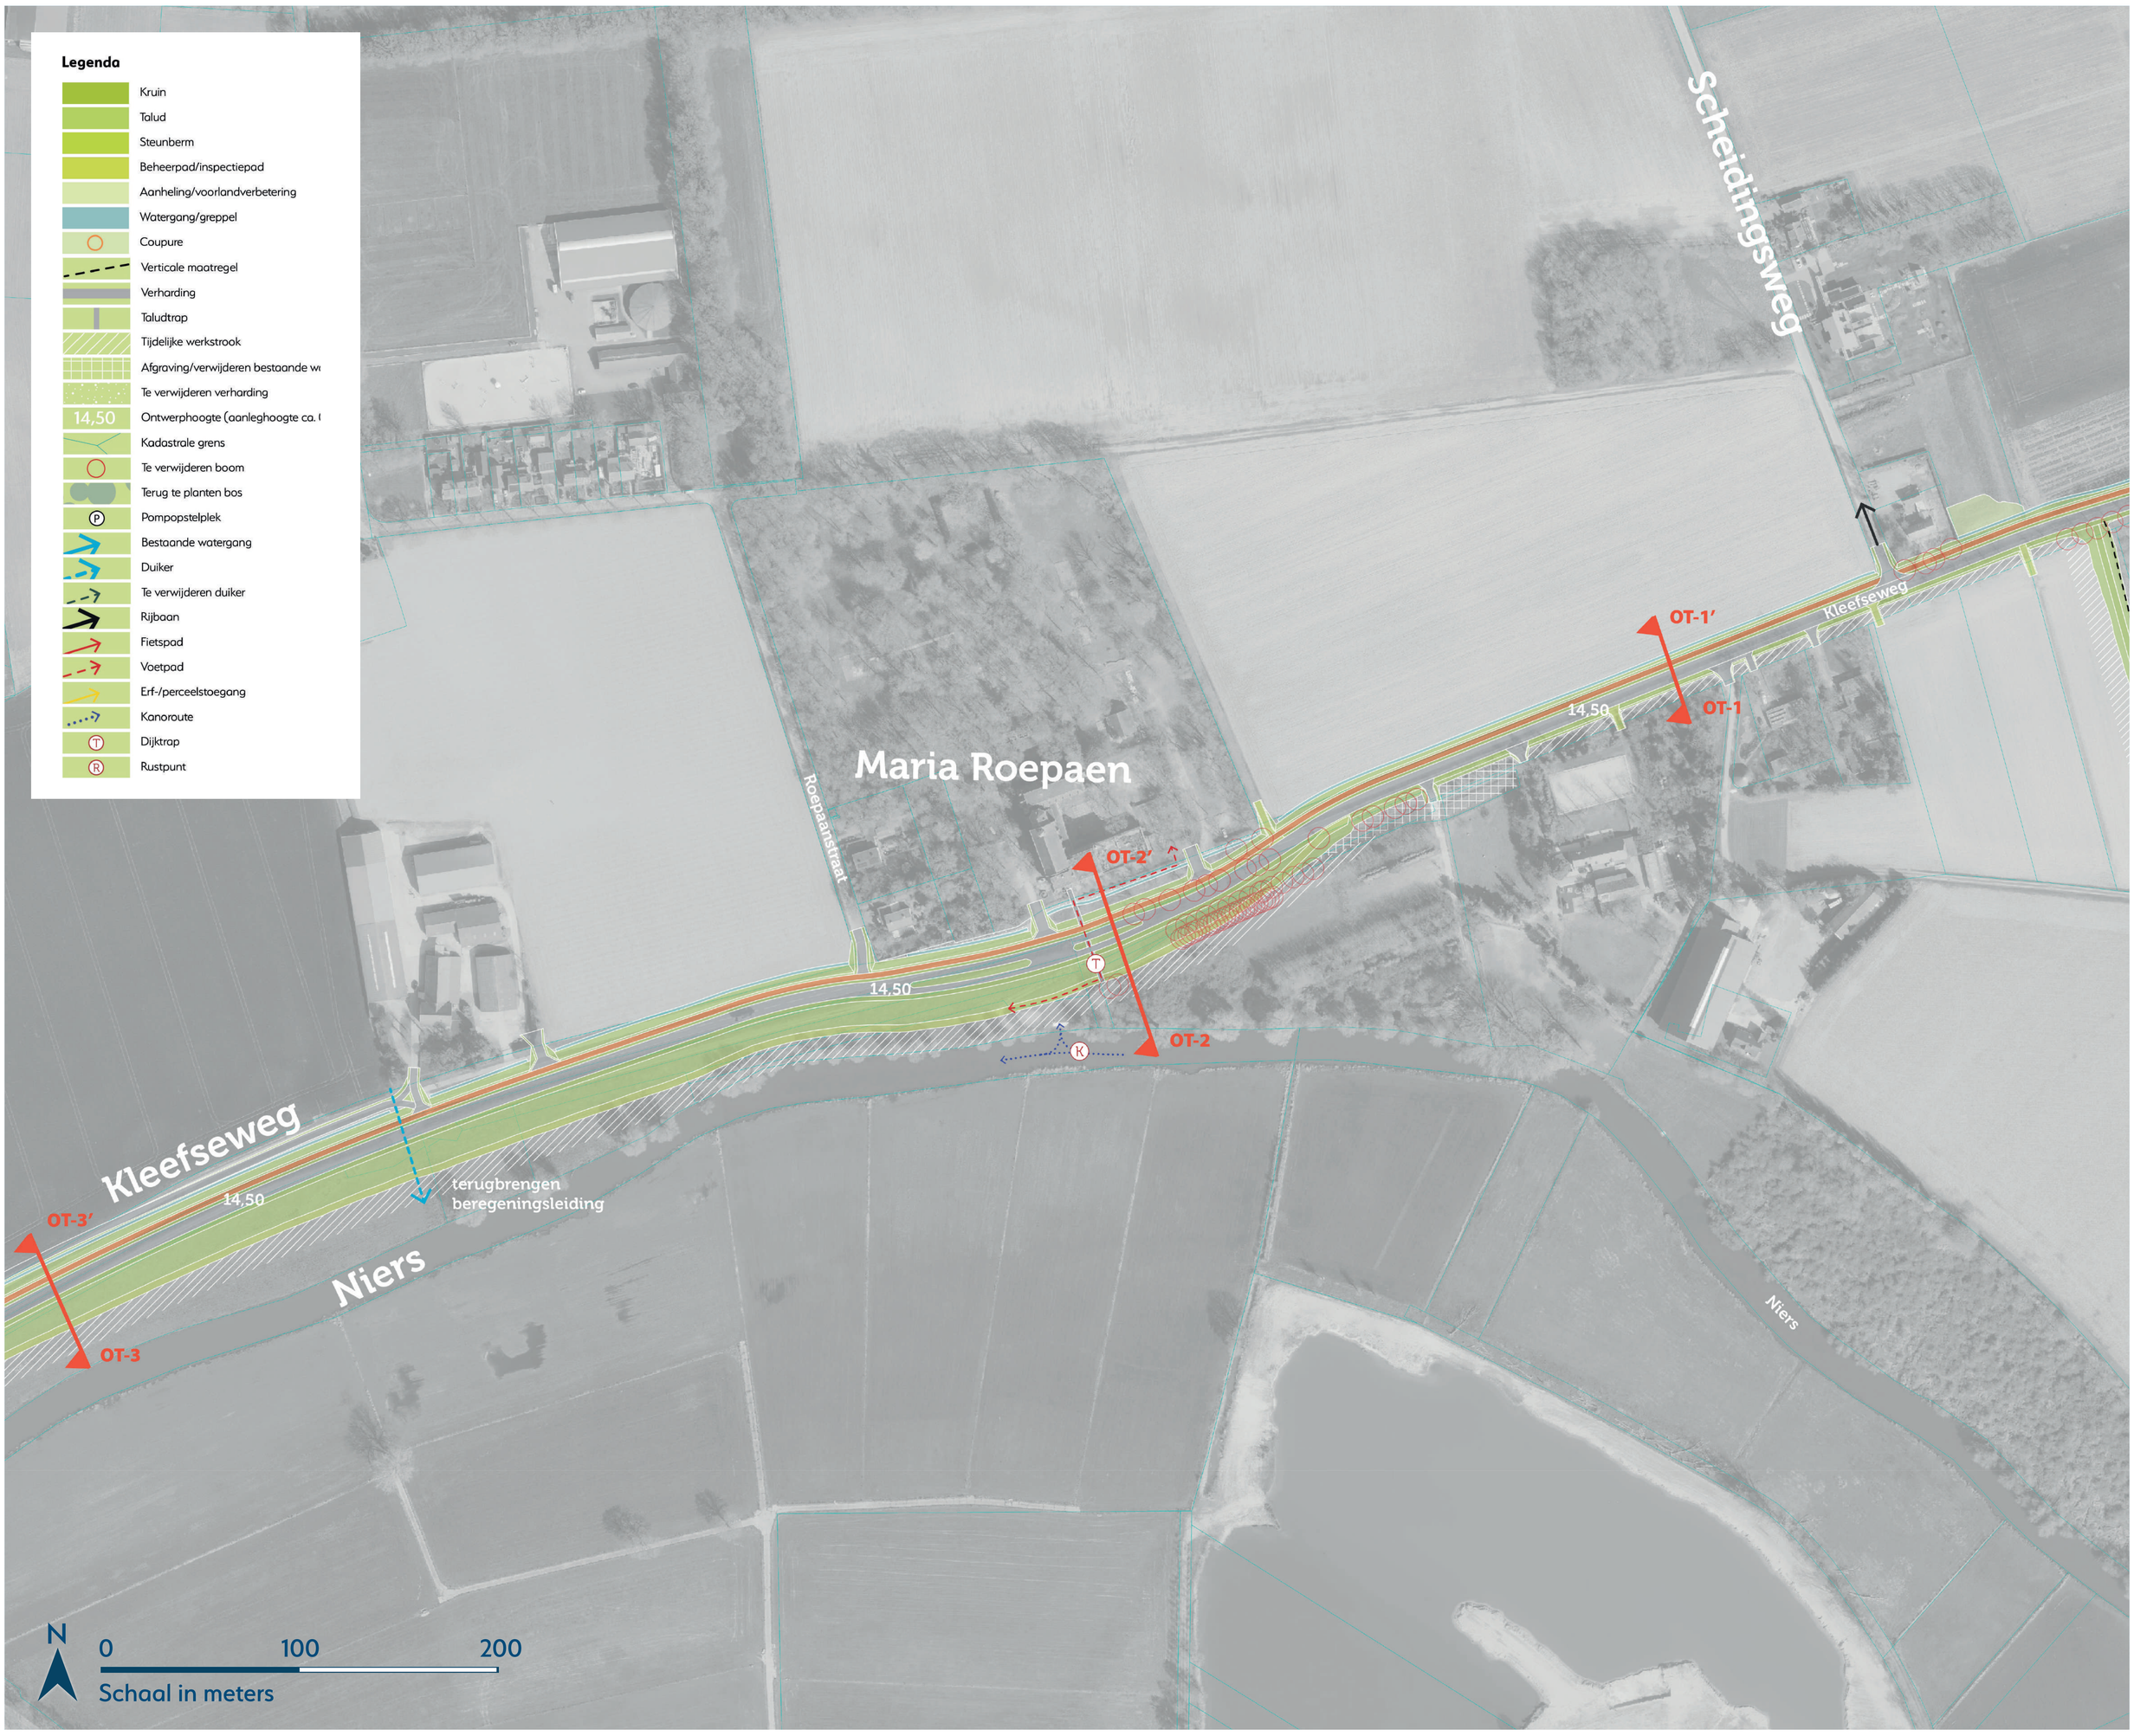

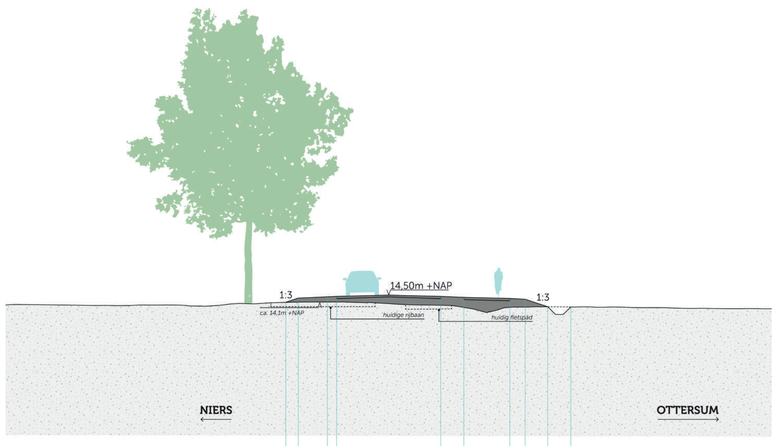

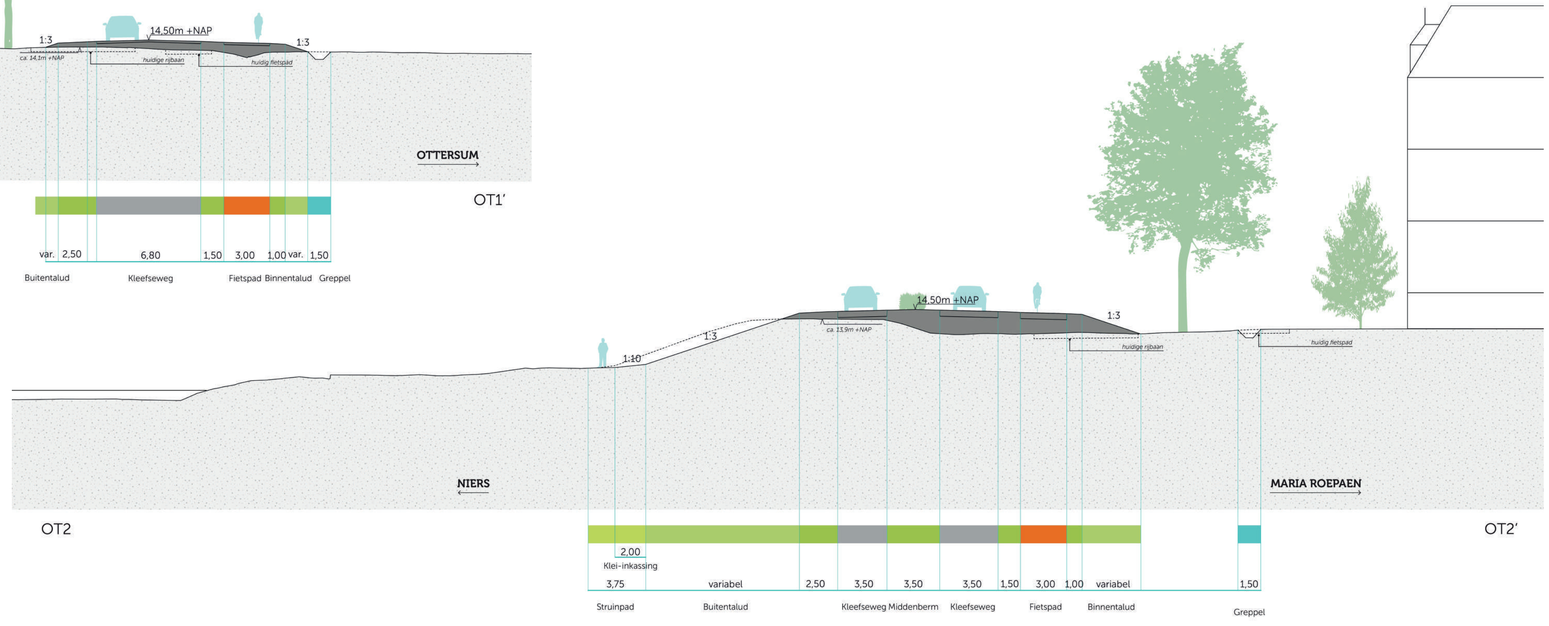

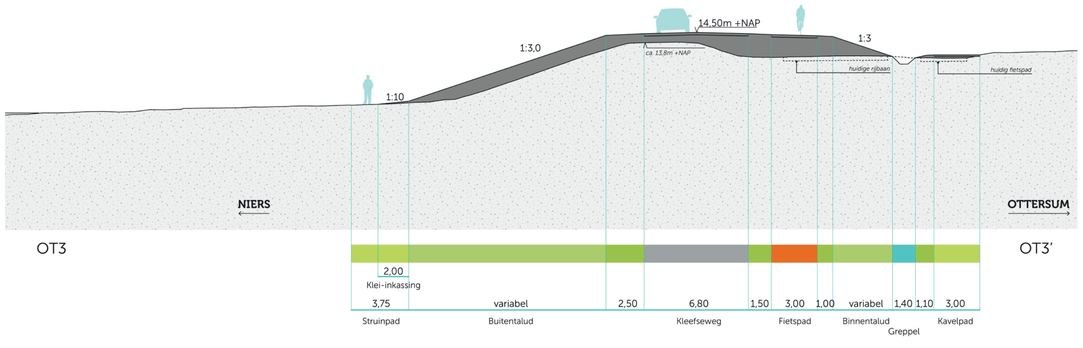



Profiel en maatvoering onder voorbehoud van verdere berekeningen en detaillering


Sportvelden Achates: nieuwe dijk (dijkvak 8-10)


augustus - 2025

Lob van Gennep

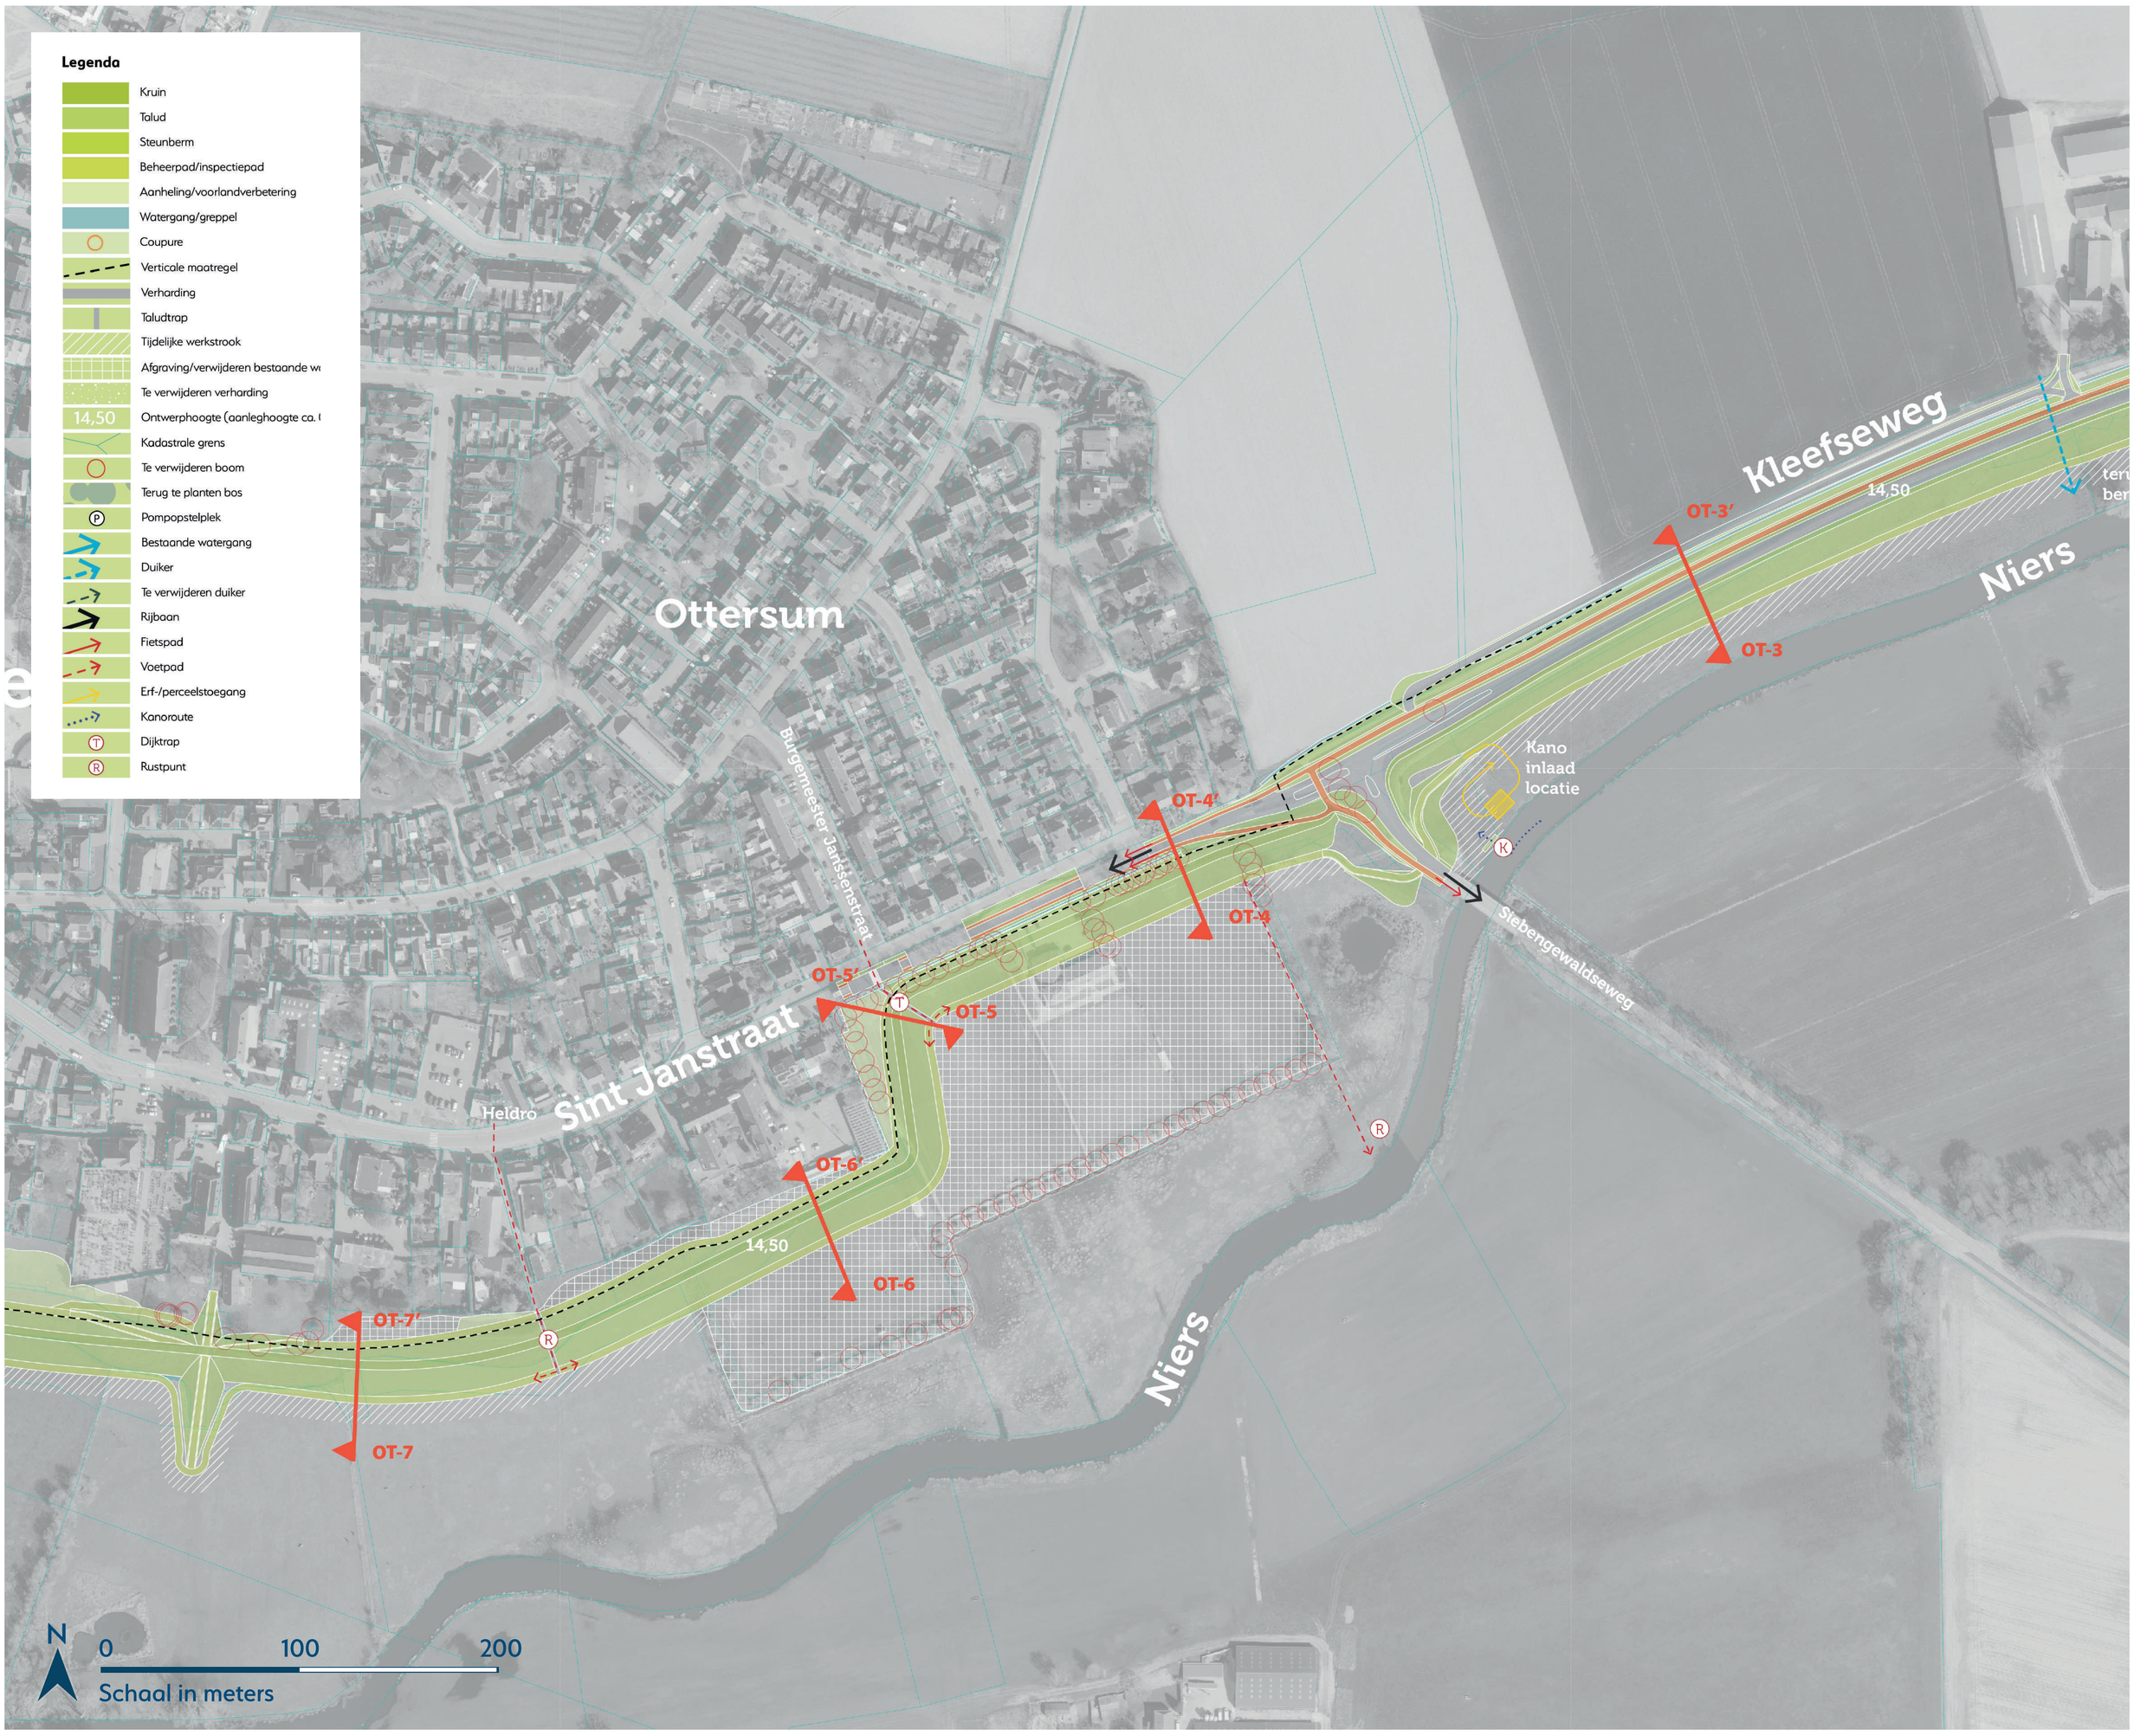

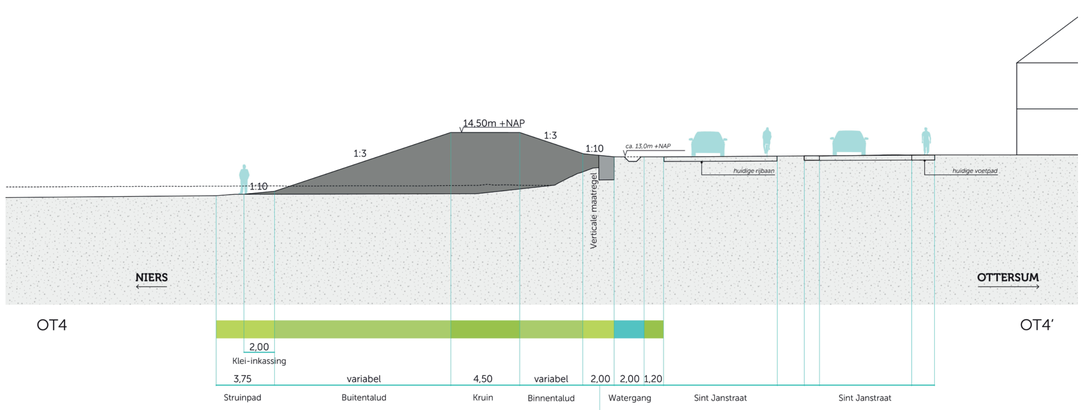

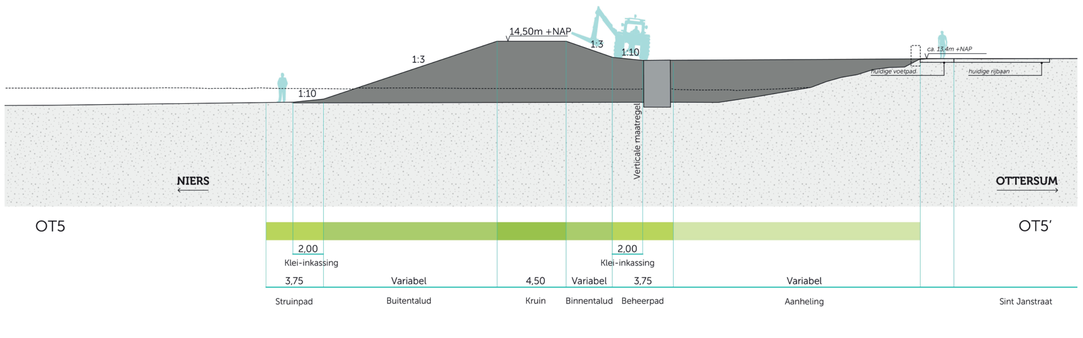

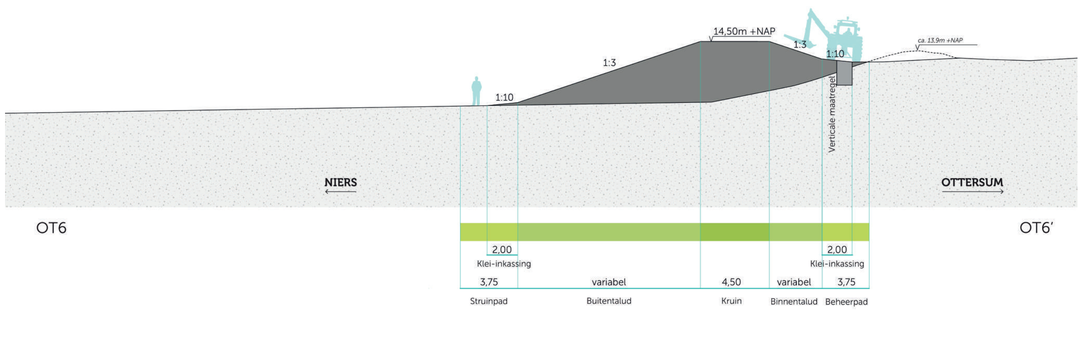



Profiel en maatvoering onder voorbehoud van verdere berekeningen en detaillering


Van sportvelden Achates tot Nijmeegseweg (dijkvak 10-11)


augustus - 2025


Lob van Gennep

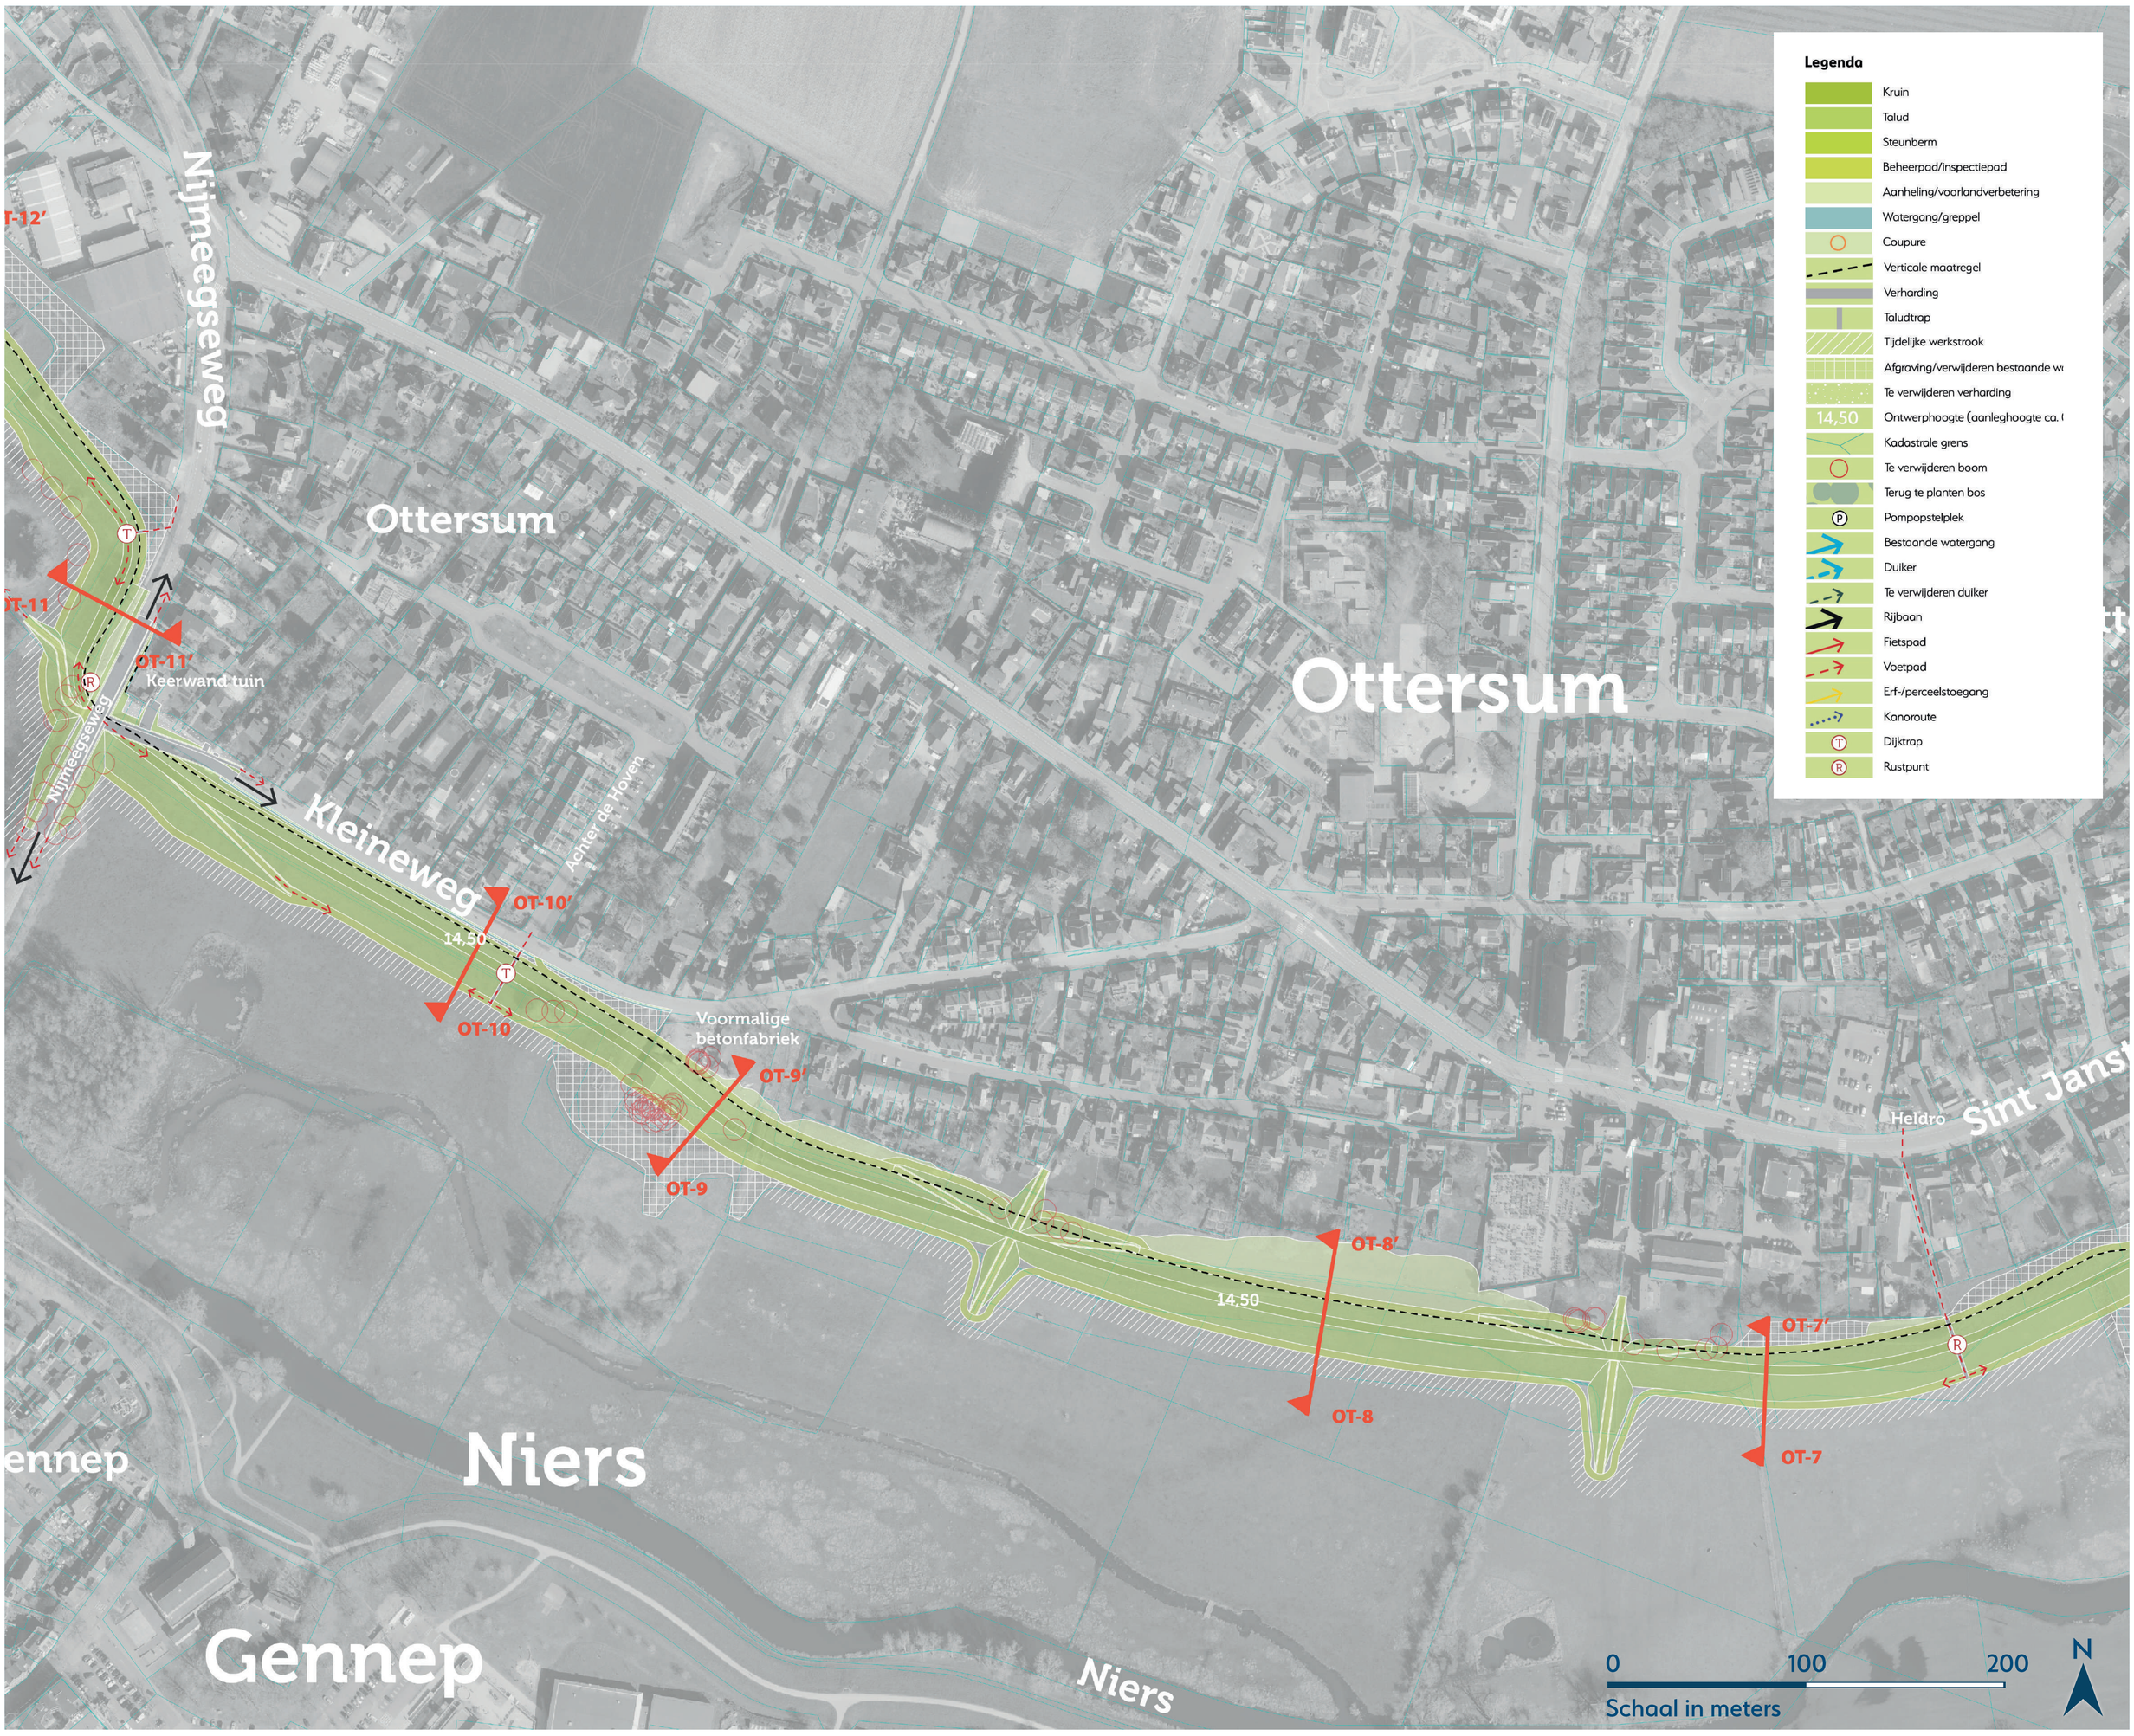

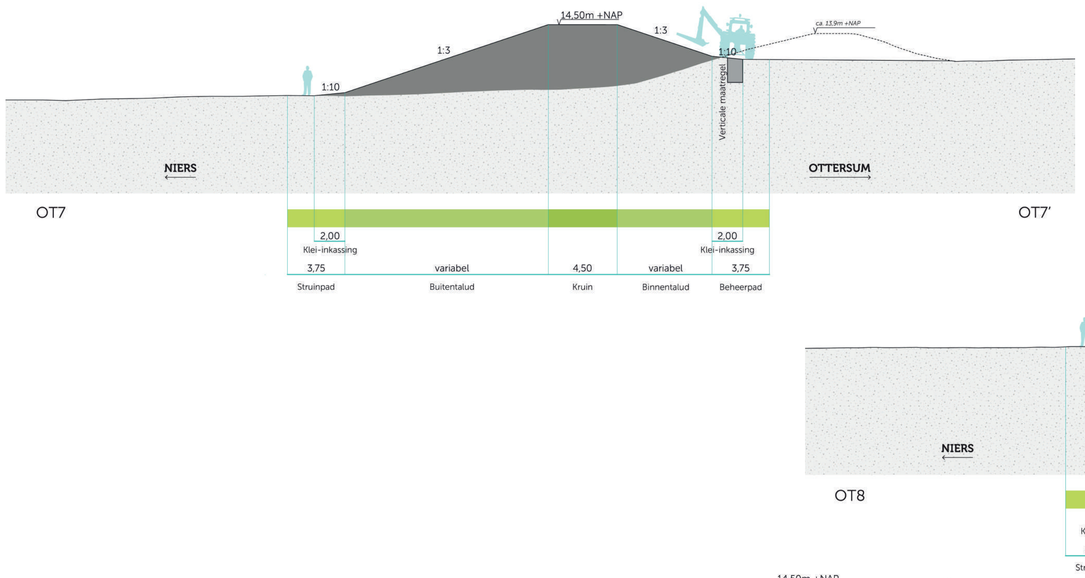

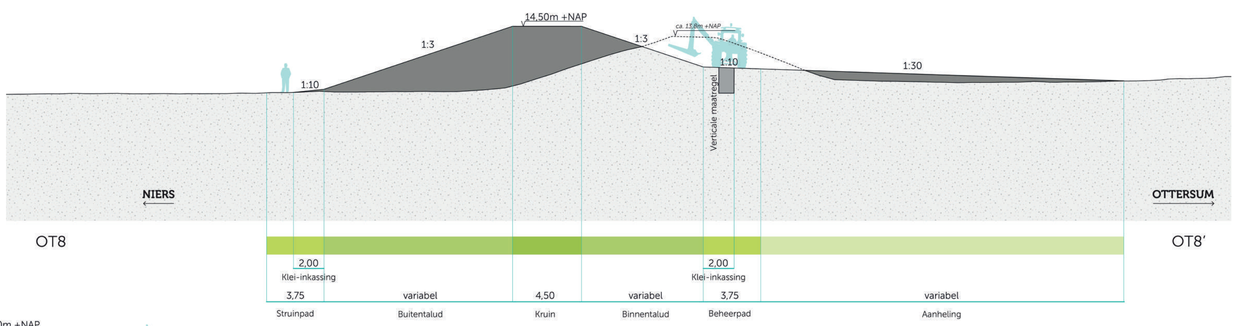

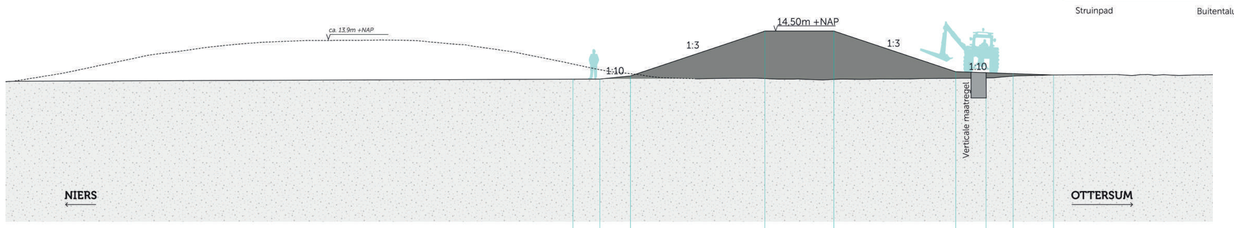

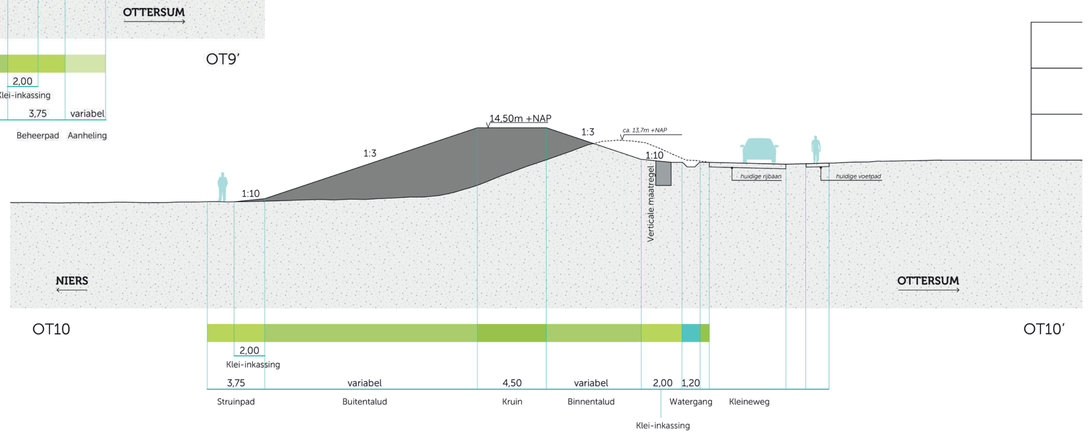



Profiel en maatvoering onder voorbehoud van verdere berekeningen en detaillering


Henakker: van Nijmeegseweg tot N271 (dijkvak 12-13)

augustus - 2025

Lob van Gennep

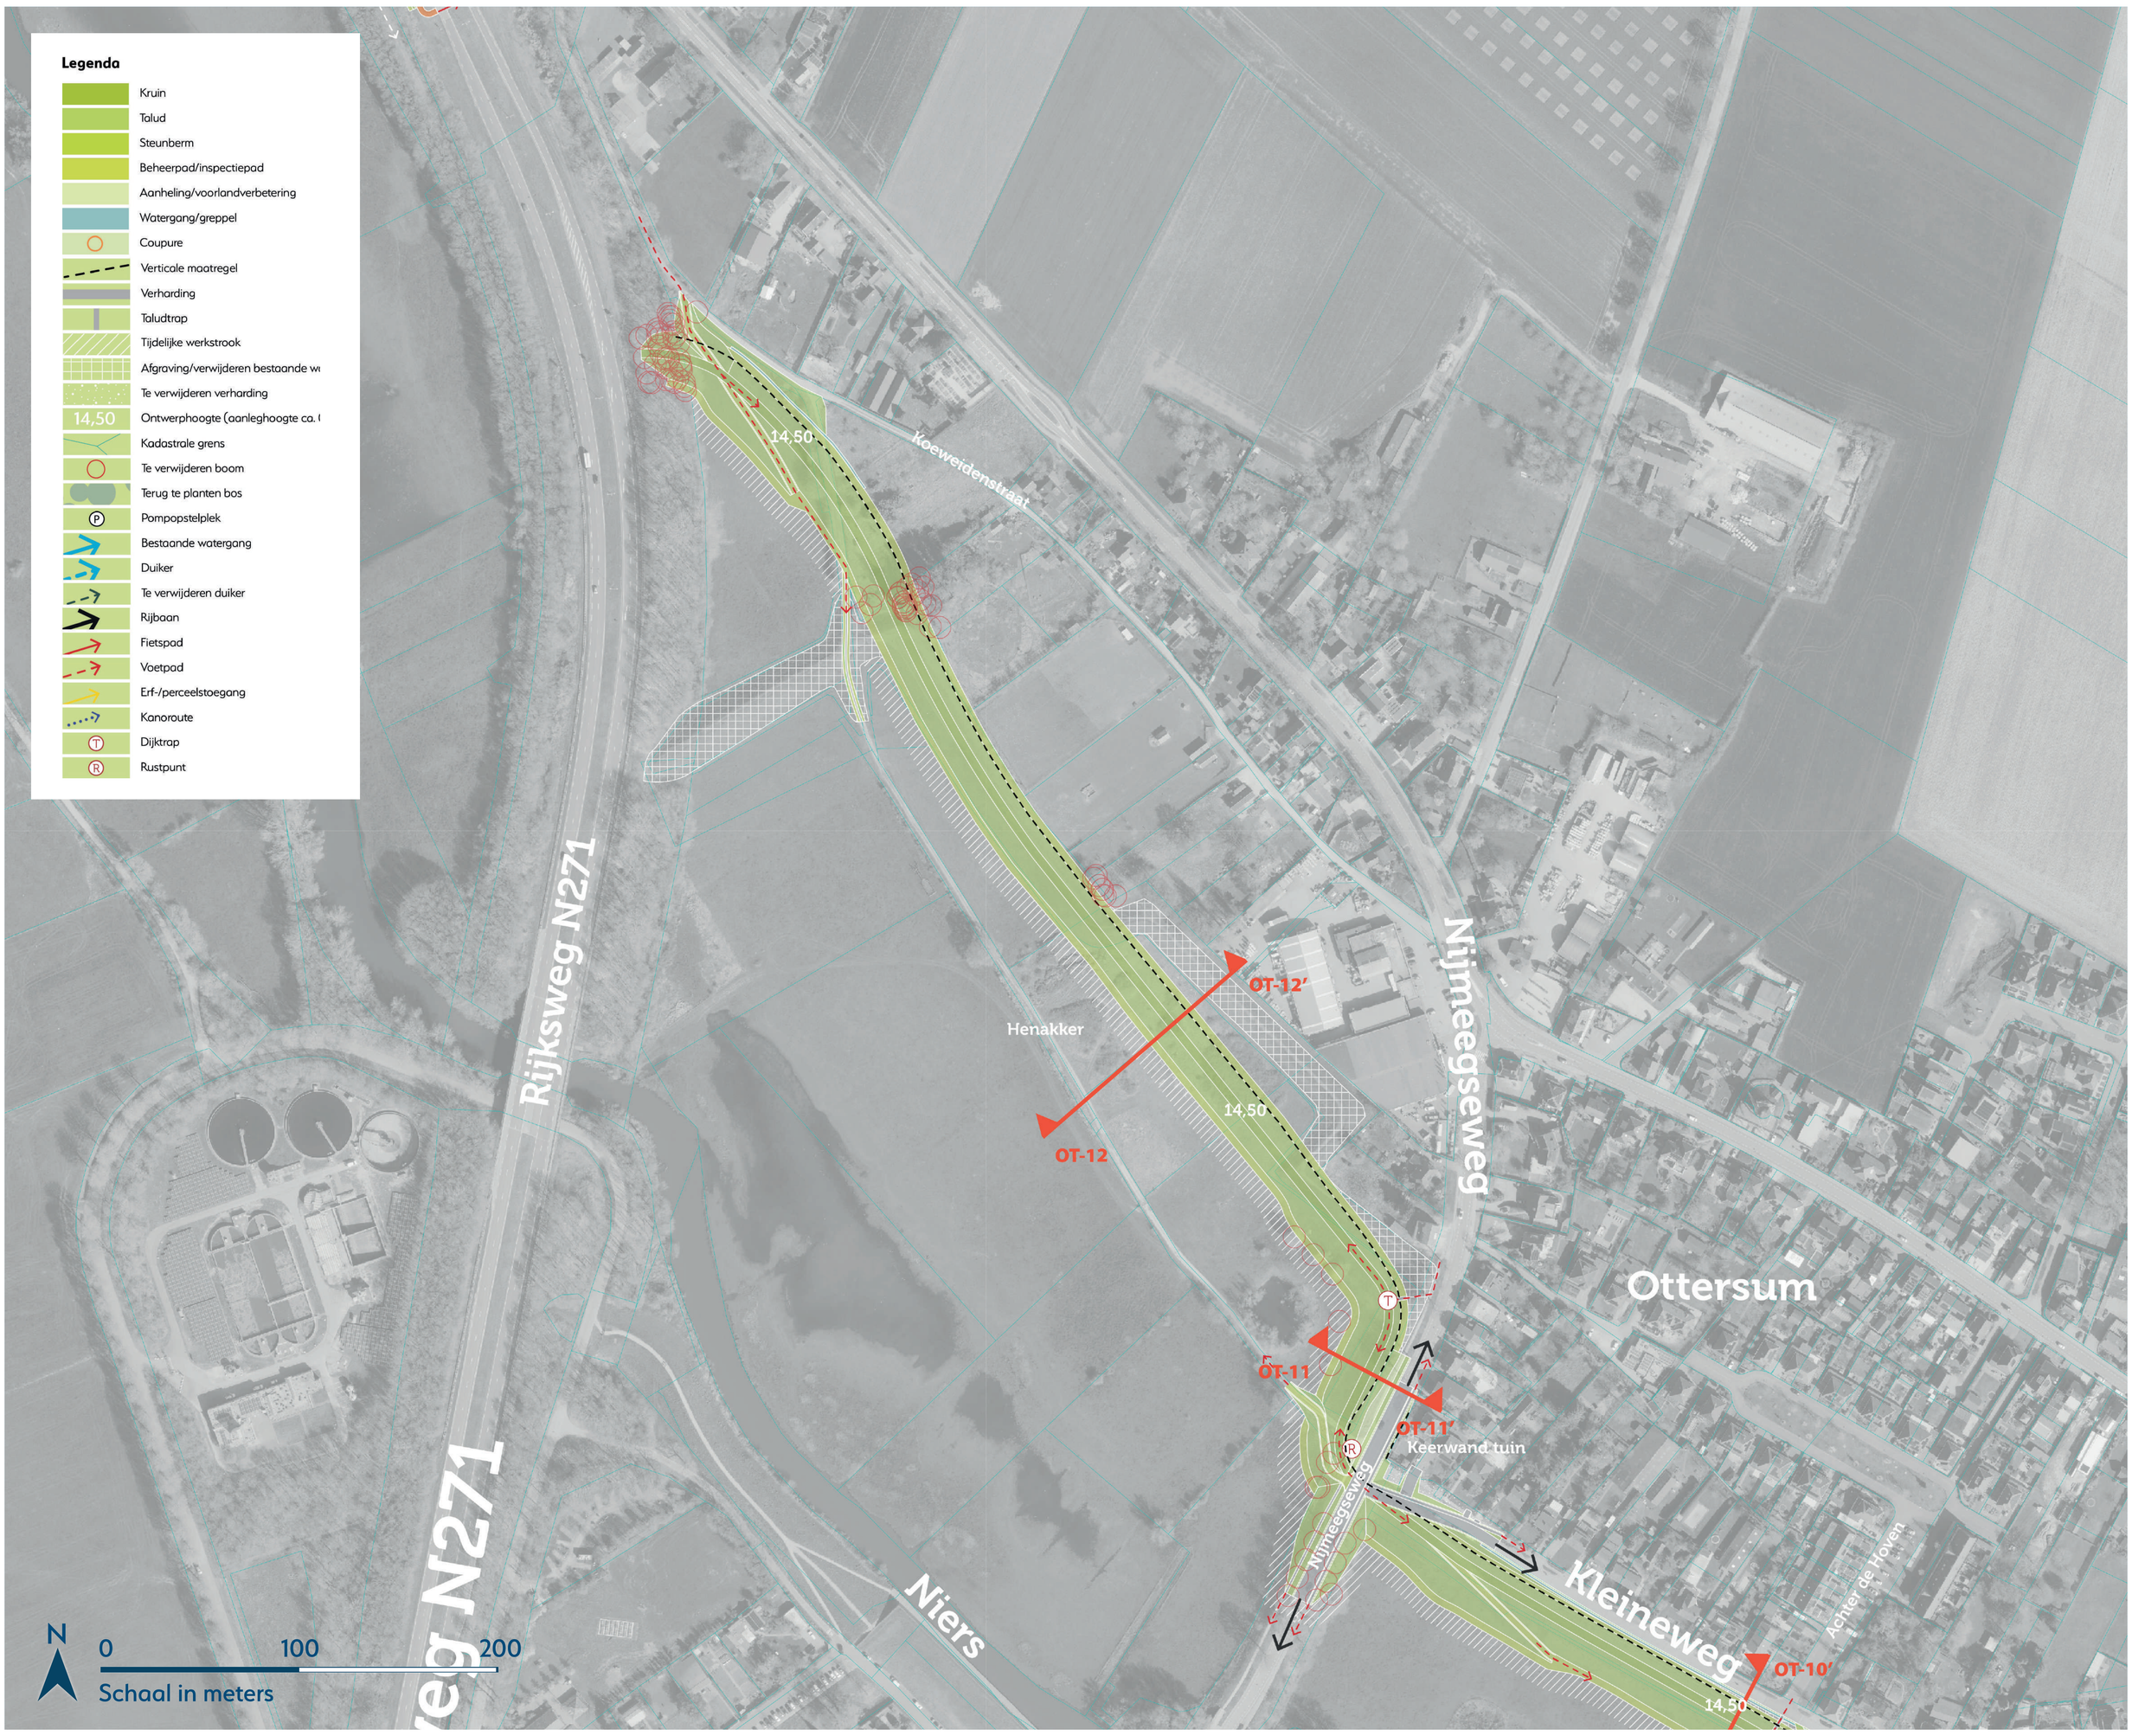

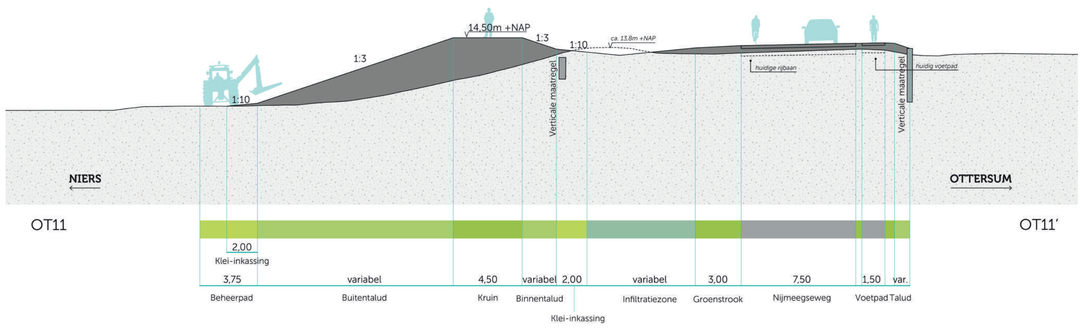

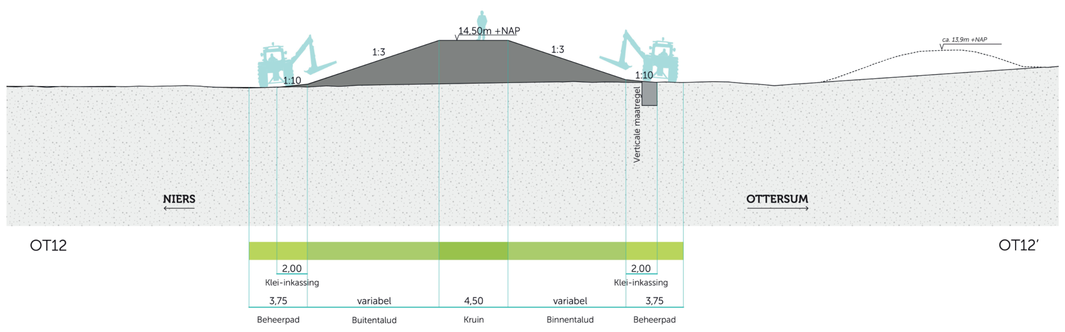

Profiel en maatvoering onder voorbehoud van verdere berekeningen en detaillering