

Posters inloopbijeenkomst Ven-Zelderheide

Op 10 september 2024 vond een inloopbijeenkomst plaats in Ven-Zelderheide. Tijdens de bijeenkomst deelde het projectteam het meest recente dijkontwerp voor de Siebengewaldseweg tot aan de Duitse grens. In dit bestand vindt u de posters zoals getoond tijdens de inloopbijeenkomst.

- Poster 1: Overzicht dijkontwerp Kleefseweg-west
- Poster 2: Overzicht dijkontwerp Siebengewaldseweg tot Maria Roepaen
- Poster 3: Overzicht dijkontwerp Maria Roepaen tot Scheidingsweg
- Poster 4: Overzicht dijkontwerp Maria Roepaen tot Parc Buitengewoon
- Poster 5: Overzicht dijkontwerp Scheidingsweg tot Duitse grens
- Poster 6: Overzicht dijkontwerp Parc Buitengewoon
- Poster 7: Overzicht dijkontwerp Steeg, Heidestraat en Biesterveld
- Poster 8: Overzicht dijkontwerp Biesterveld tot de Dam

Overig

- Poster 9: Hoogtekaart Ven-Zelderheide
- Poster 10: Hoogtekaart Niersdal – Ven-Zelderheide
- Poster 11: Groencompensatie
- Poster 12: Plankaart Schraveltse Beek
- Poster 13: Profielen Schraveltse Beek
- Poster 14: Contactpunten
- Poster 15: Procedure projectbesluit dijkversterking
- Poster 16: Werkingsgebied en zonering bij dijken

Het projectteam gebruikt de inhoud van de posters bij de verdere uitwerking van de plannen. Aan de inhoud van deze posters kunnen geen rechten worden ontleend.


Kleefseweg west CONCEPT dijkontwerp

september – 2024



Kleefseweg west CONCEPT dijkontwerp

september – 2024

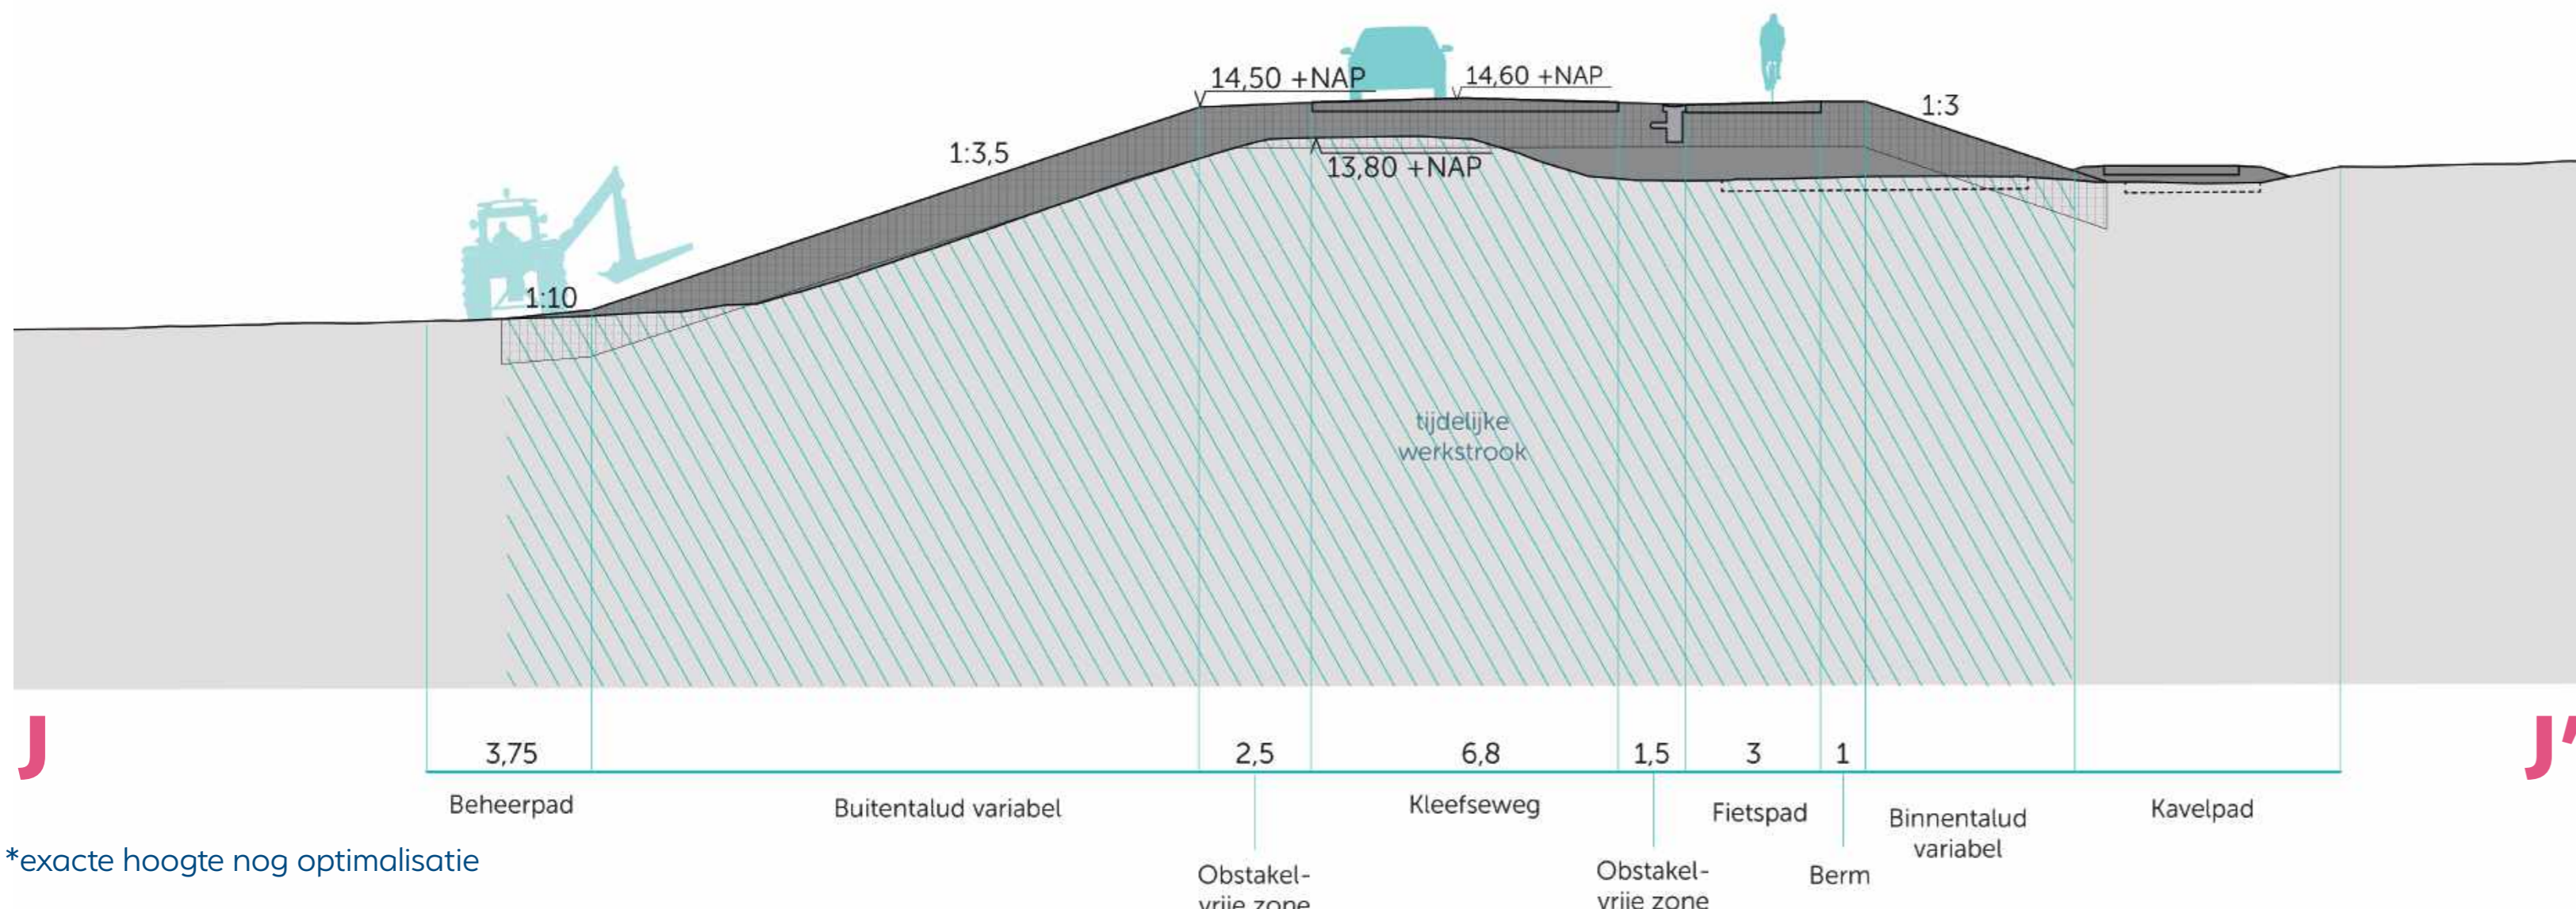


*exacte hoogte nog optimalisatie

Profiel en maatvoering onder voorbehoud van verdere berekeningen en detaillering

Legenda	
	Kruin
	Talud
	Beheerpad/inspectiestrook
	Aanheling
	Afgraving
	Infiltratiezone
	Tijdelijke werkstrook
	Verwijderen verharding
	Rijbaan/dijkovergang
	Kruinhoogte (+ ca. 0,20m aanlegshoogte)
	Nader te detailleren
	Kadastrale grens
	Ontsluiting weg
	Ontsluiting fiets
	Ontsluiting erf/perceel
	Ontsluiting wandelaar
	Ontsluiting beheer
	Routing kanaal
	Pomplocatie
	Leiding

Kleefseweg west CONCEPT dijkontwerp

september – 2024

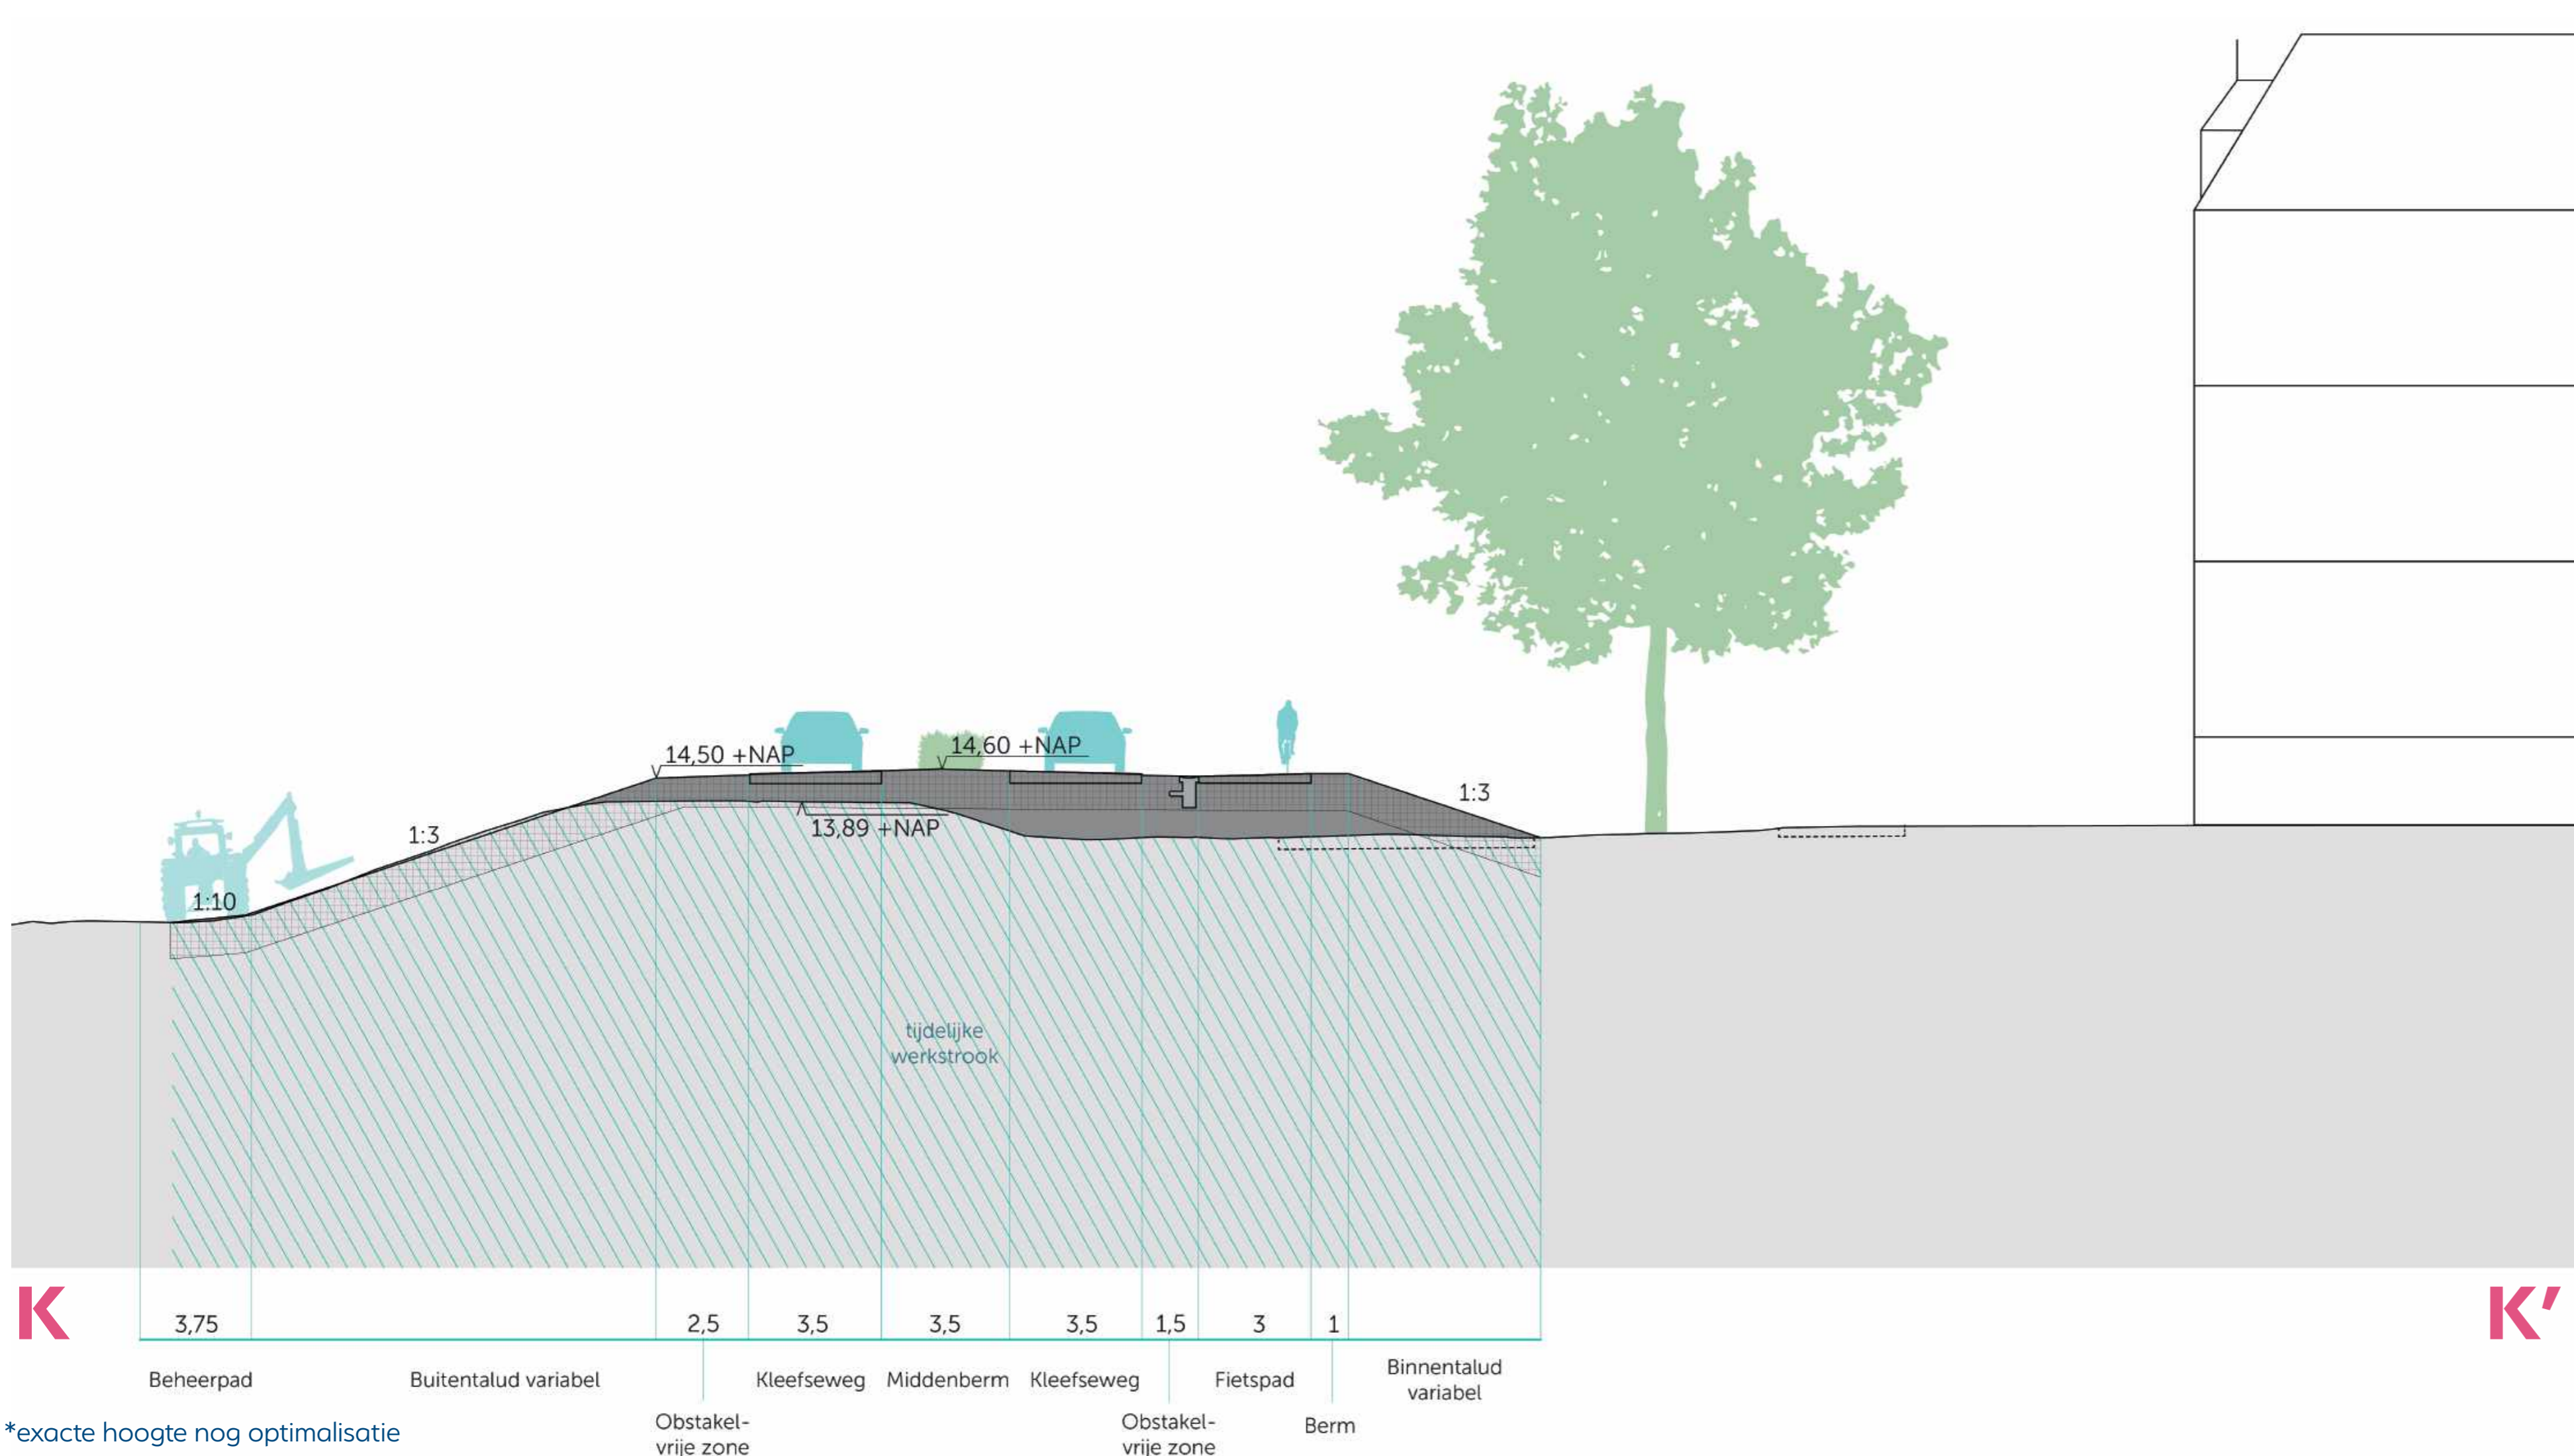

Legenda

-  Kruin
-  Talud
-  Beheerpad/inspectiestrook
-  Aanheiling
-  Afgraving
-  Infiltratiezone
-  Tijdelijke werkstrook
-  Verwijderen verharding
-  Rijbaan/dijkovergang
-  Kruinhoogte (+ ca. 0,20m aanleghoogte)
-  Nader te detaileren
-  Kadastrale grens
-  Ontsluiting weg
-  Ontsluiting fiets
-  Ontsluiting erf/perceel
-  Ontsluiting wandelaar
-  Ontsluiting beheer
-  Routing kano
-  Pomplocatie
-  Leiding




Ven-Zelderheide CONCEPT dijkontwerp

september – 2024



Ven-Zelderheide CONCEPT dijkontwerp




september – 2024

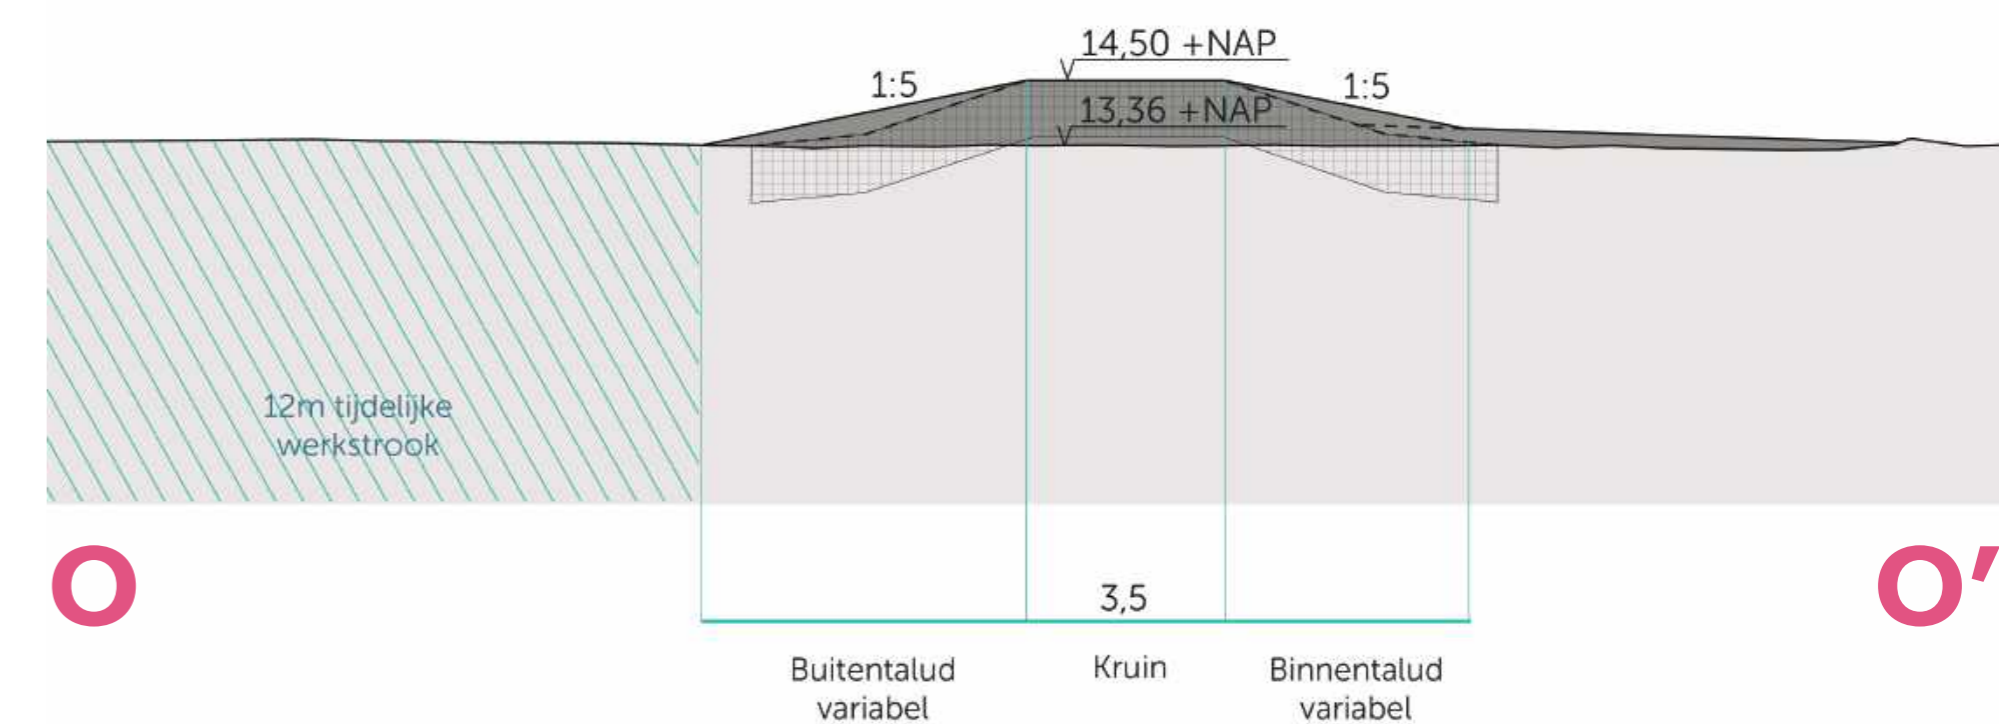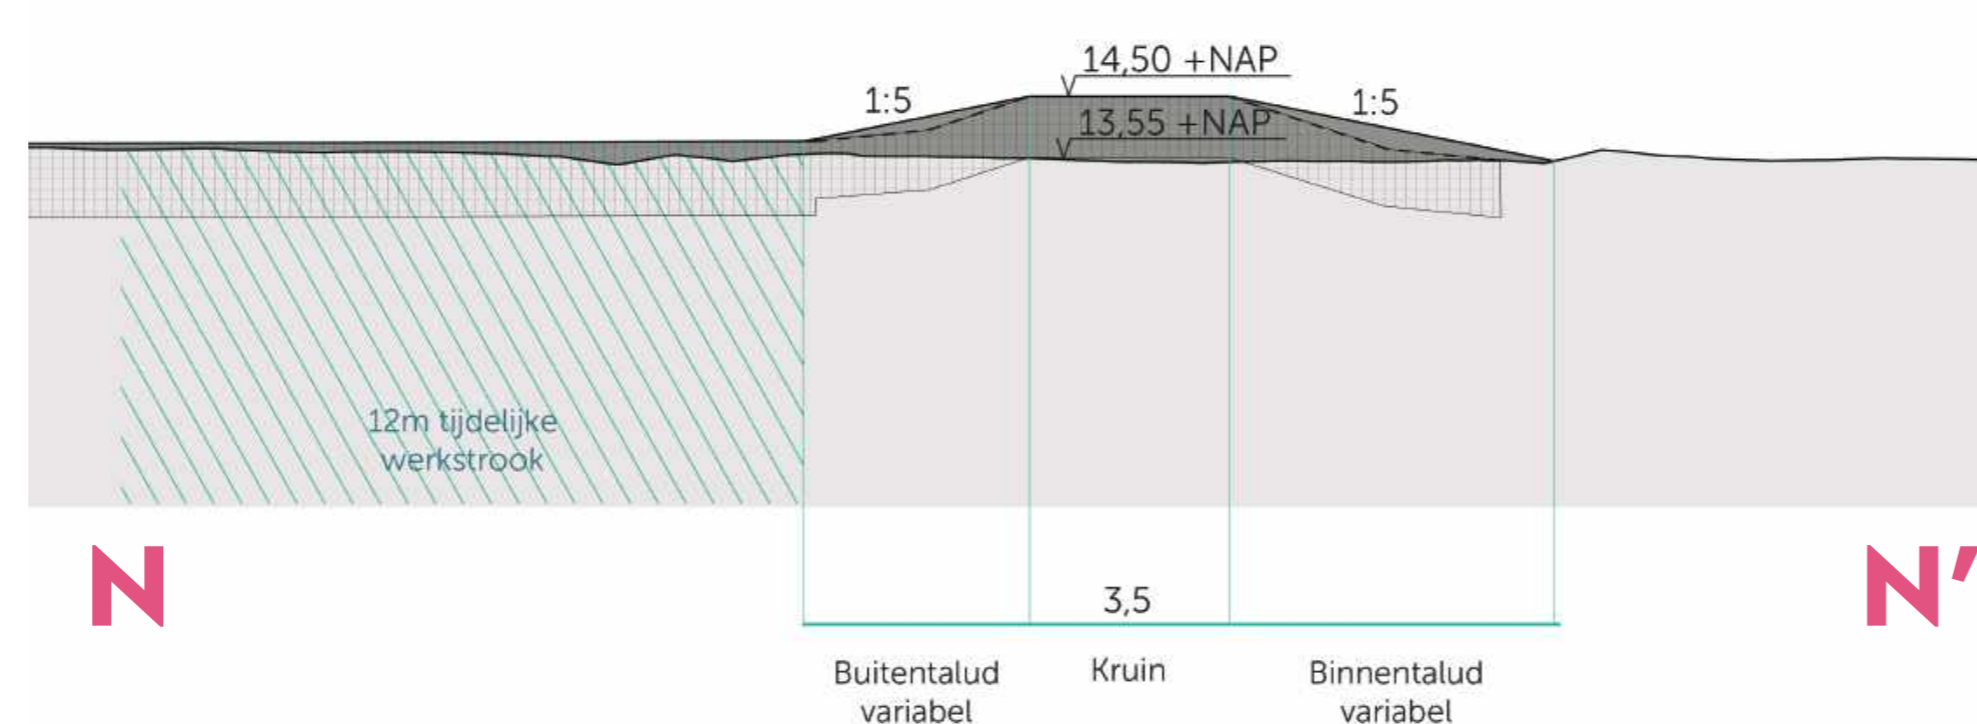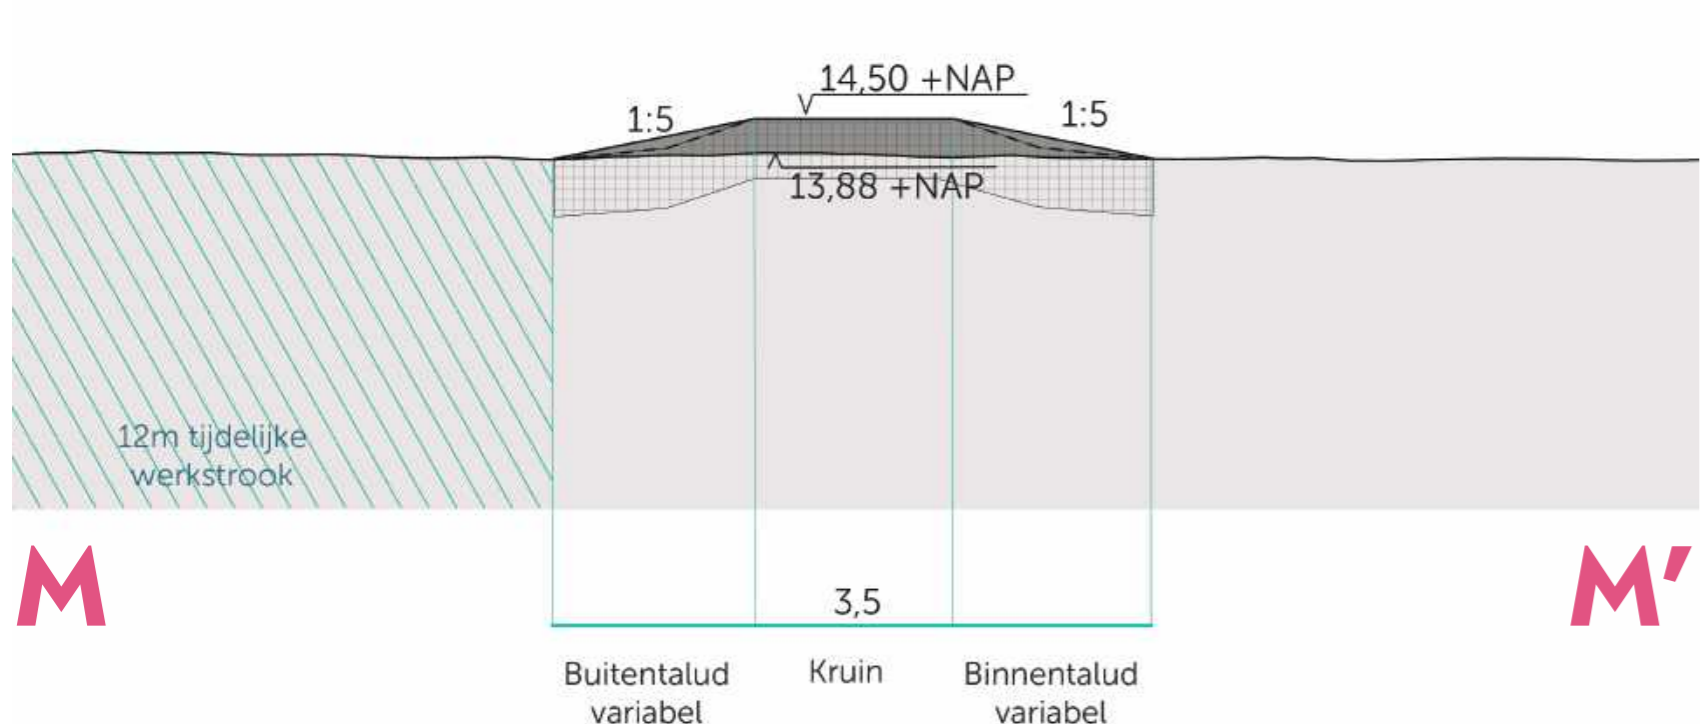







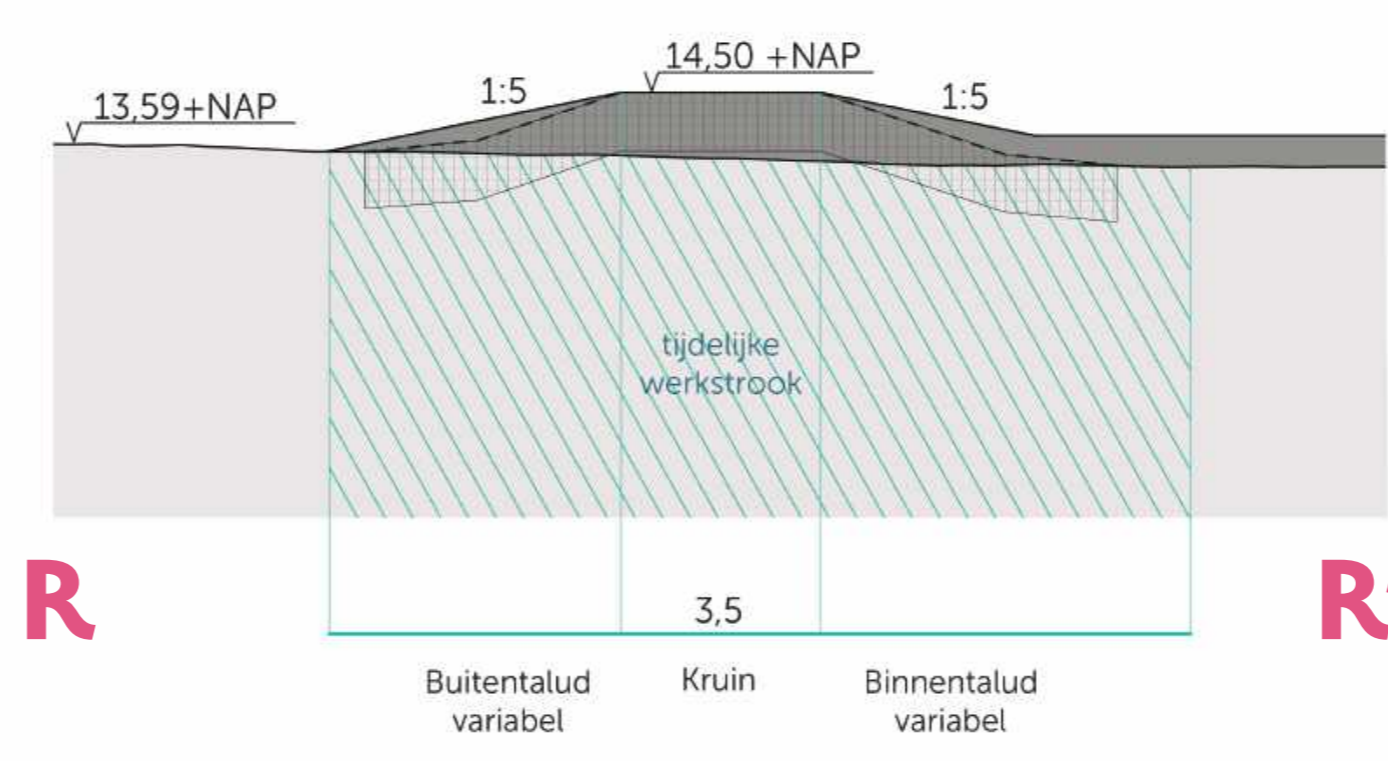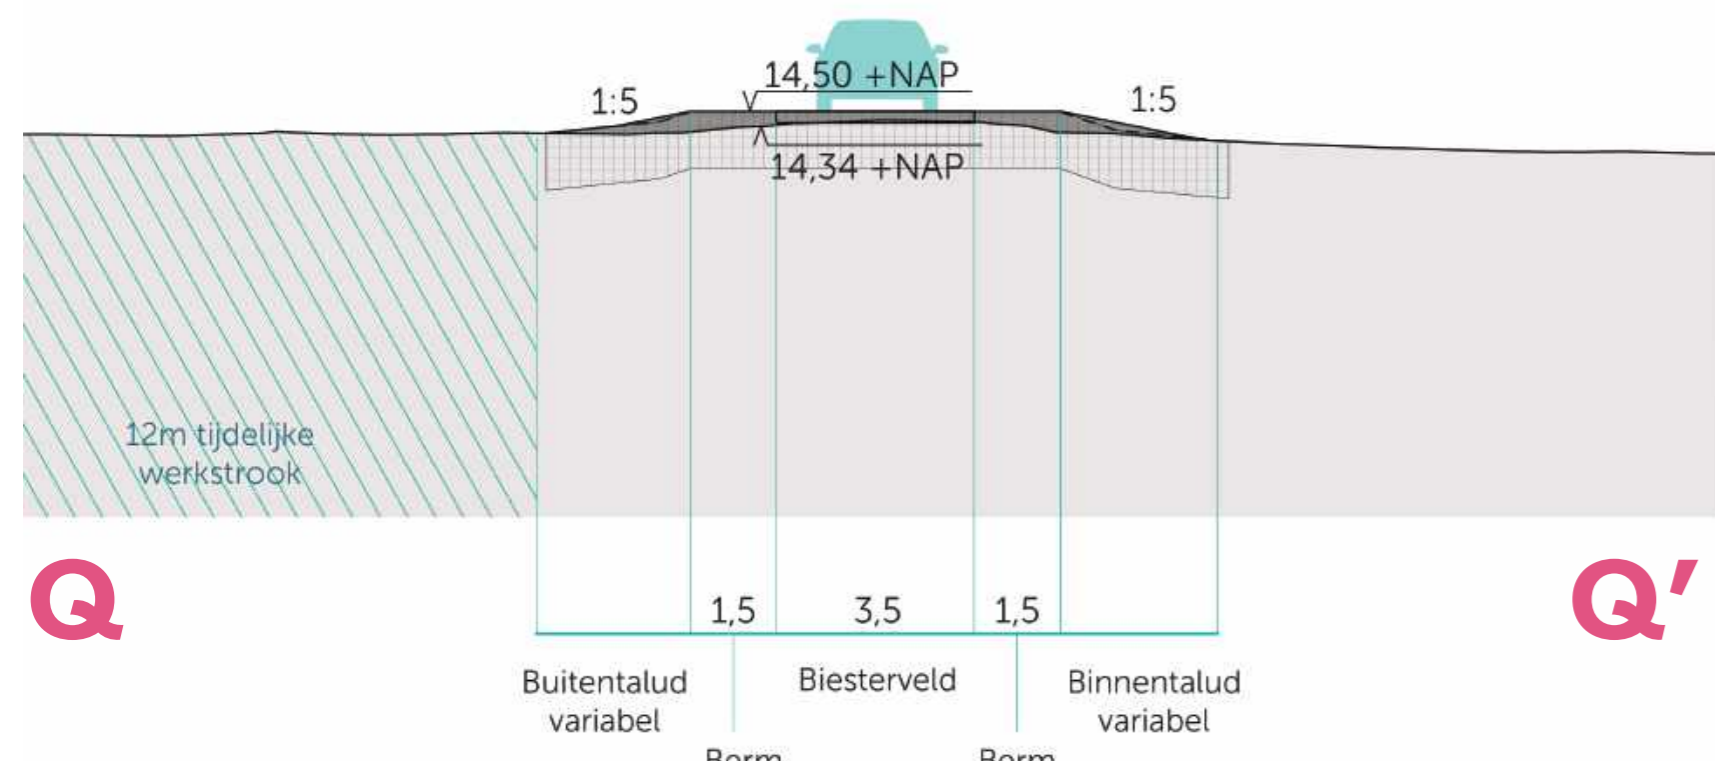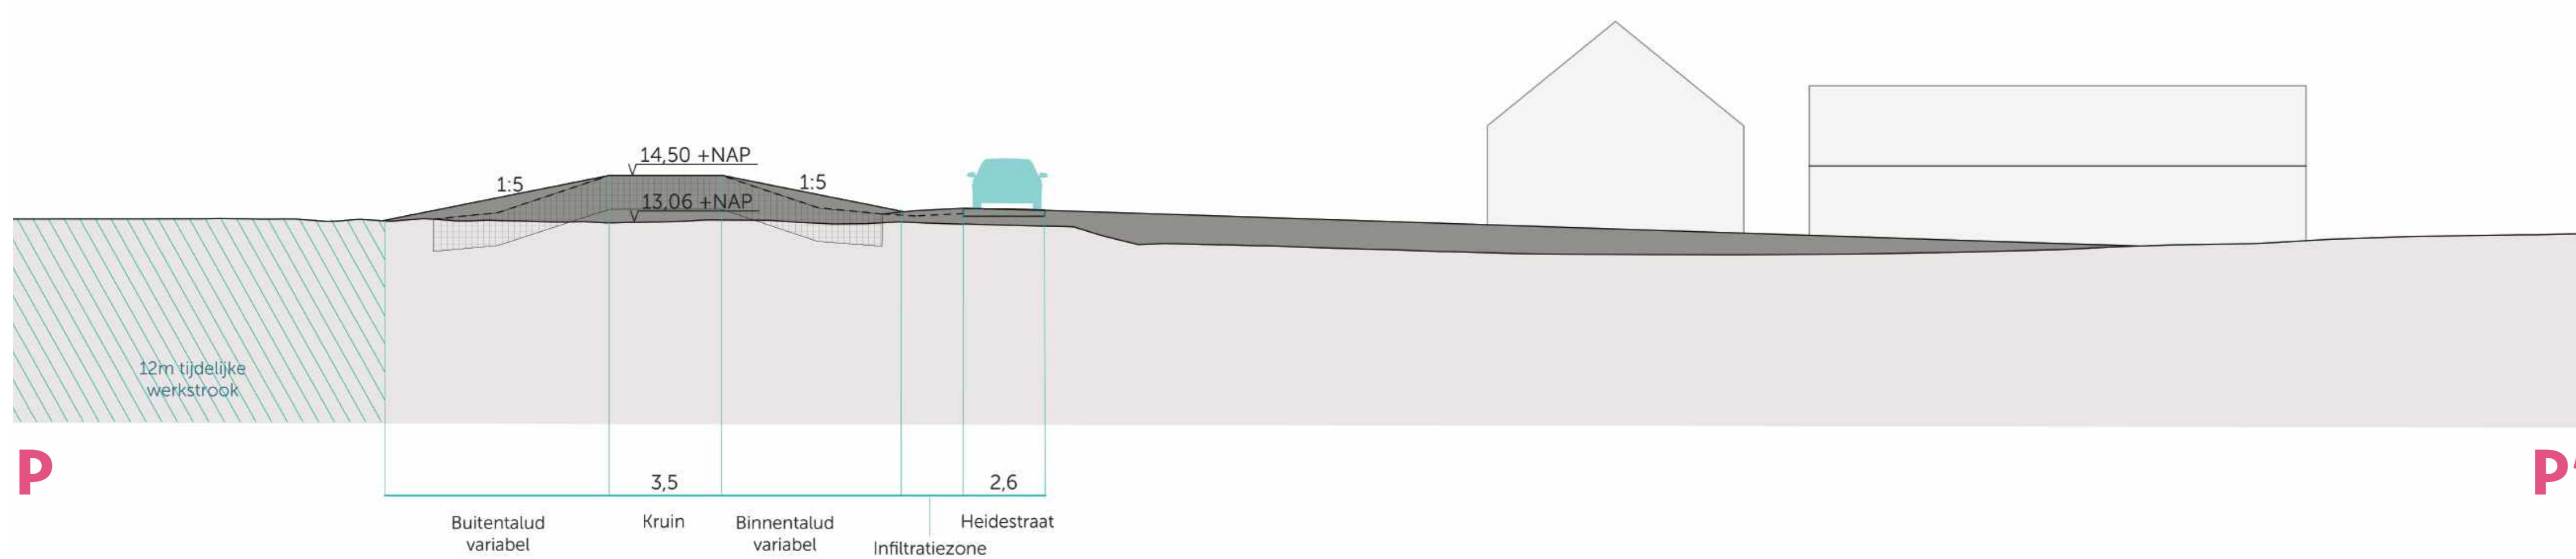










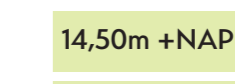

Profiel en maatvoering onder voorbehoud van verdere berekeningen en detaillering

Ven-Zelderheide CONCEPT dijkontwerp

september – 2024




Legenda

-  Kruin
-  Talud
-  Beheerpad/inspectiestrook
-  Aanheiling
-  Afgroving
-  Infiltratiezone
-  Tijdelijke werkstrook
-  Verwijderen verharding
-  Rijbaan/dijkovergang
-  14.50m +NAP (Kruinhoogte (+ ca. 0.20m aanleghoogte))
-  Nader te detaileren
-  Kadastrale grens
-  Ontsluiting weg
-  Ontsluiting fiets
-  Ontsluiting erf/perceel
-  Ontsluiting wandelaar
-  Ontsluiting beheer
-  Routing kano
-  Pomplocatie

Ven-Zelderheide CONCEPT dijkontwerp

september – 2024

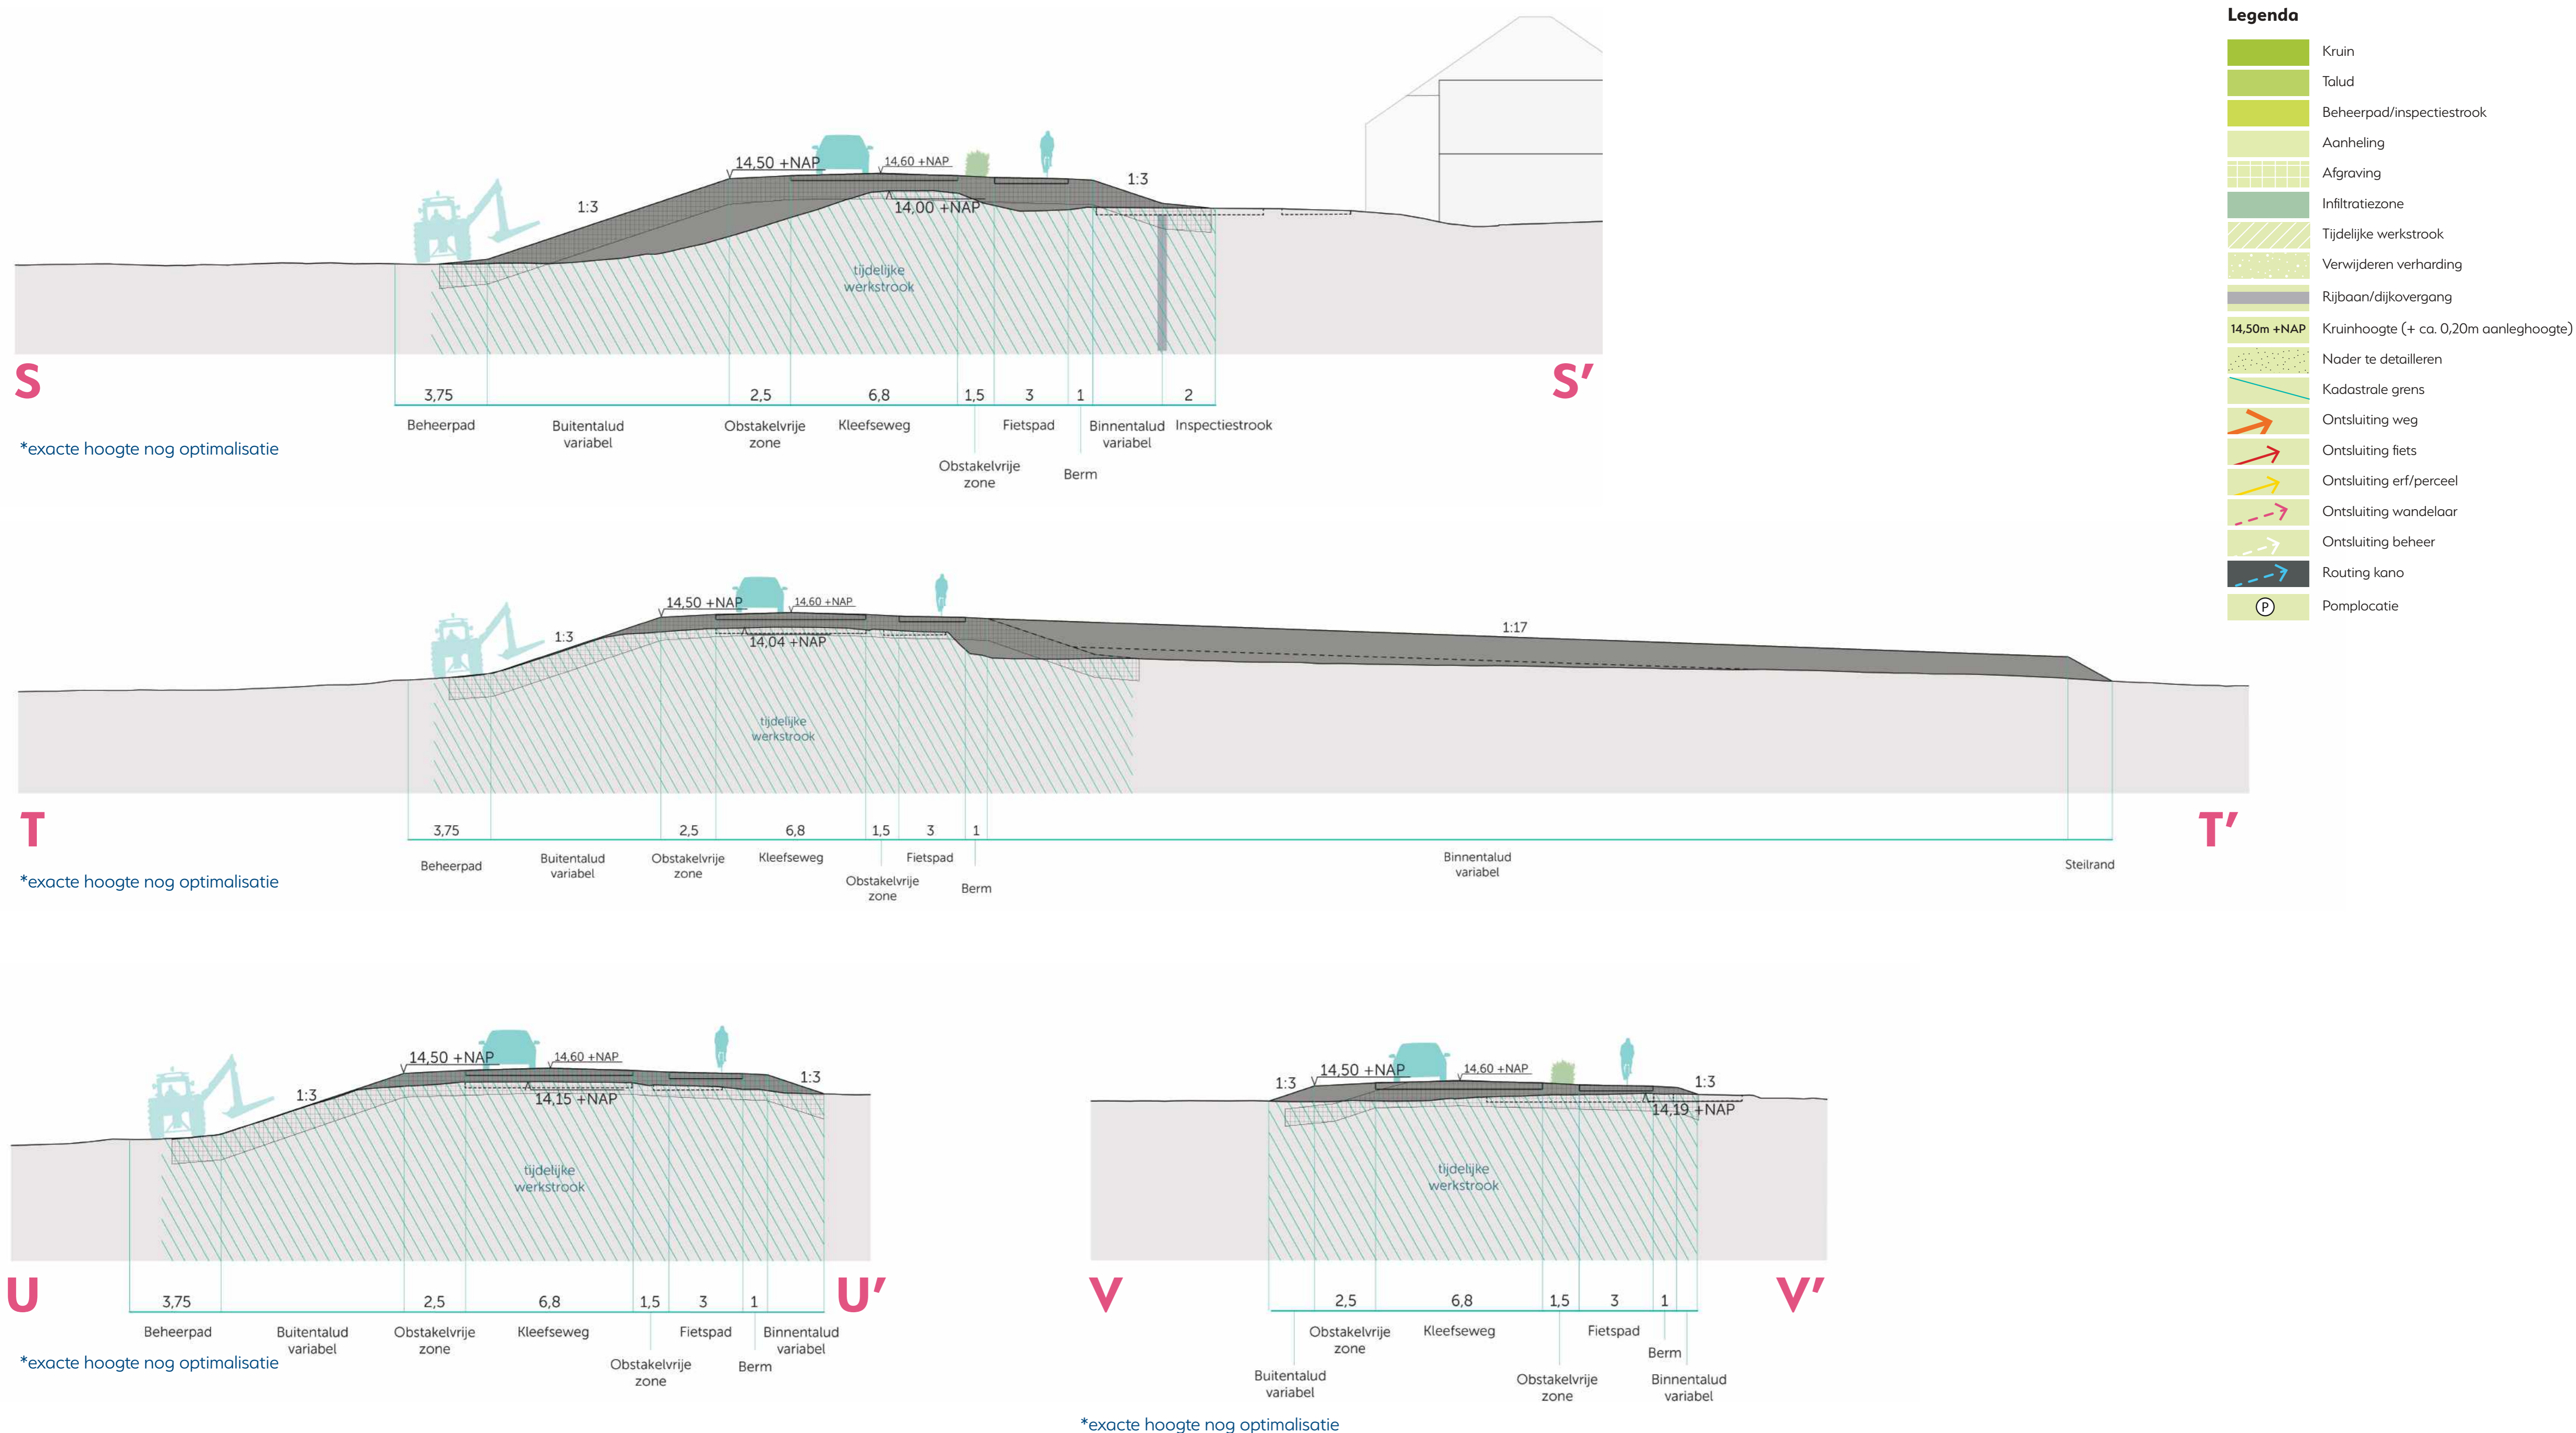

Profiel en maatvoering onder voorbehoud van verdere berekeningen en detaillering

Hoogtekaart Ven-Zelderheide

september – 2024



Hoogtekaart Niersdal - Ven-Zelderheide


september – 2024



Ven-Zelderheide CONCEPT groencompensatie

september – 2024

Groencompensatie

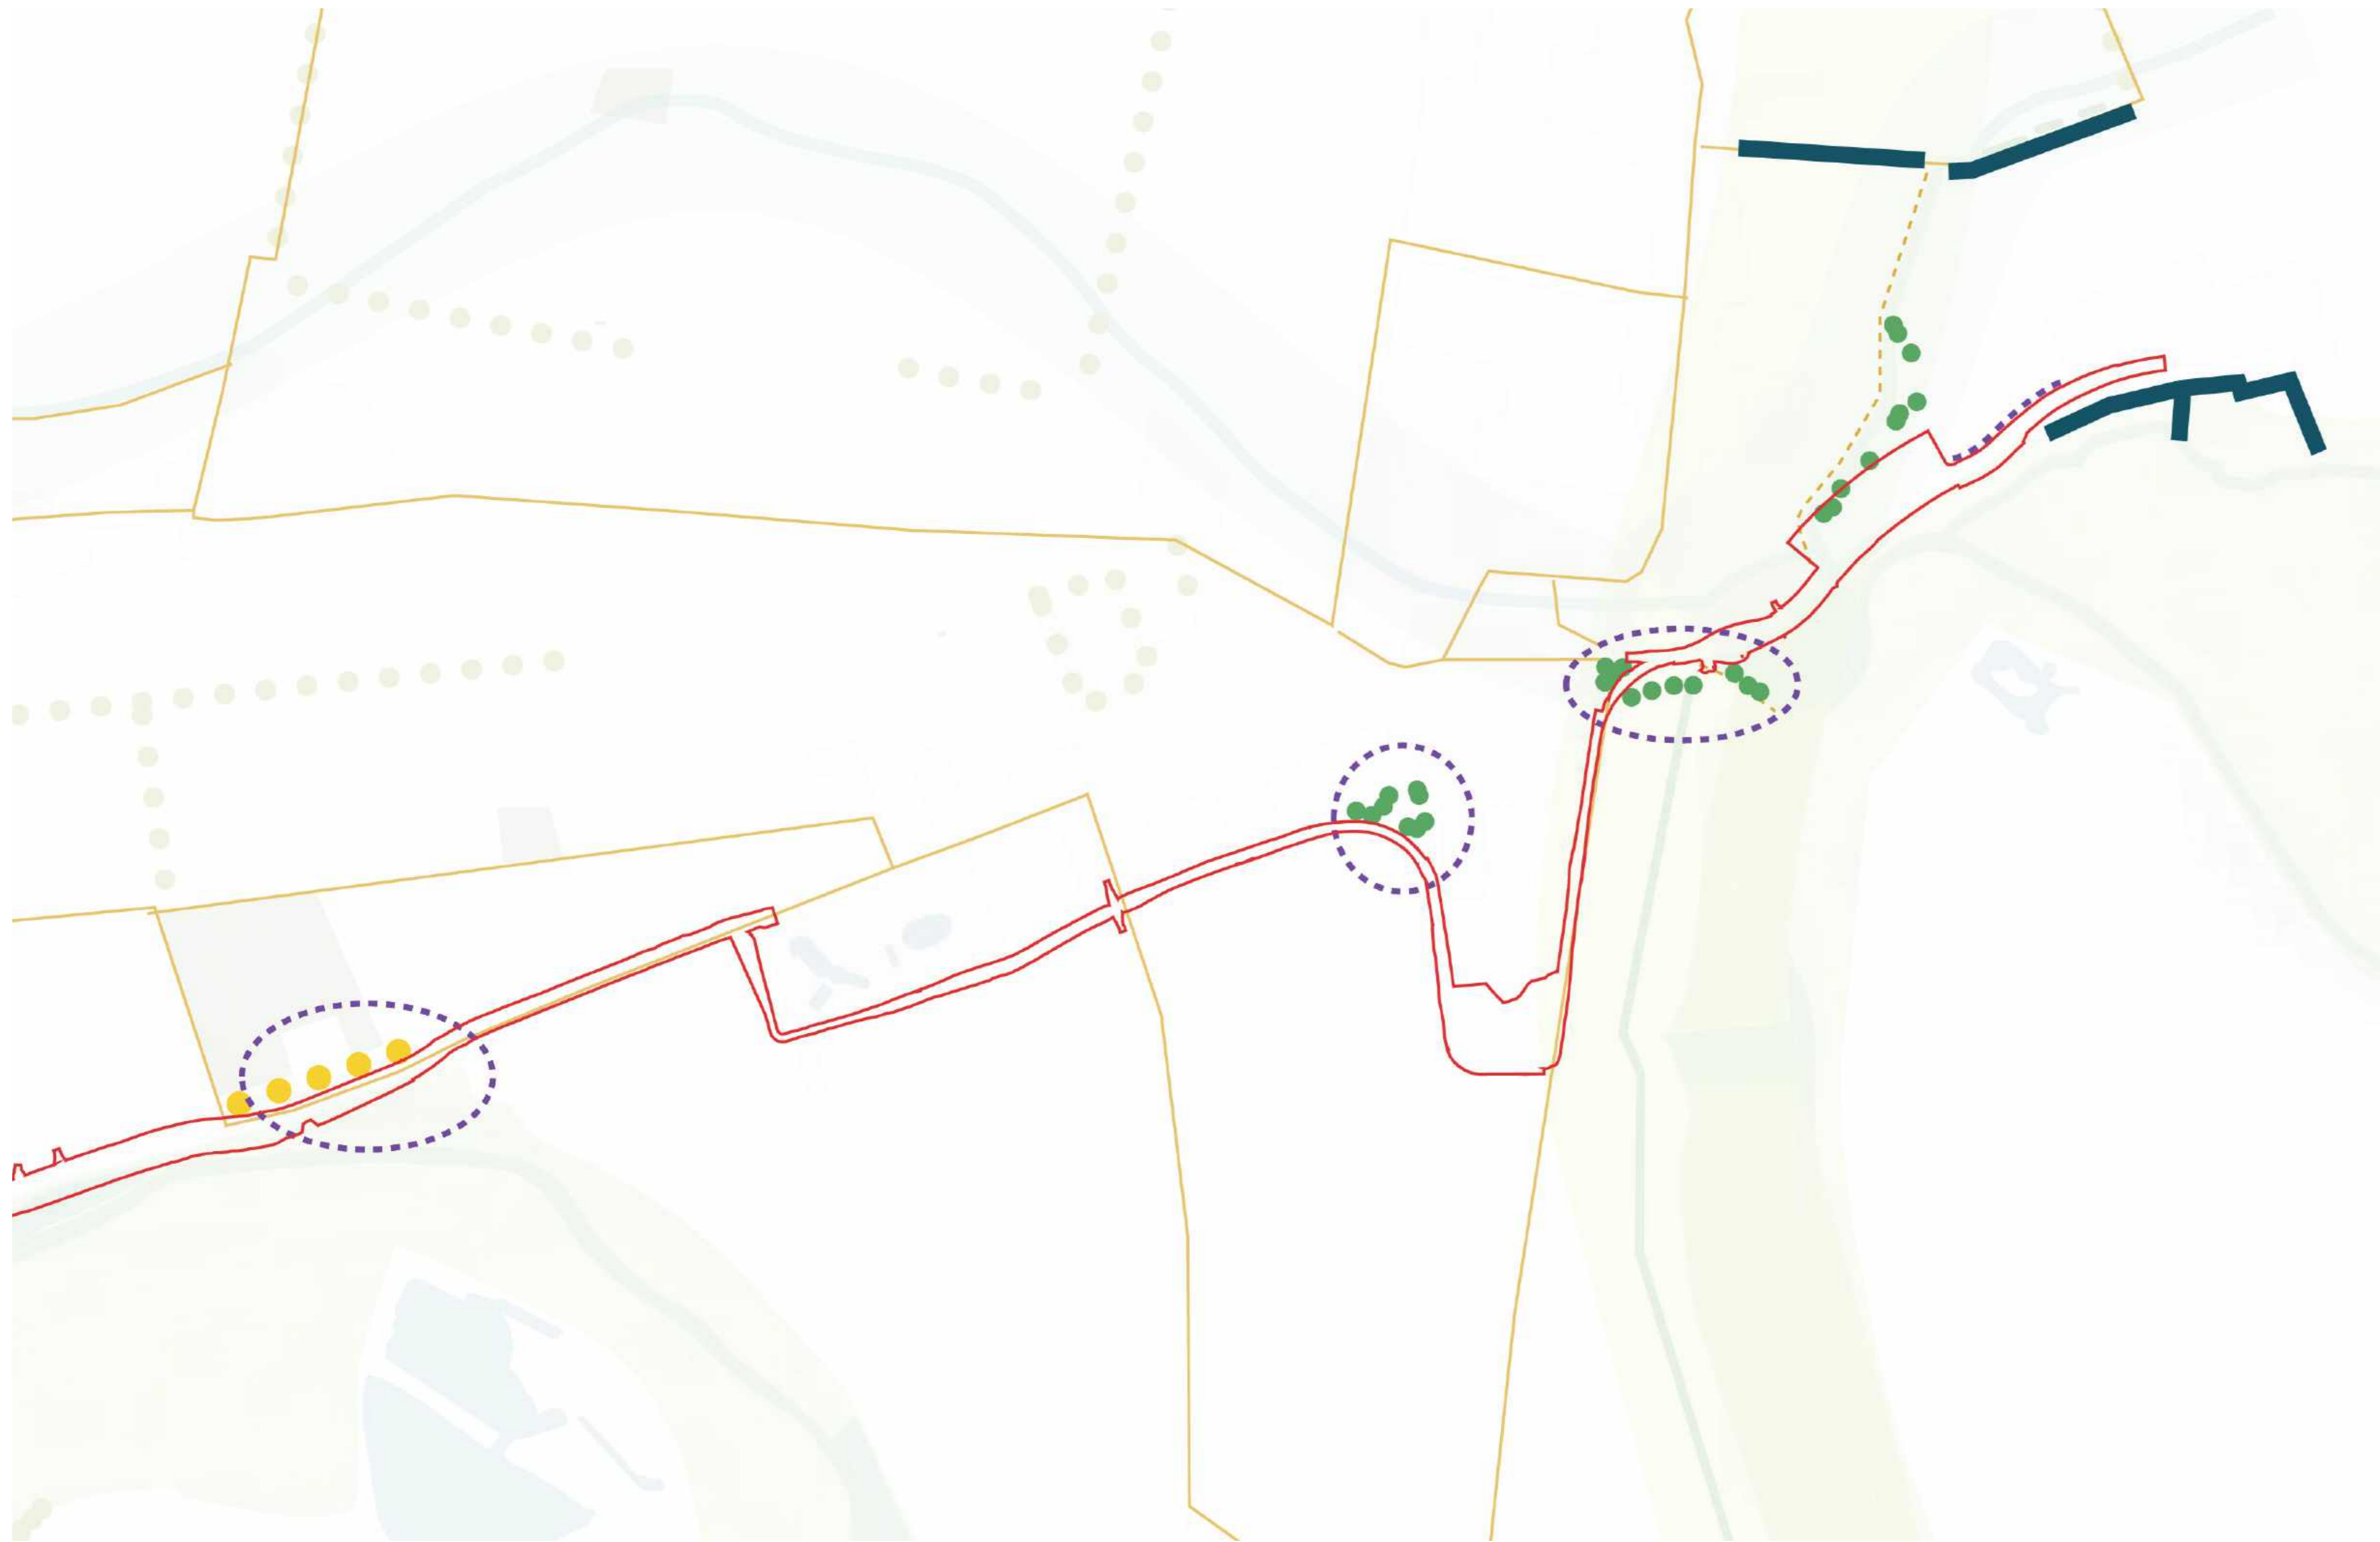


Schetsontwerp Heidestraat



onder voorbehoud beschikbaarheid grond

Natuurcompensatie

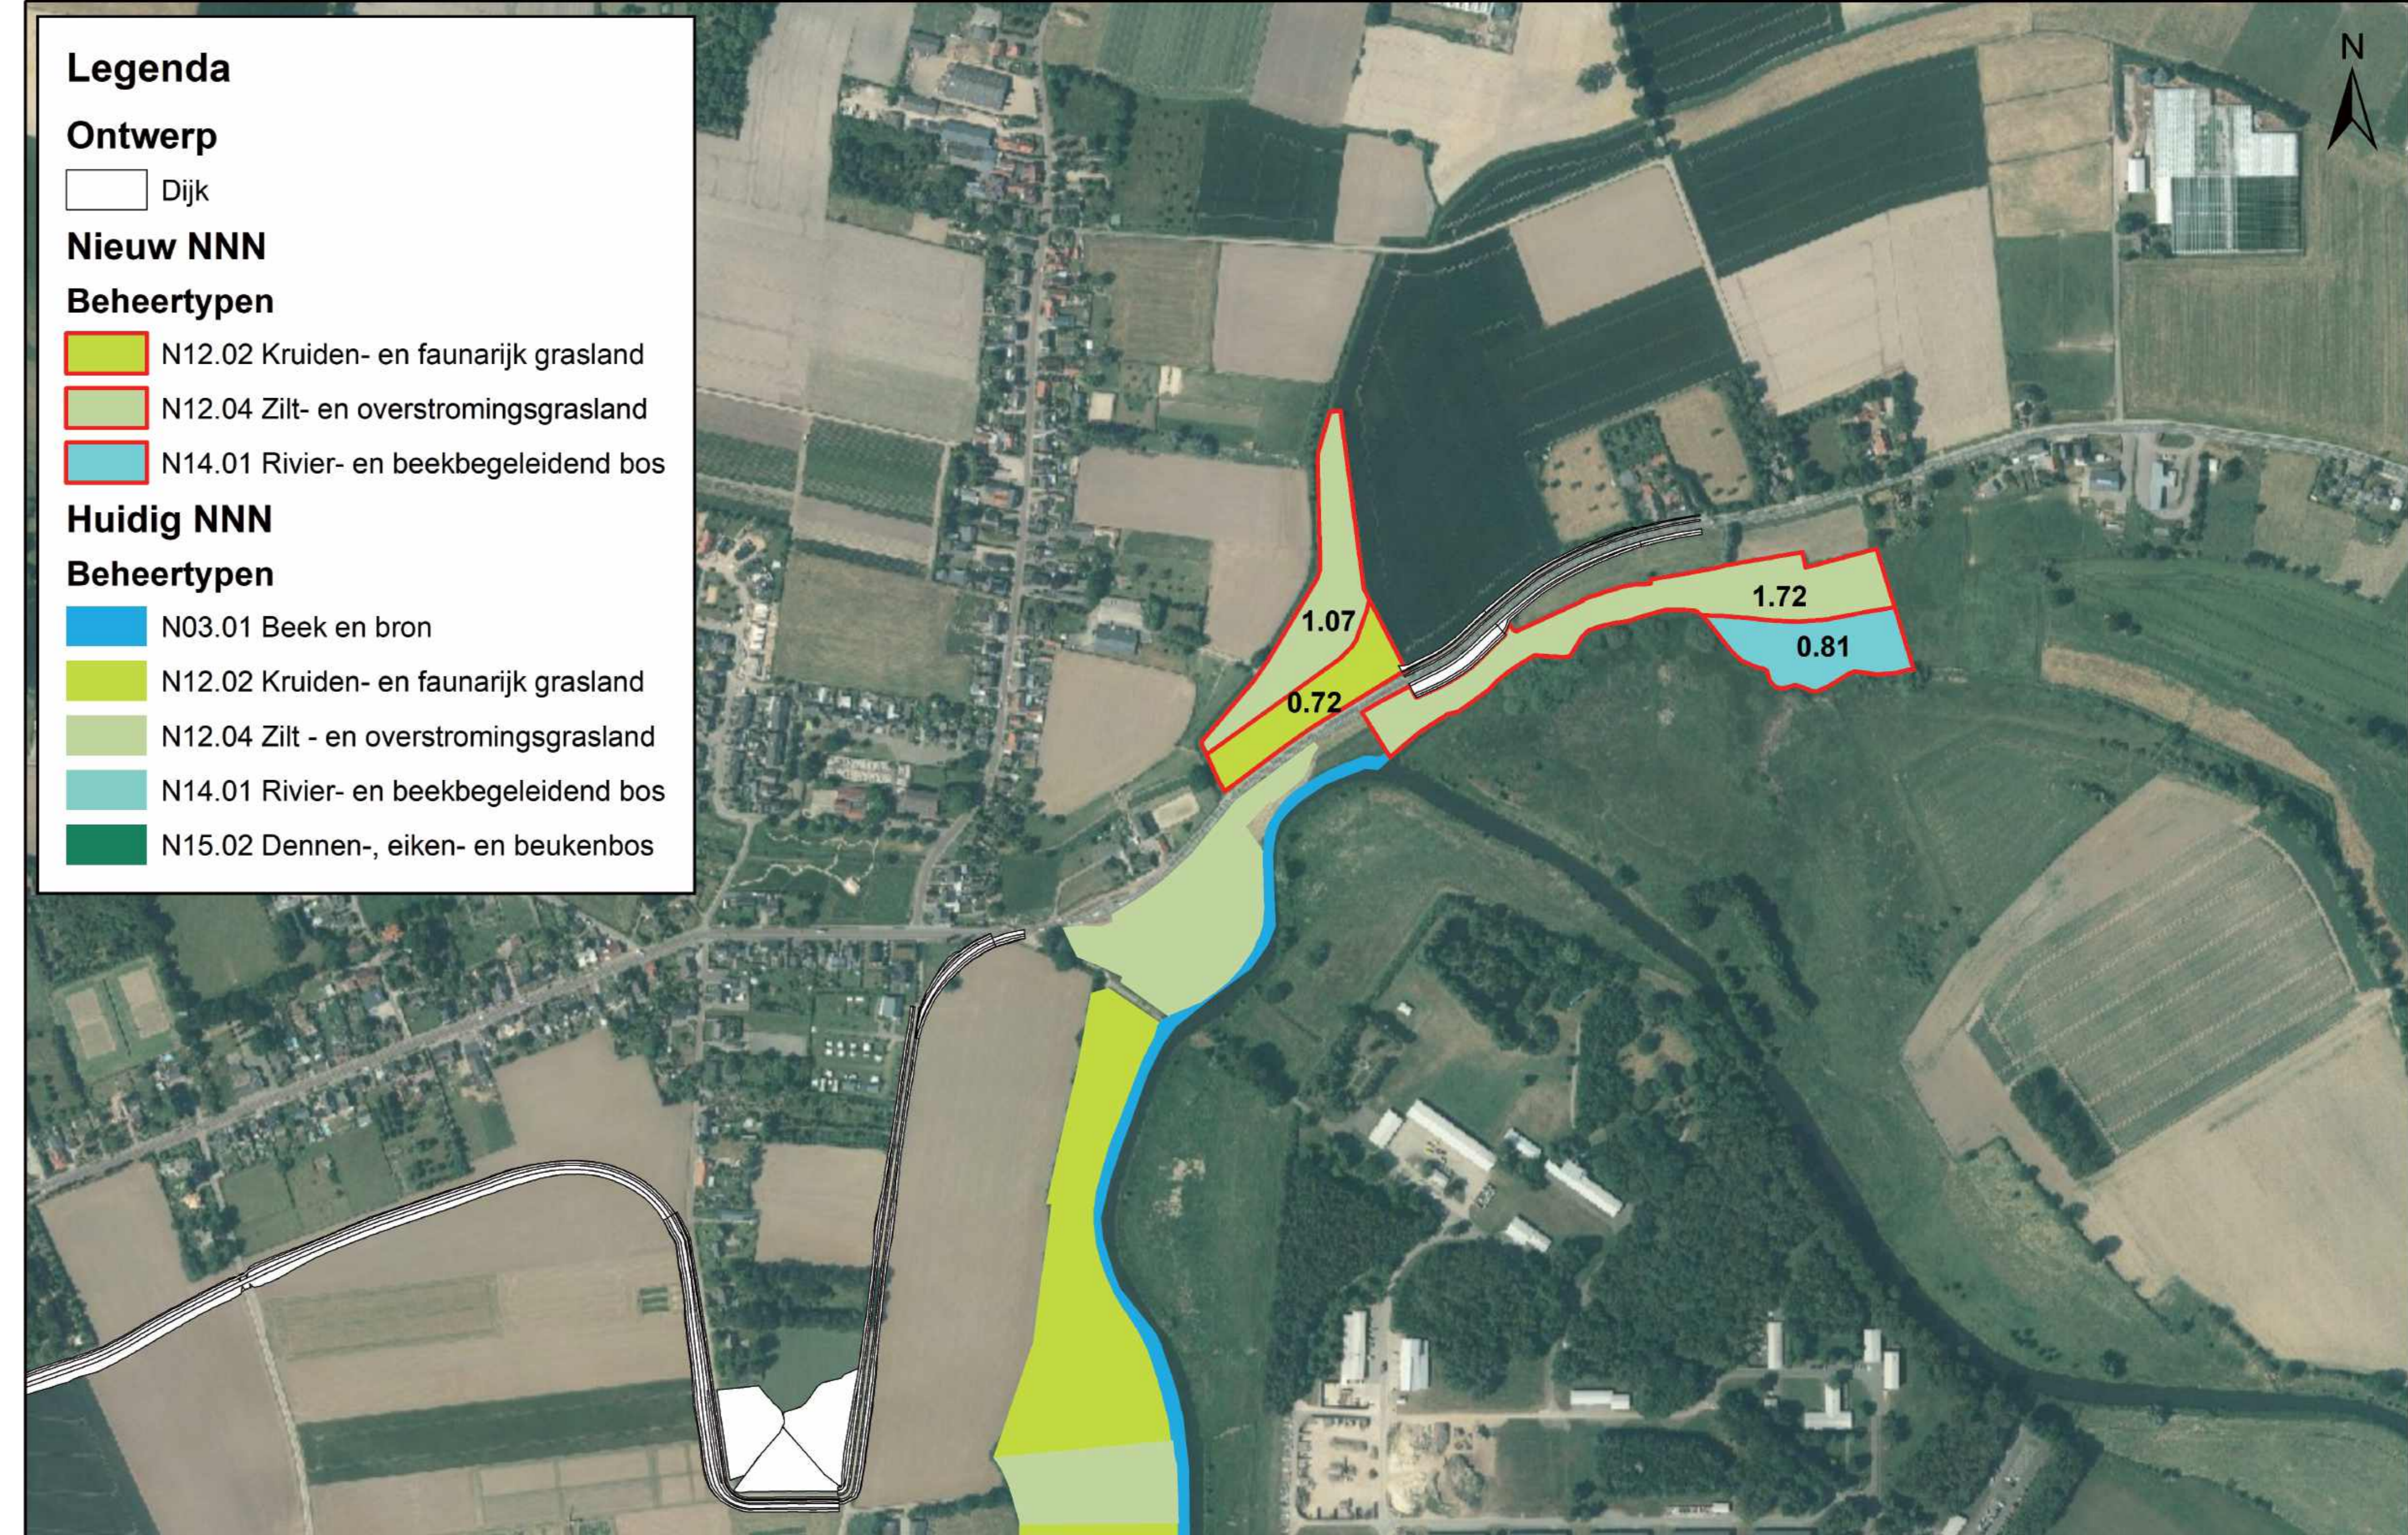

Schetsontwerp steilrand gemaal



Schraveltse beek - plankkaart

september – 2024



Algemeen

-  Steilrand
-  Natte zone
-  Dijktracé
-  Bebouwing, nieuw

Beplanting

-  Boom bestaand indicatief
-  Haag op steilrand bestaand indicatief
-  Boom nieuw laagte
-  Boom nieuw steilrand
-  Haag op steilrand nieuw
-  Haag om erf

Routes


-  Weg
-  Struipad

Constructies / elementen


-  Duiker, renoveren met aandacht cultuurhistorie
-  Brug
-  Passeerstrook
-  Verwijzing historische locatie steenoven
-  Uitzichtpunt en trap
-  Voetgangersoversteek-brug

Schraveltse beek - profielen


september – 2024

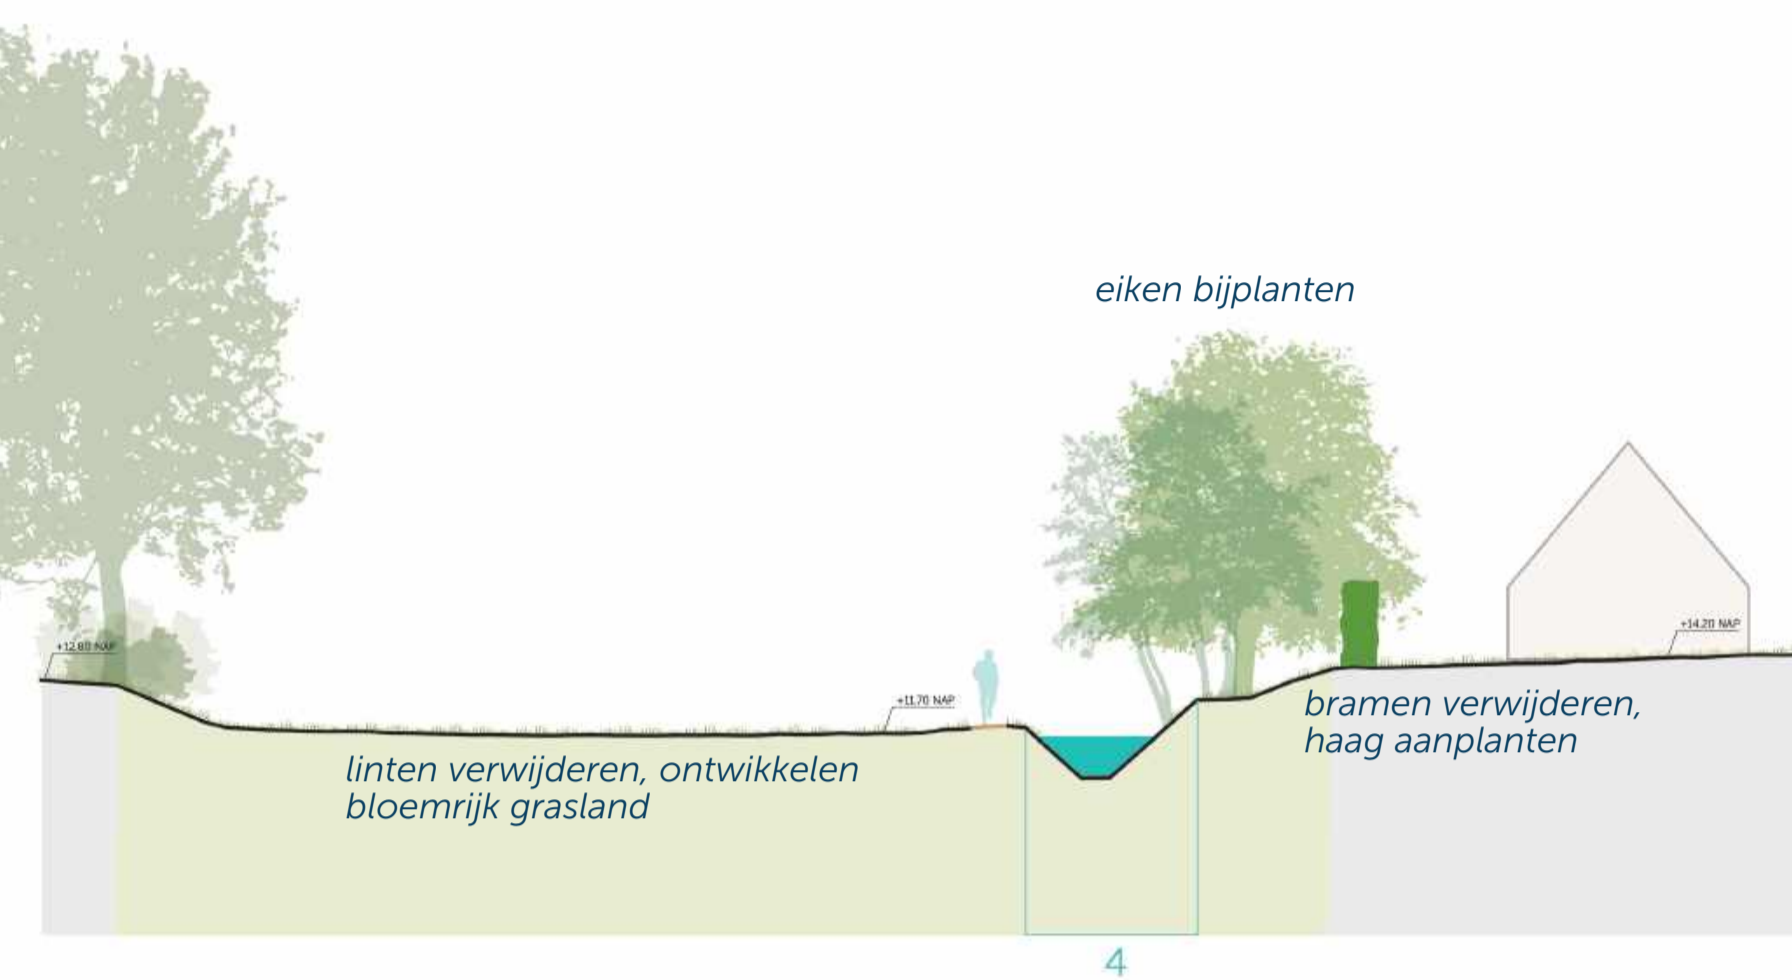

Profiel A, inpassing Spiekerbeek

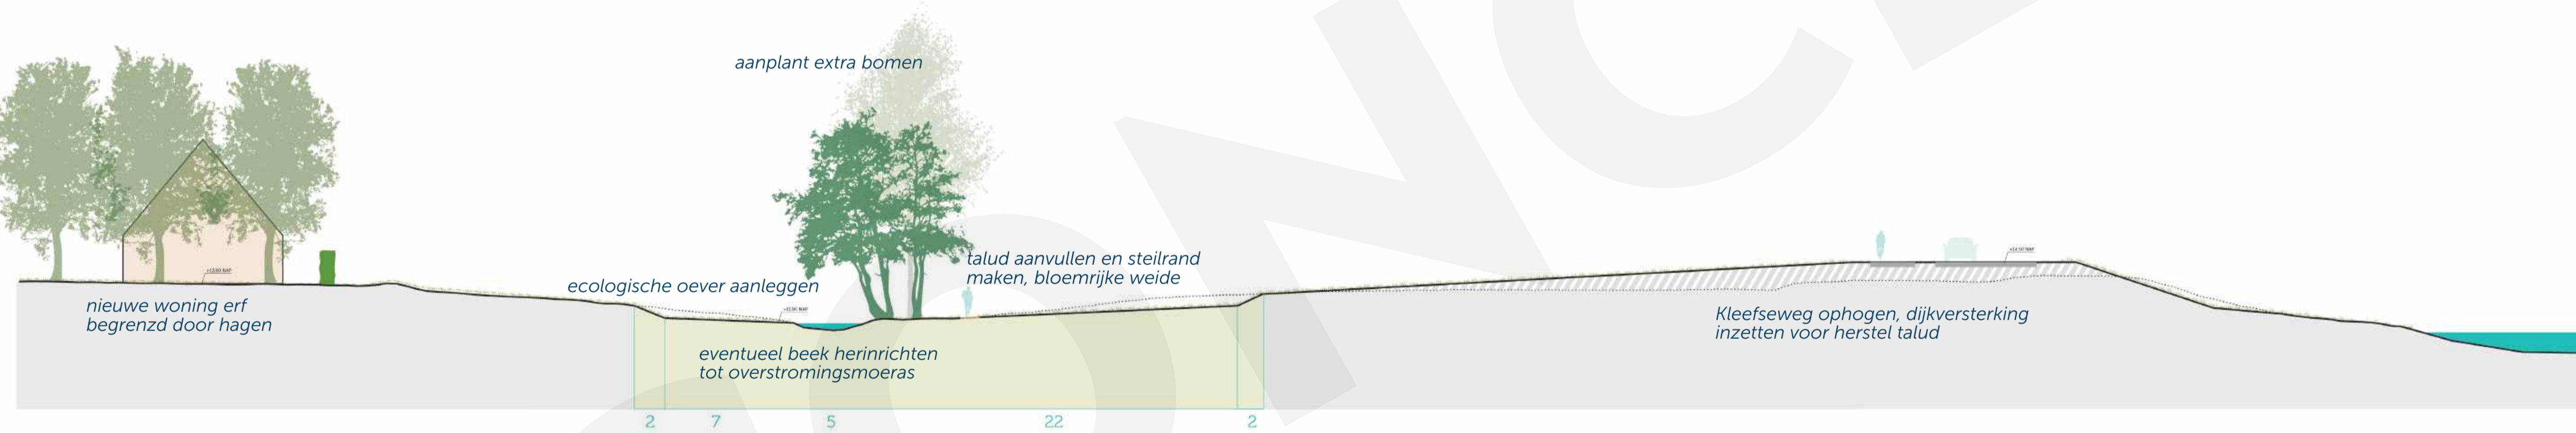



Profiel B, inpassing Schraveltse Beek met dijkprofiel

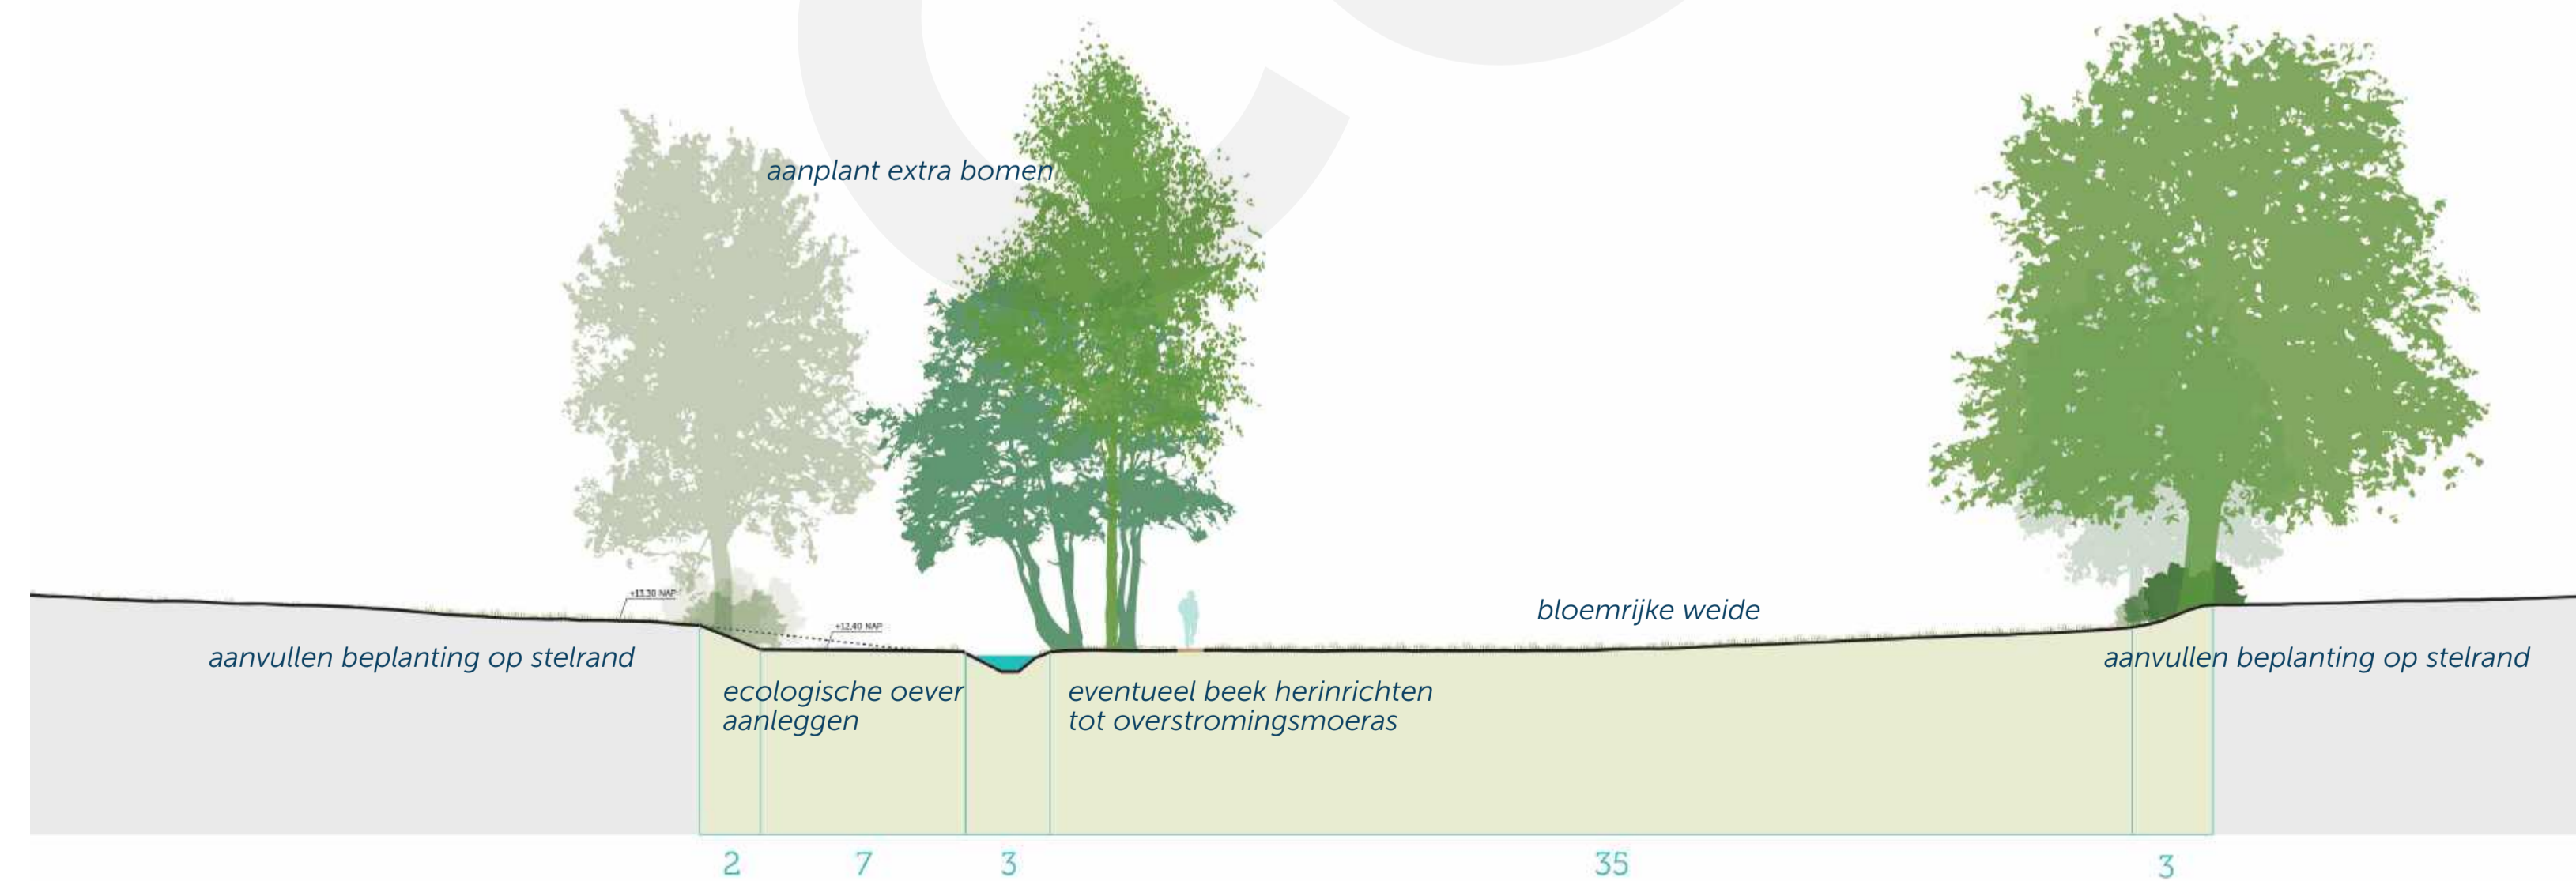

Profiel C, inpassing natuurzone steilrand

Ottersum - Ven-Zelderheide | contactpunten

september – 2024

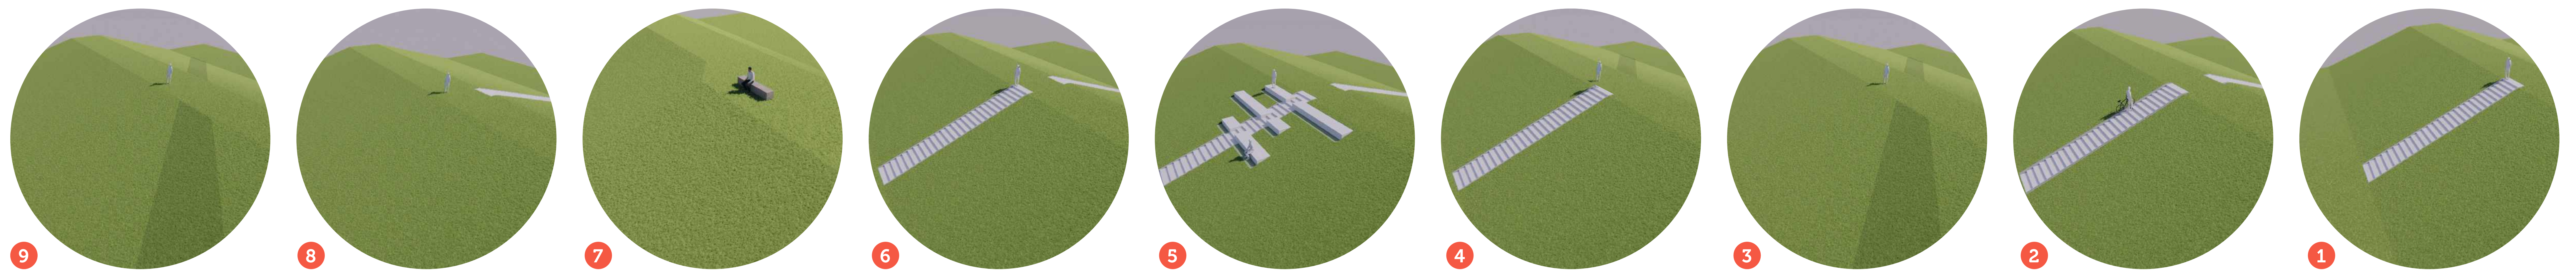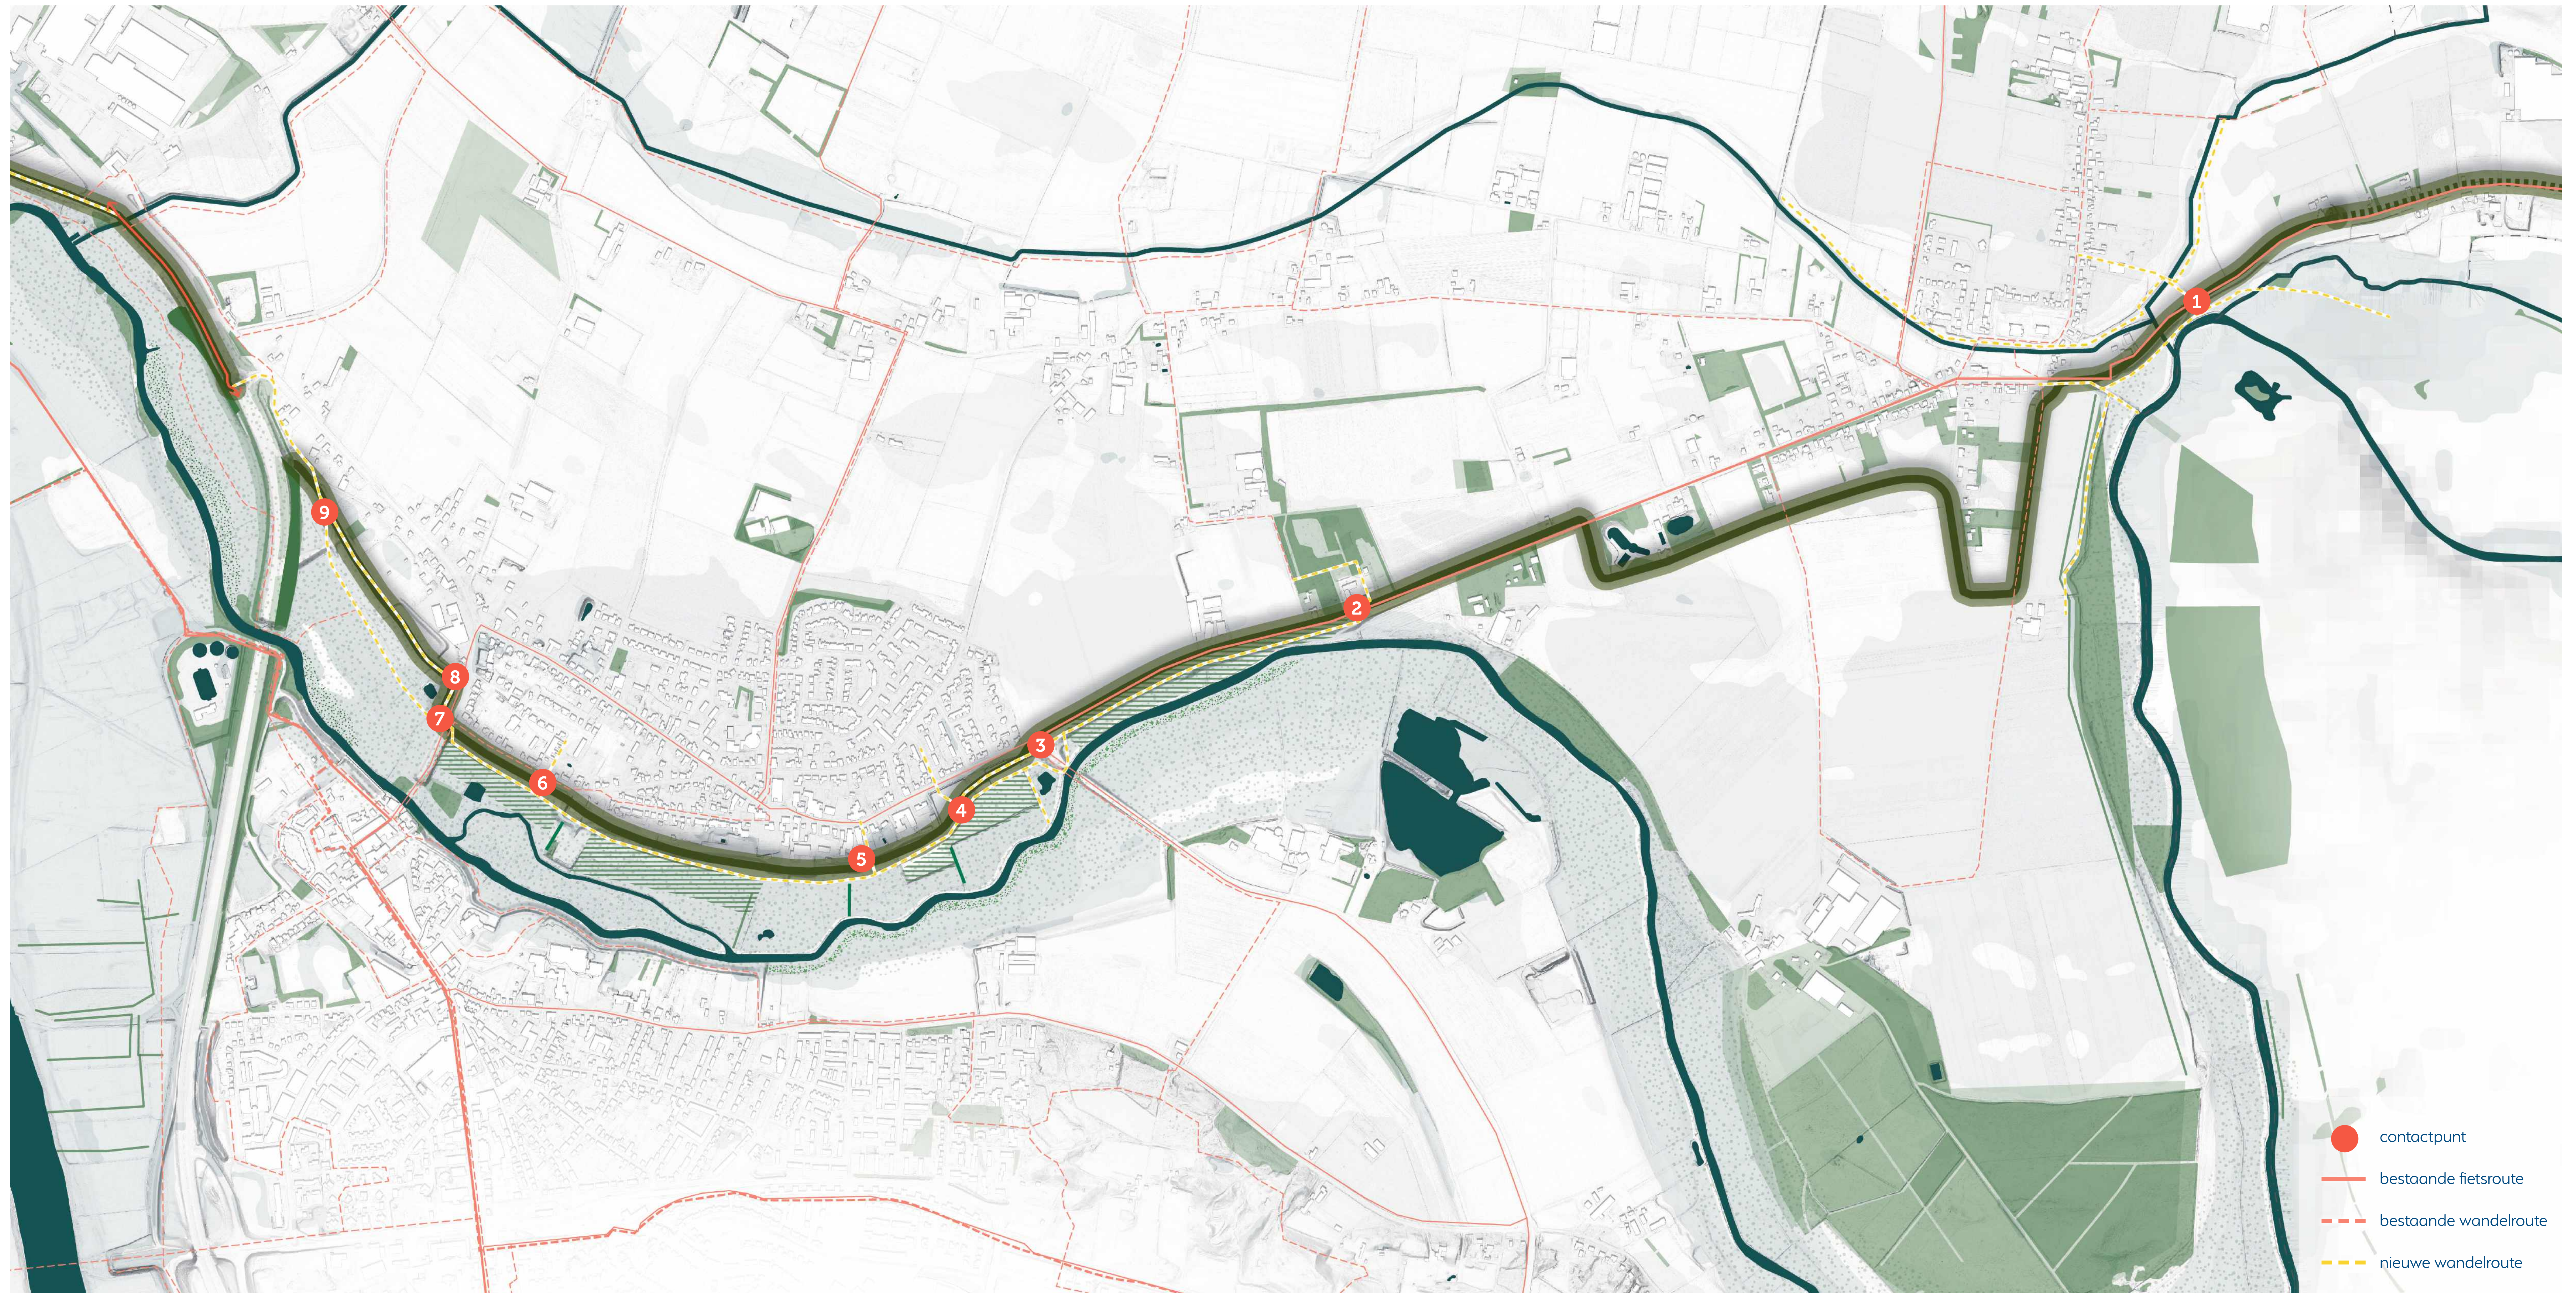


Procedure projectbesluit dijkversterking

- Het project Lob van Gennep werkt toe naar het ontwerp-projectbesluit. Dit document beschrijft alle dijkversterkingsmaatregelen en maatregelen om het gebied mooier en aantrekkelijker te maken.
- Het ontwerp-projectbesluit wordt gepubliceerd in het najaar van 2024.
- Na publicatie kan iedereen die dat wenst reageren op de inhoud van het ontwerp-projectbesluit door middel van een zienswijze. Die reactieperiode duurt zes weken.
- Alle zienswijzen worden behandeld en beantwoord in de verdere besluitvorming.
- Vaststelling van de definitieve plannen komt met de publicatie van het projectbesluit. Dit is naar verwachting medio 2025.

Werkingsgebied en zonering bij dijken

Het is belangrijk om bestaande, maar ook nog aan te leggen waterkeringen (dijken of constructies) te beschermen. Daarom zijn er regels van toepassing over welke activiteiten, onder welke voorwaarden, zijn toegestaan op of rondom een waterkering. Dit is uitgewerkt in een zonering.

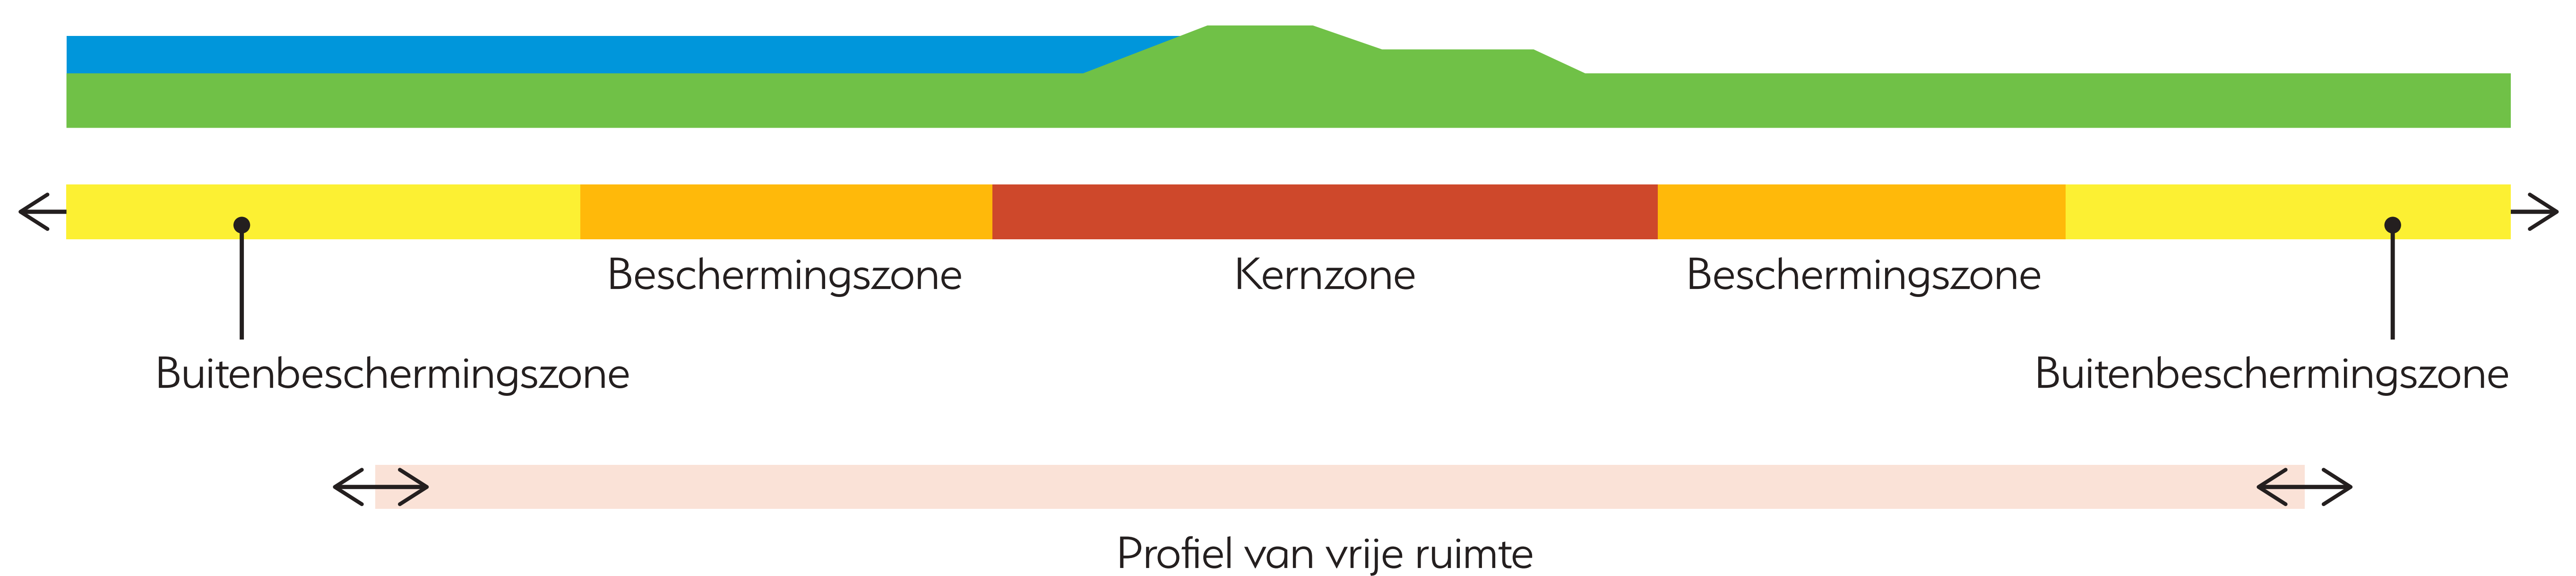

Kernzone

- Zone waarin de waterkering ligt.
- Zwaarste beperkingen.

Buitenbeschermingszone

- Zone waar beperkingen gelden voor grootschalige ontgravingen en ontgrondingen en voor hoge druk leidingen.

Beschermingszone

- Zone voor bescherming van de waterkering.
- Beperkingen voor activiteiten* die een risico vormen voor de waterkering.

Profiel van vrije ruimte

- Gebied dat mogelijk nodig is voor versterking waterkering in de toekomst.
- Beperkingen gelden voor activiteiten* die versterking in de weg staan.

* bouwwerkzaamheden zoals aanleg vijver, zwembad en fundering of aanleg beplanting

Wat verandert er?

De zonering bij waterkeringen is geen nieuwe maatregel. Door het project Lob van Gennepe, gaan wel veranderingen plaatsvinden.

- Bestaande waterkeringen: de begrenzing van de zones kunnen wijzigen. Dit vraagt maatwerk.
- Nieuwe waterkeringen: Na de aanleg van een nieuwe waterkering gaan de zones gelden.
- Dit wordt vastgelegd in een 'besluit tot wijziging werkingsgebied waterschapsverordening Limburg'