


Ven-Zelderheide dijkontwerp

augustus – 2025

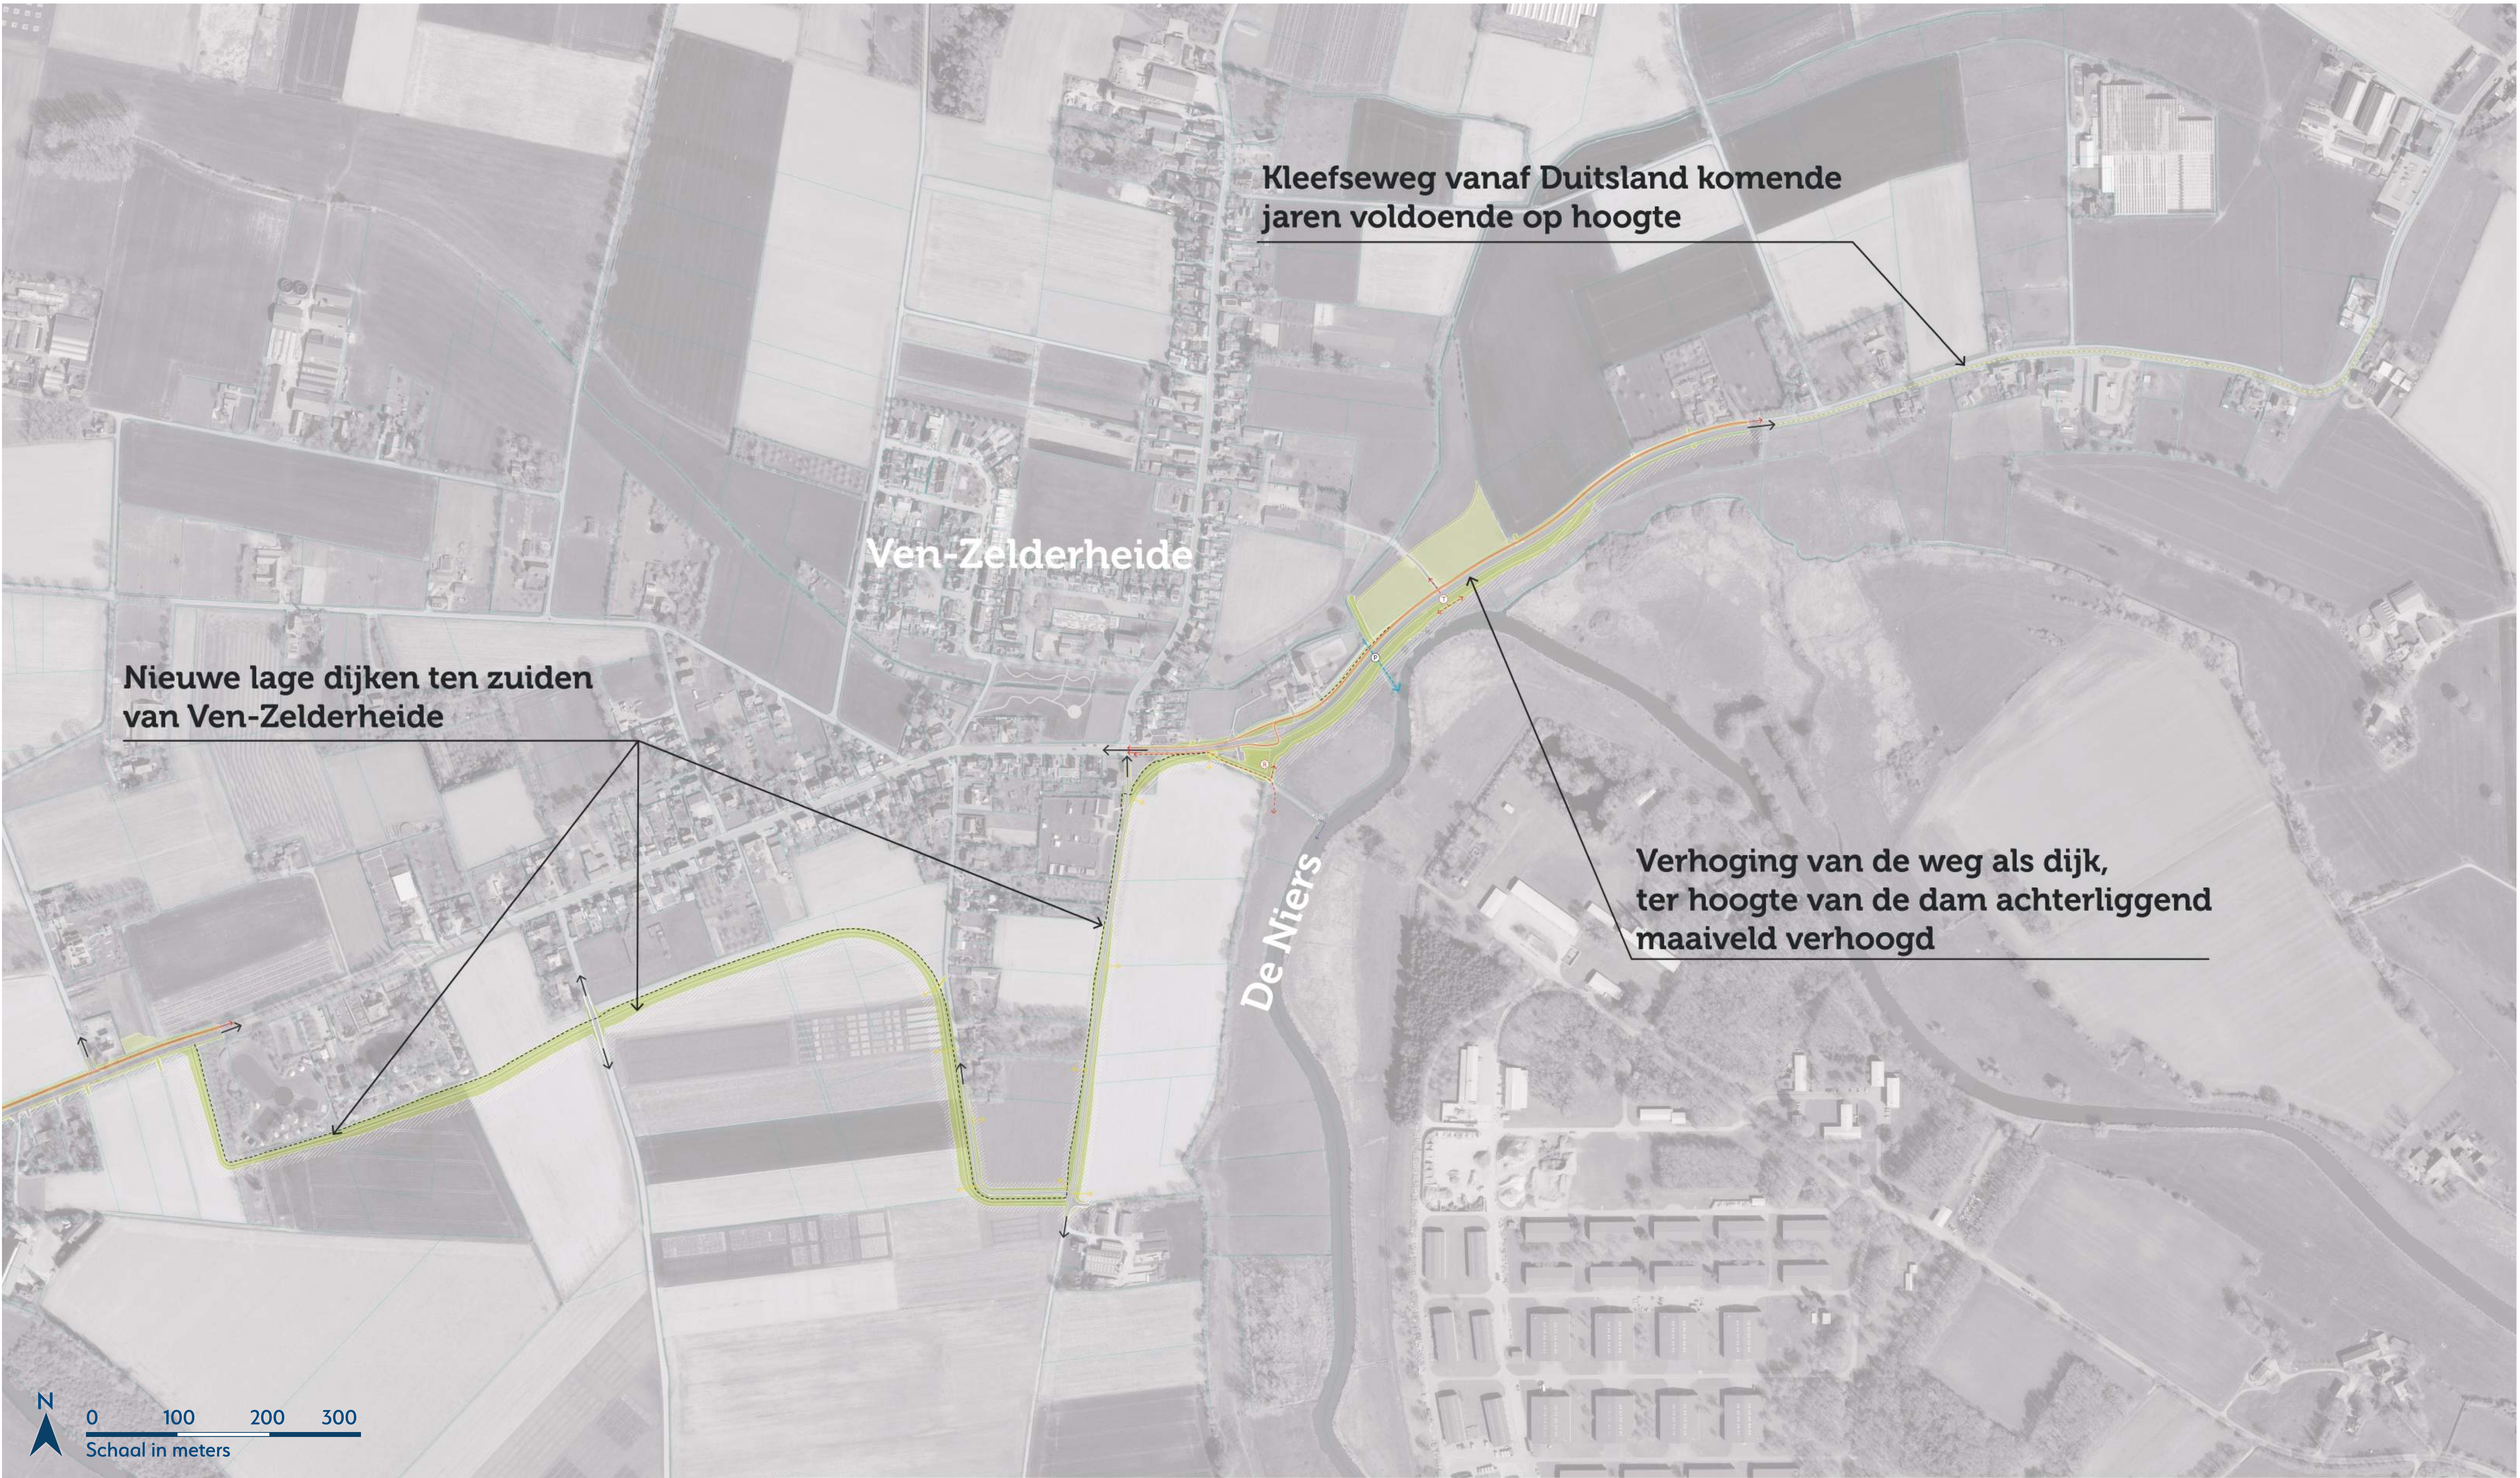



Kleefseweg, Duitse grens tot dam (dijkvak 1)

augustus - 2025



Kleefseweg dam tot Biesterveld (dijkvak 2 en 3)

augustus - 2025

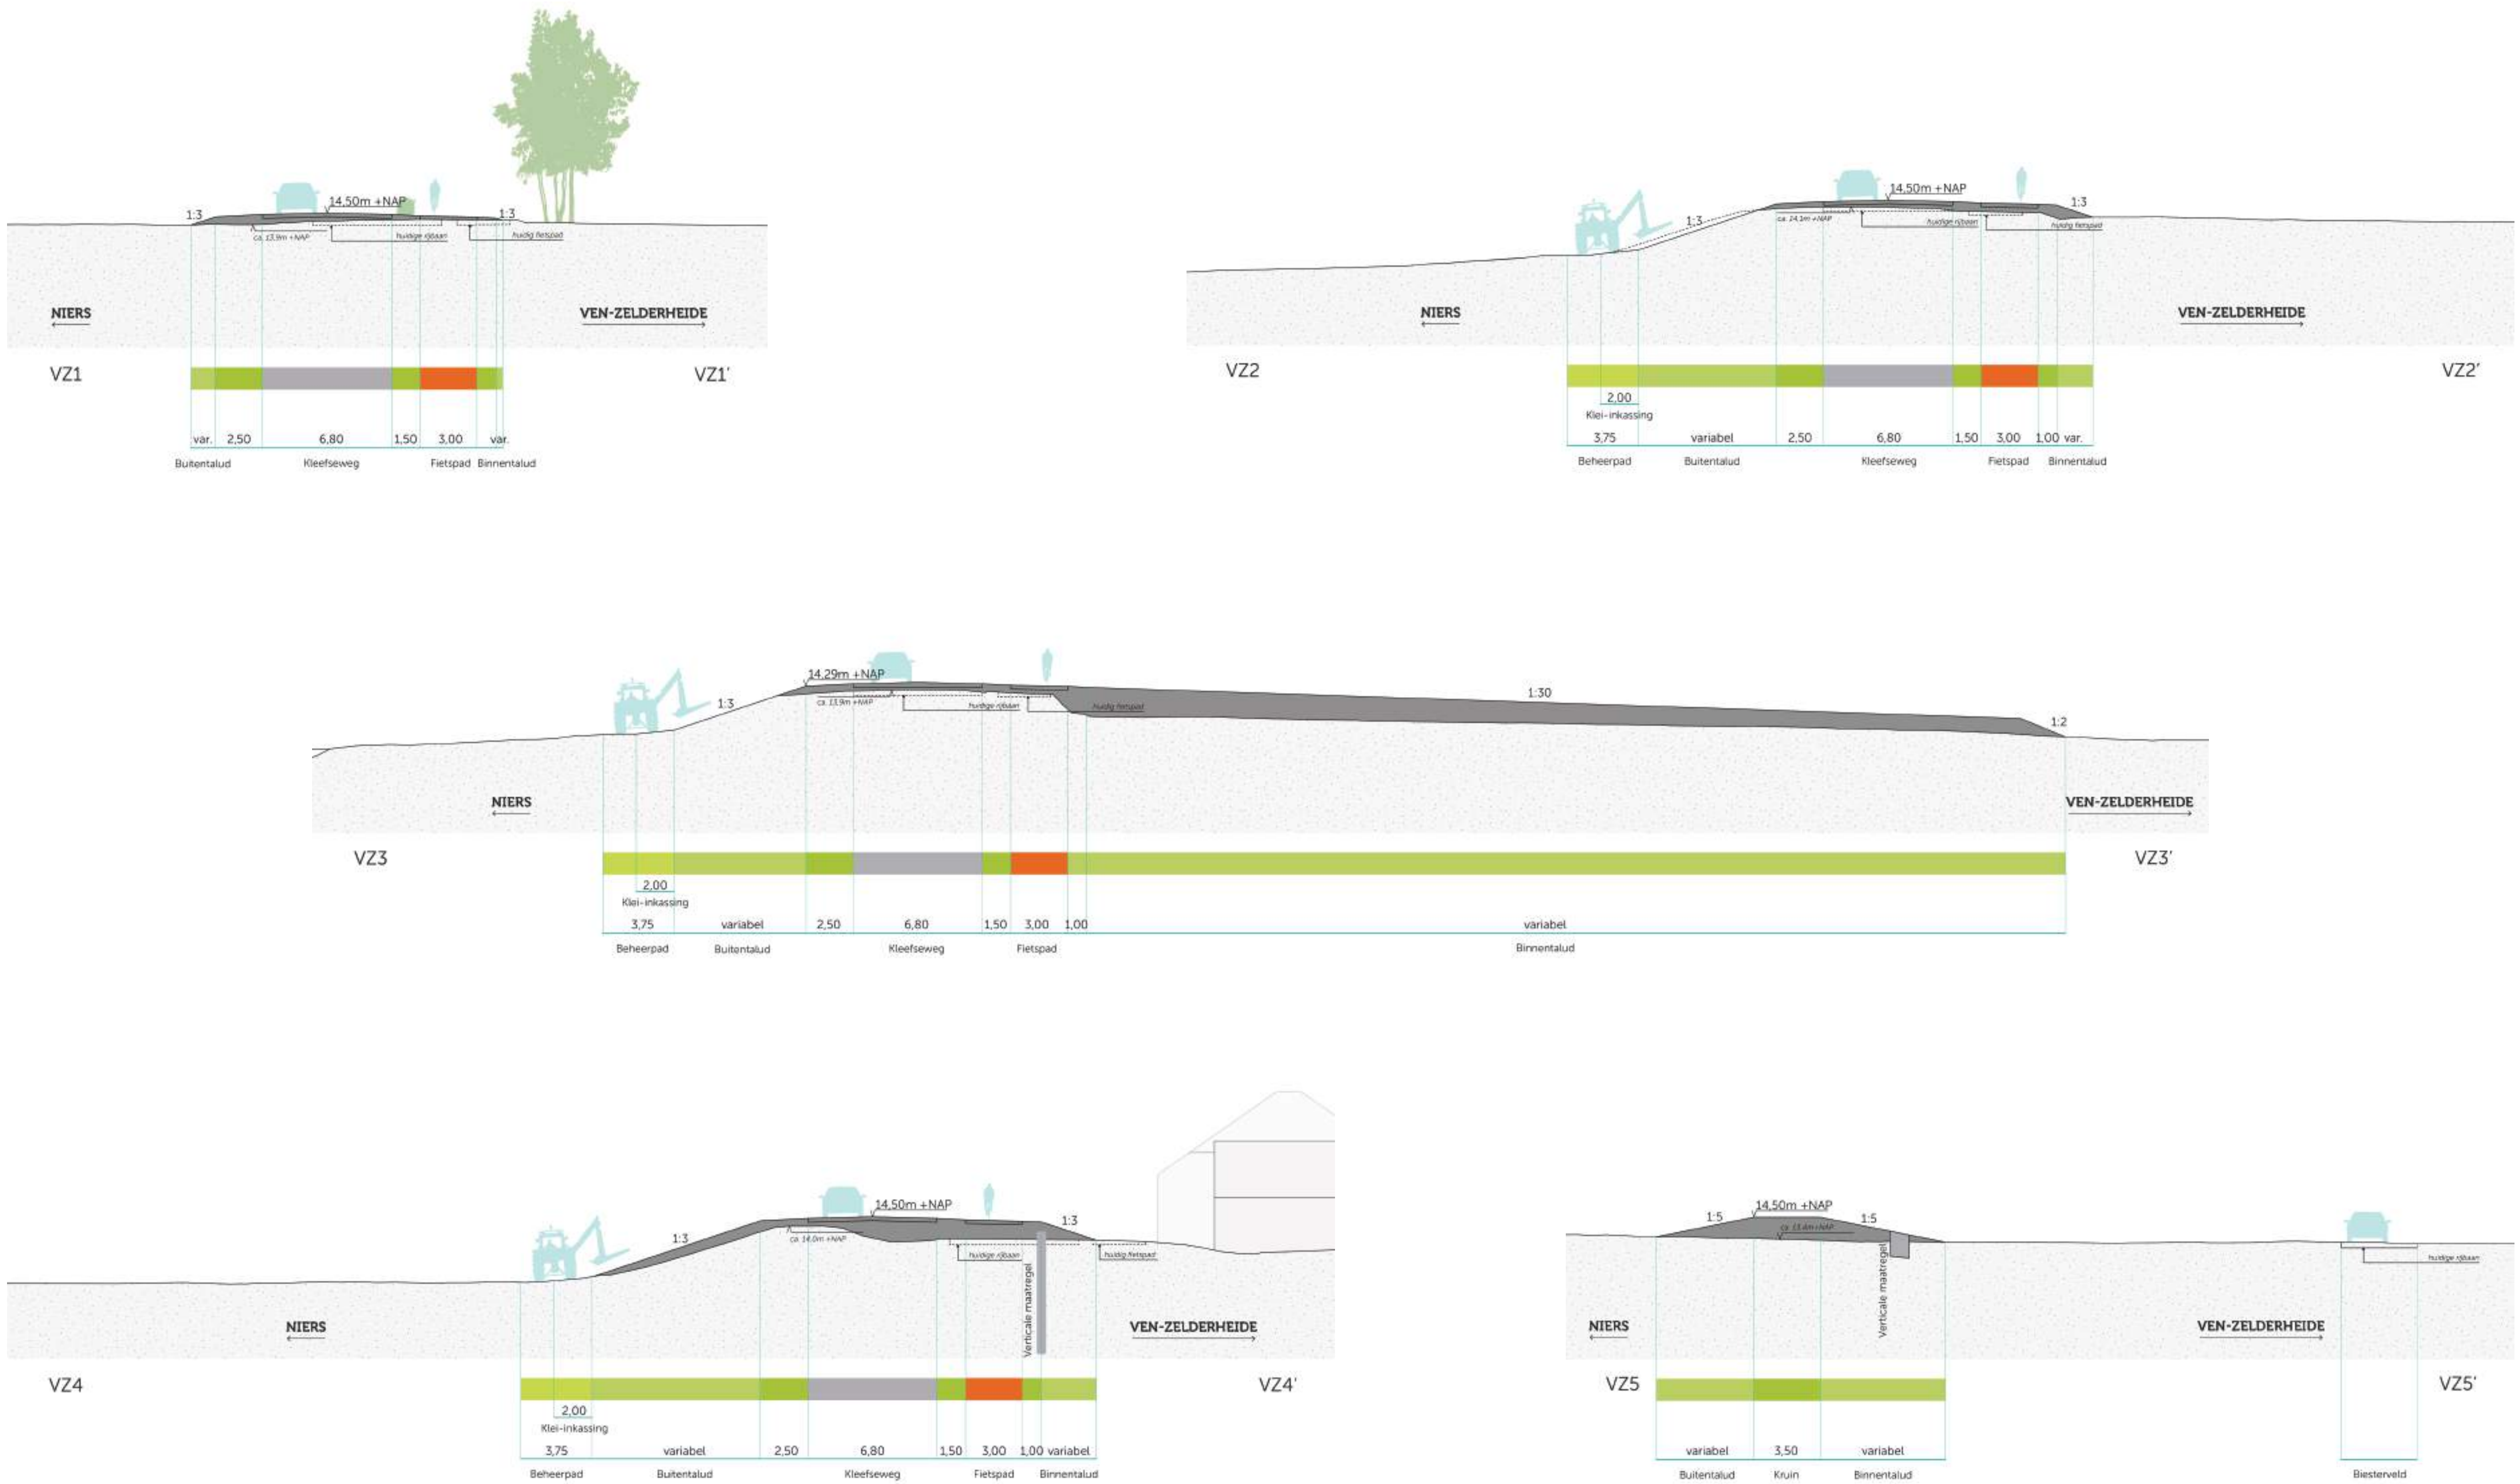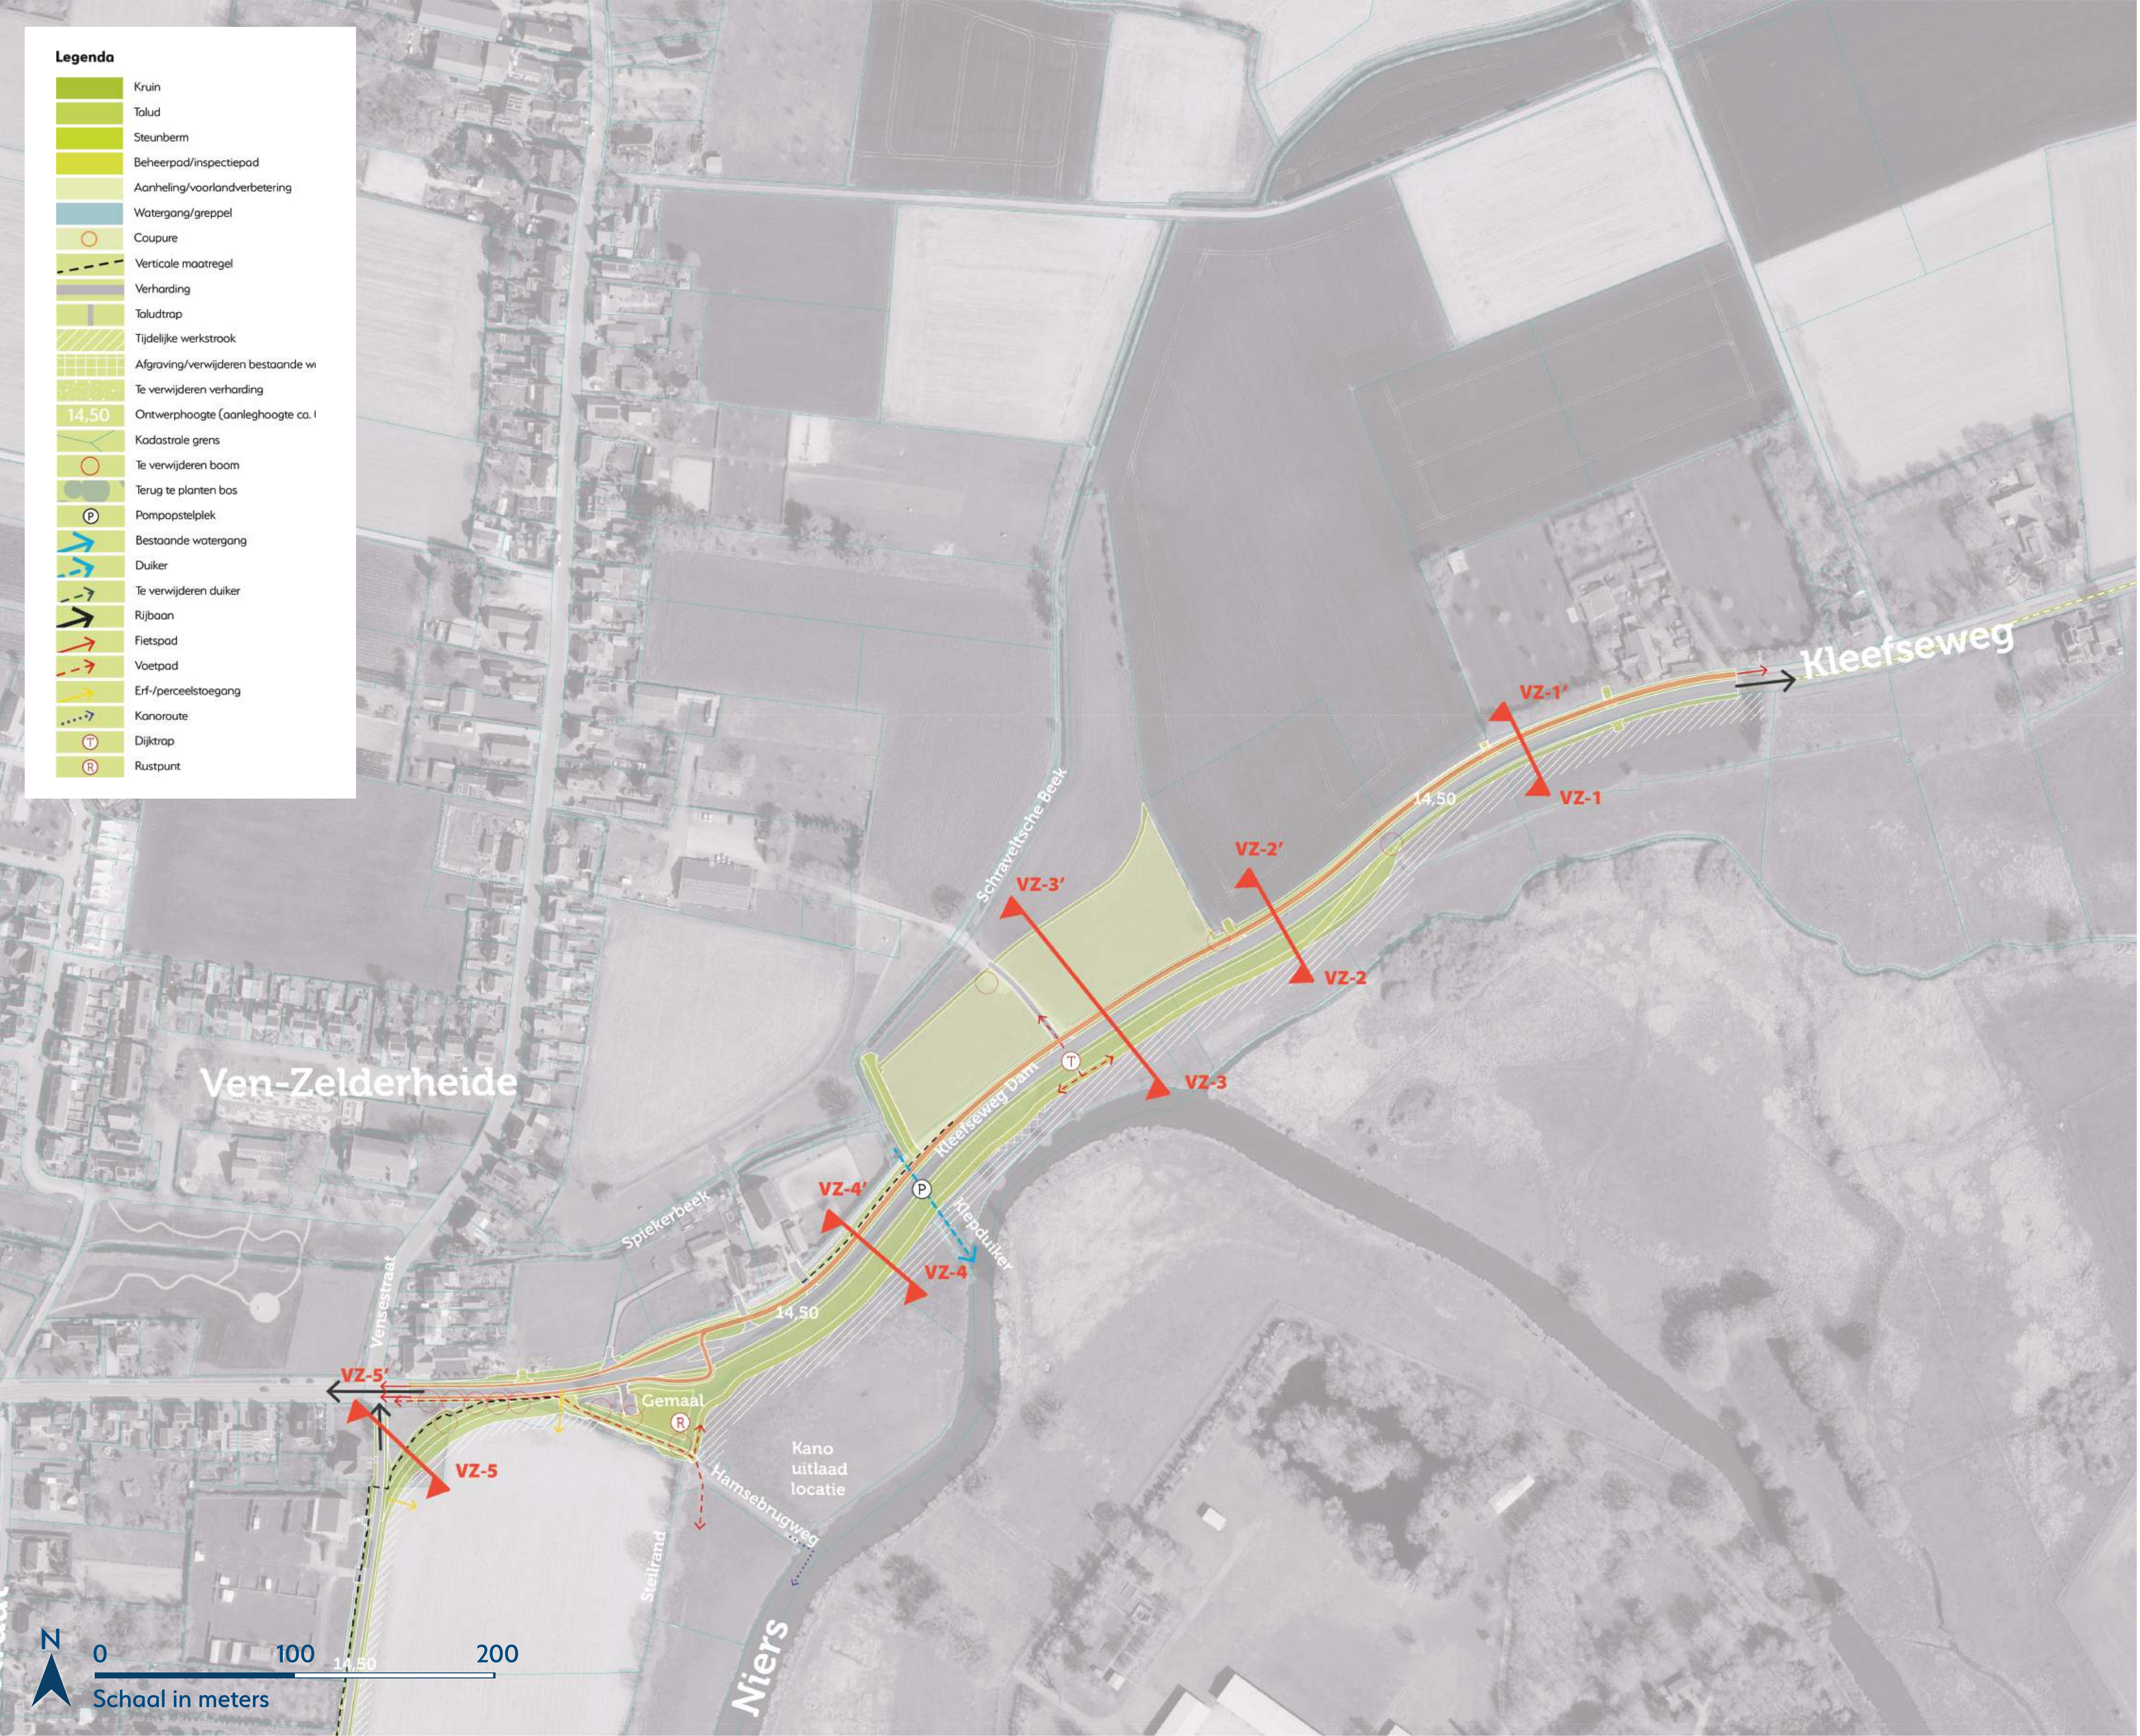

Profiel en maatvoering onder voorbehoud van verdere berekeningen en detaillering

Hoge gronden Zelder (dijkvak 4-6)

augustus - 2025

