



Ottersum dijkontwerp

augustus - 2025



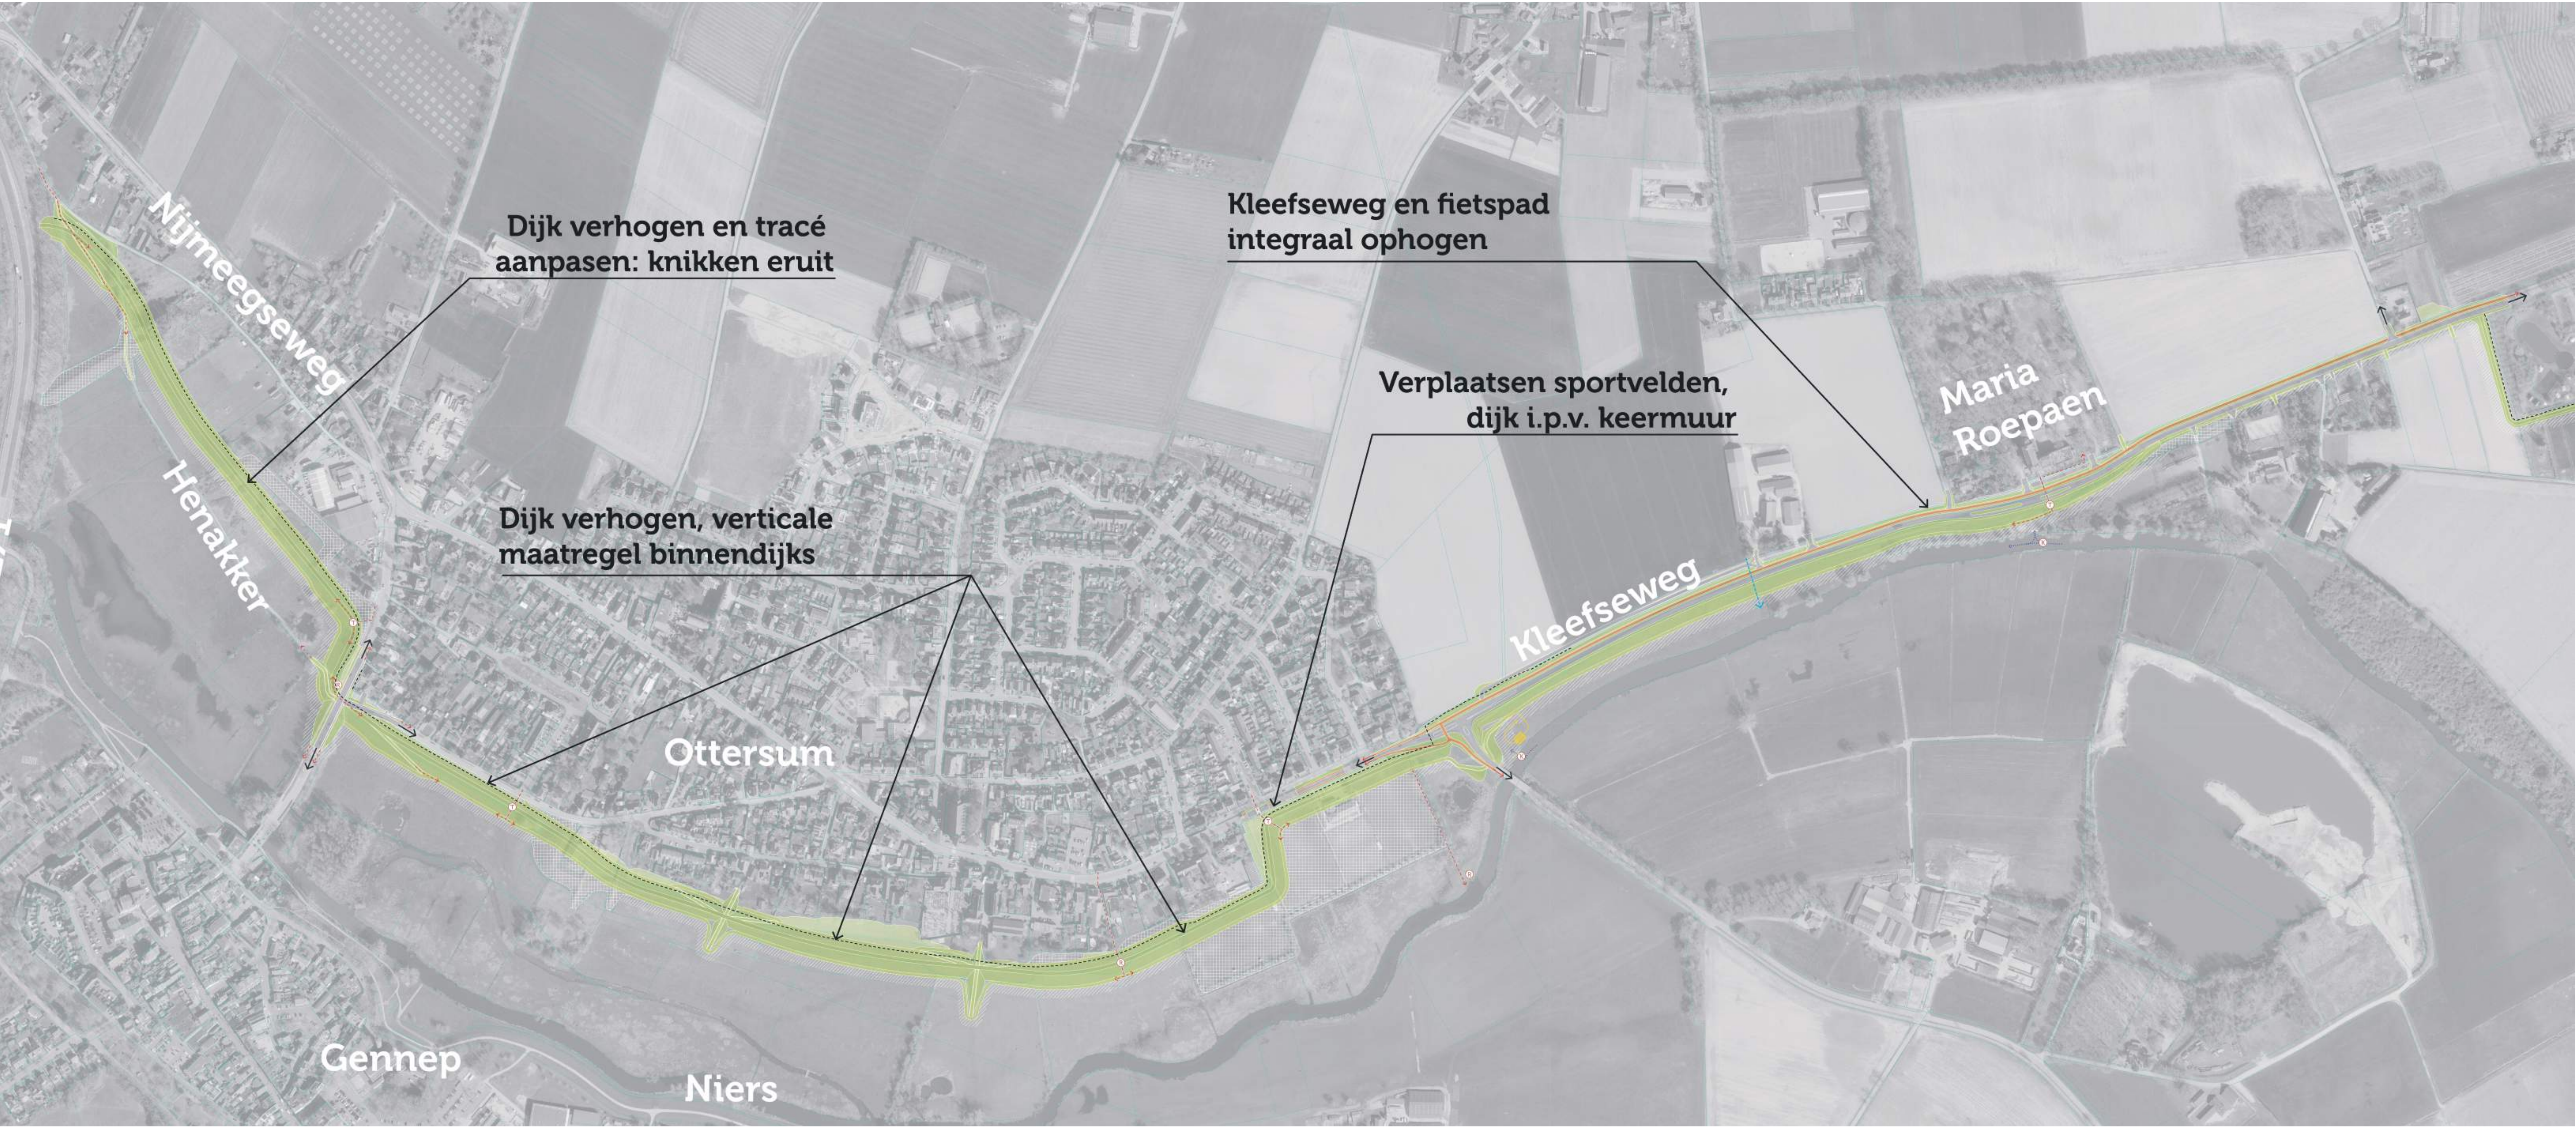


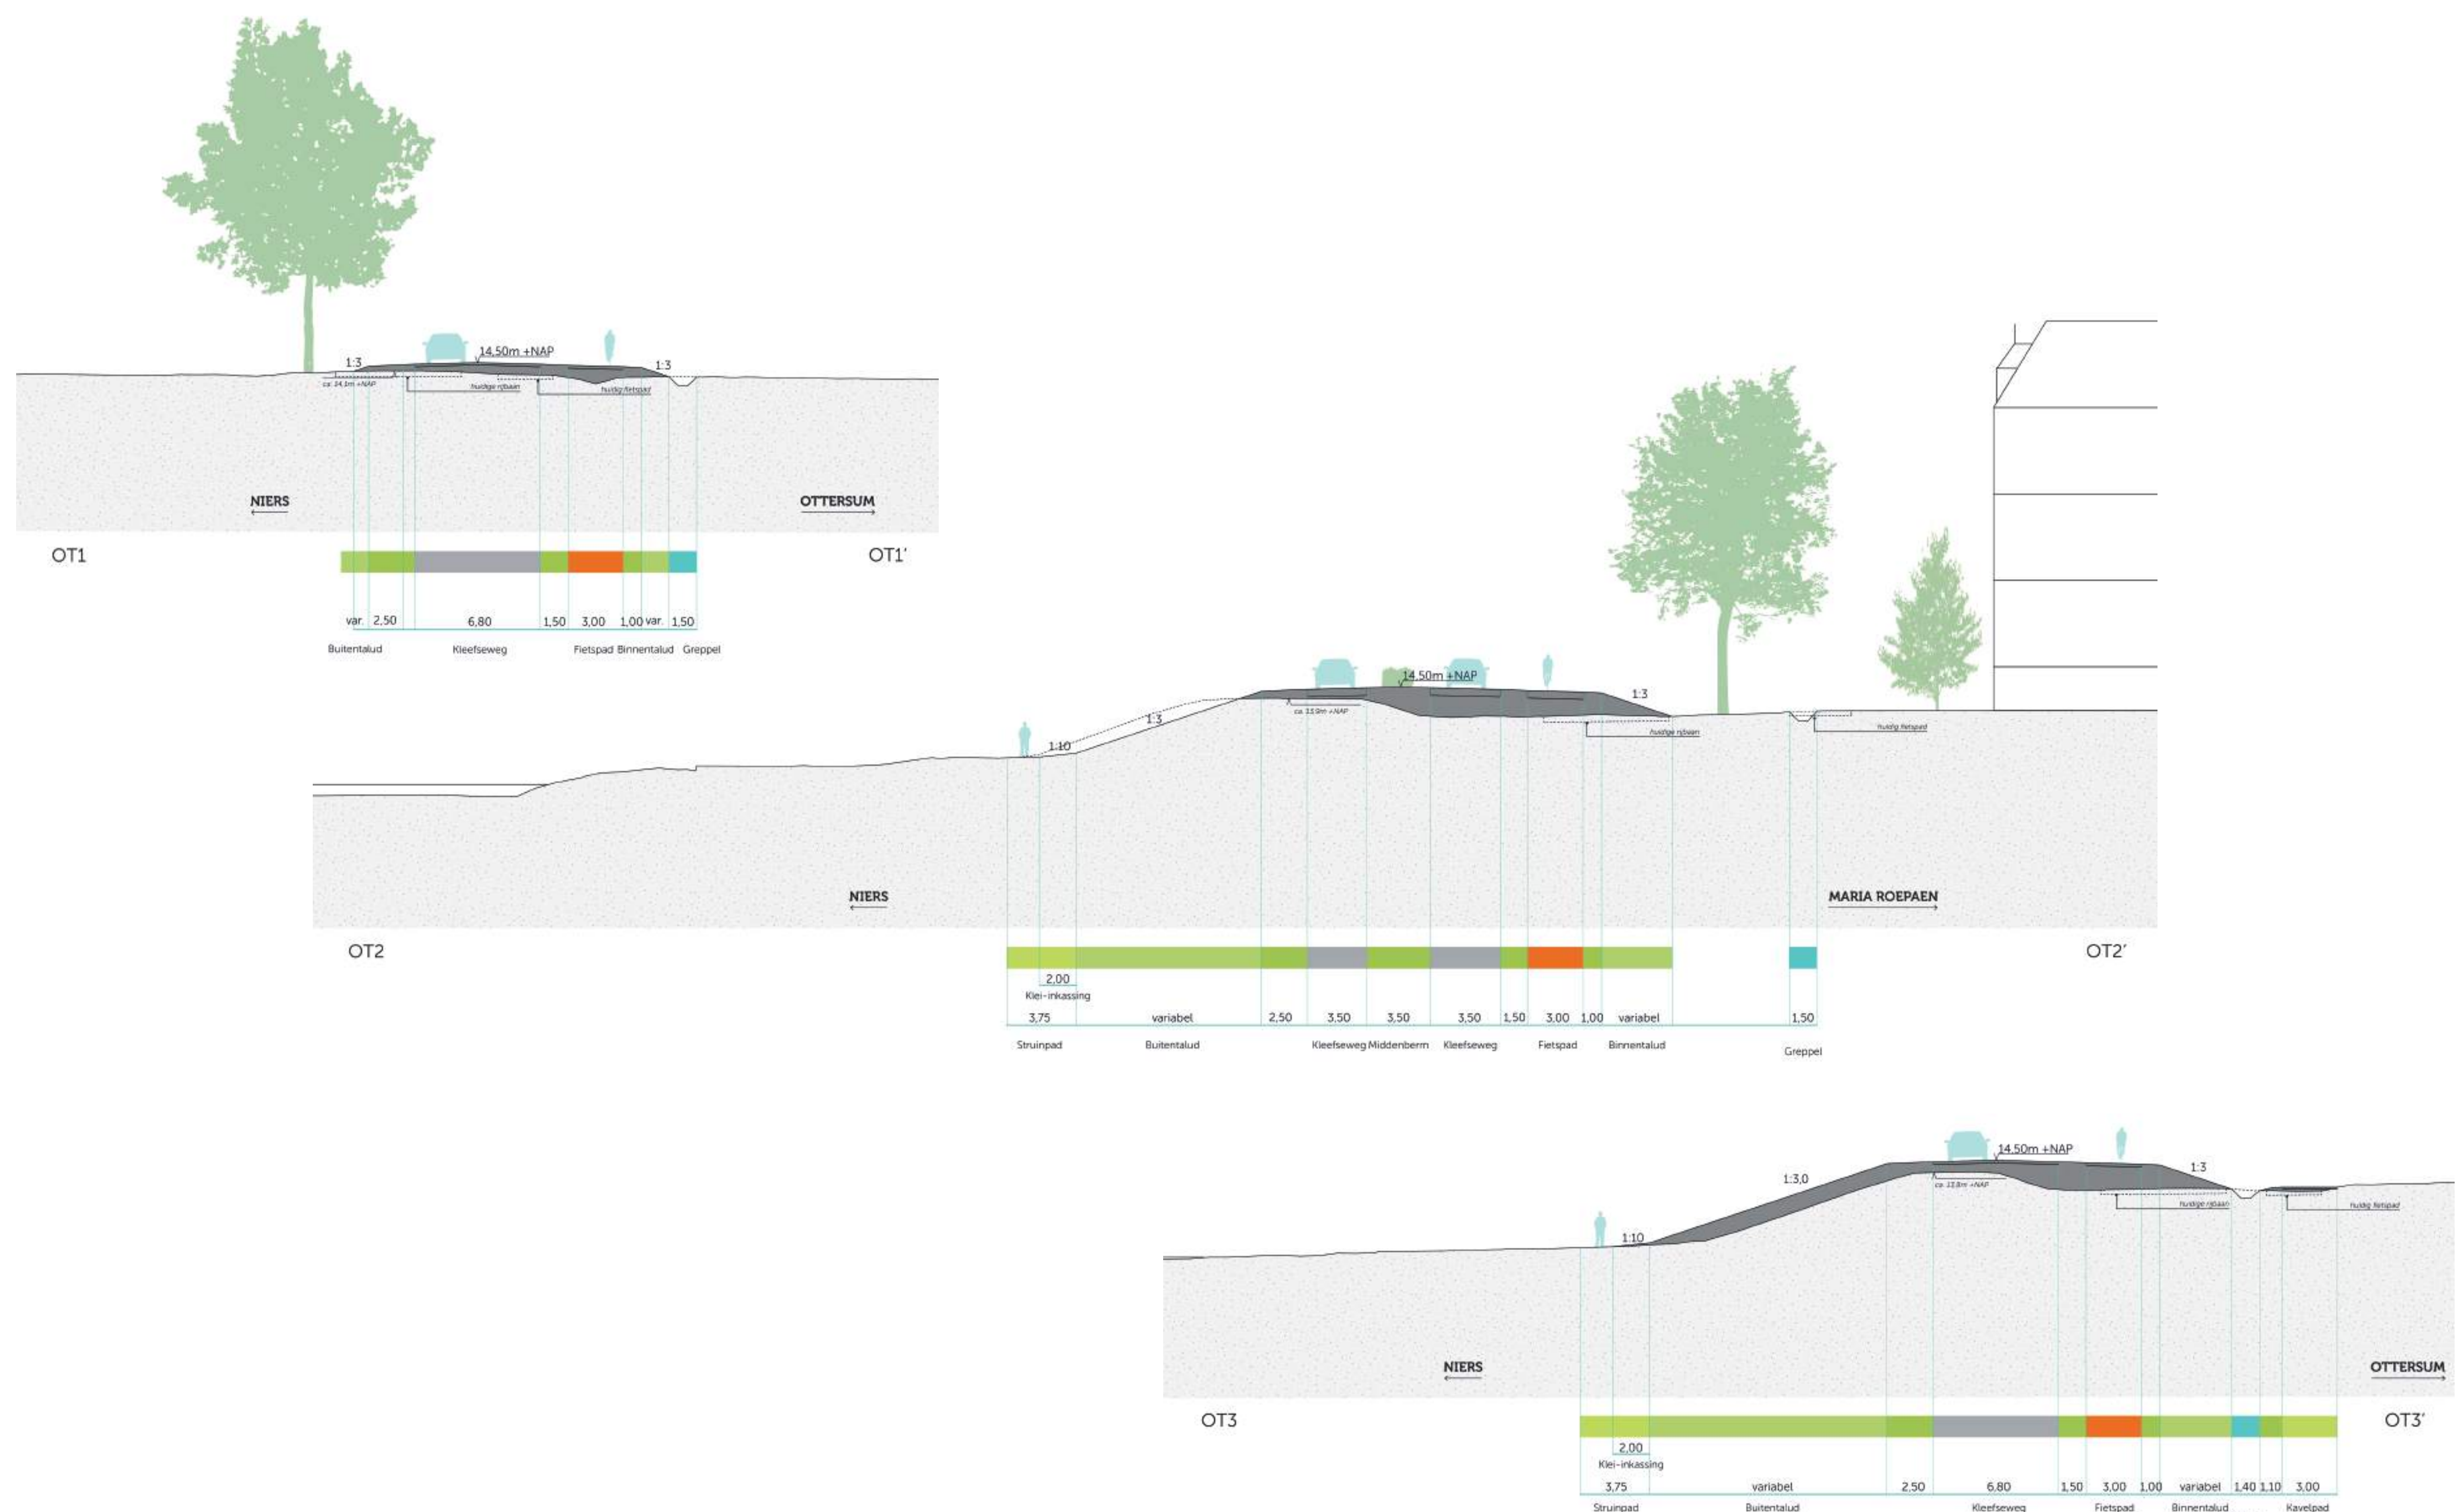

Profiel en maatvoering onder voorbehoud van verdere berekeningen en detaillering

Sportvelden Achates: nieuwe dijk (dijkvak 8-10)



augustus - 2025

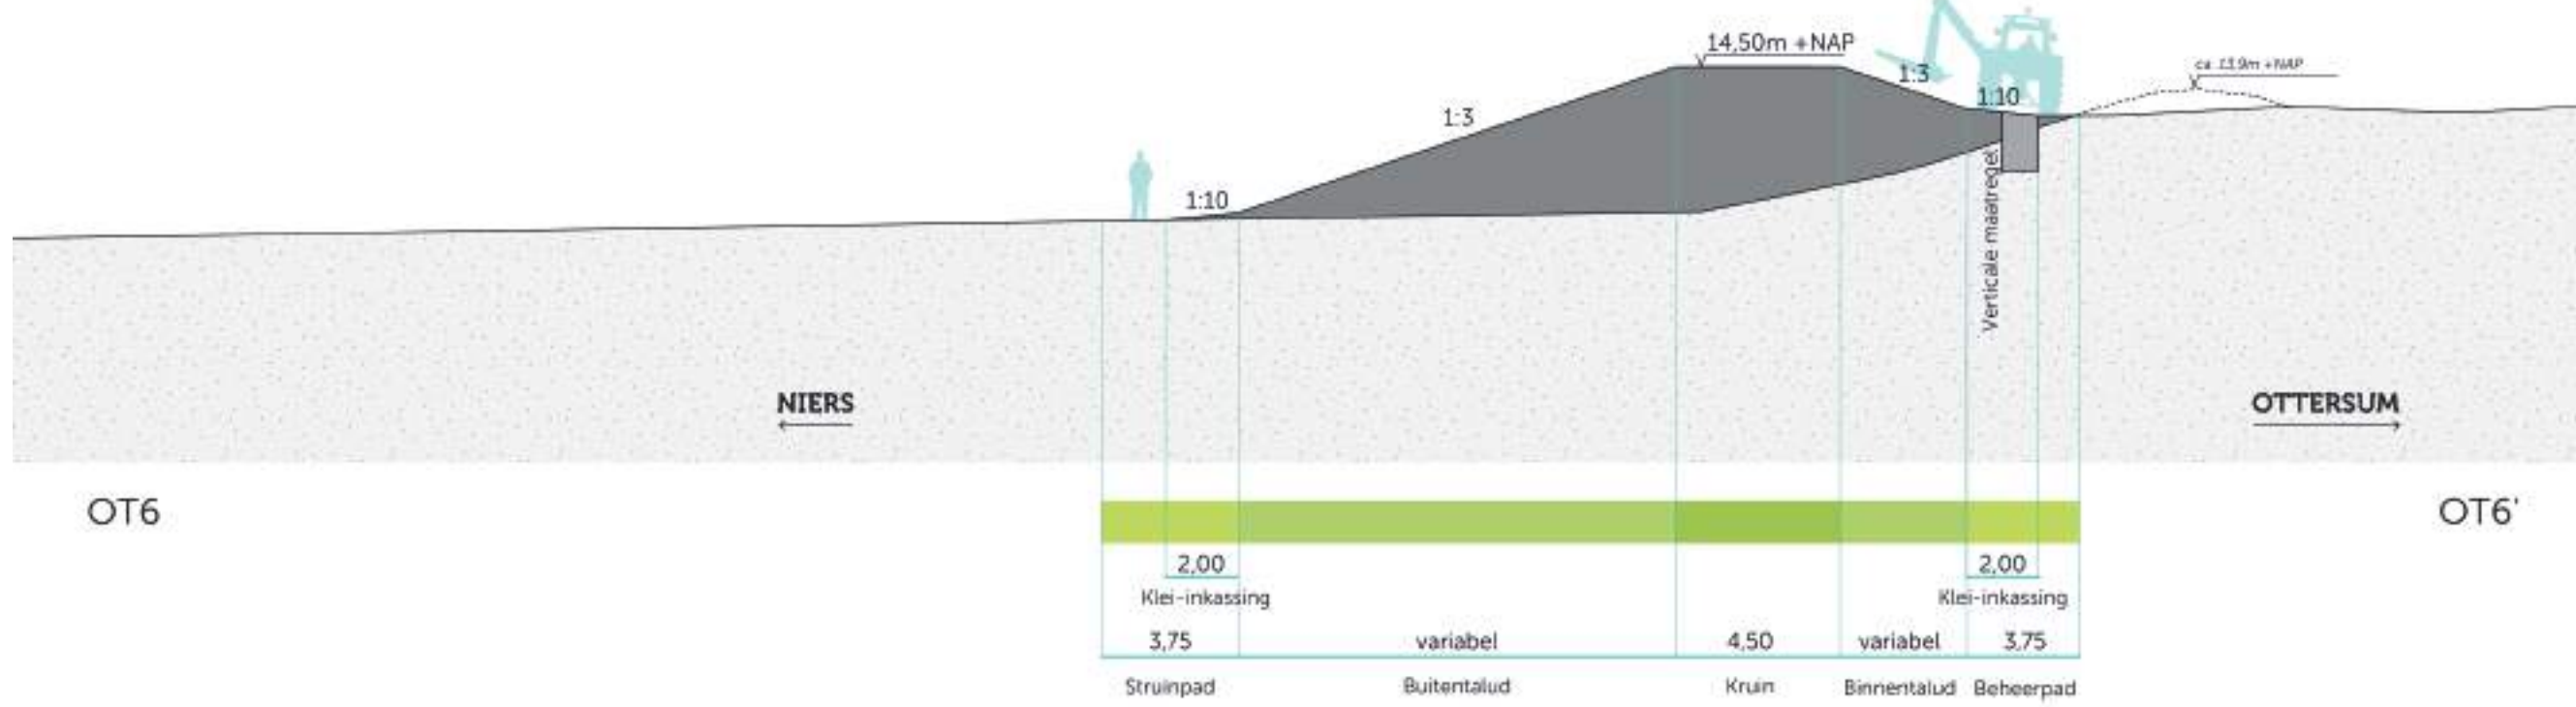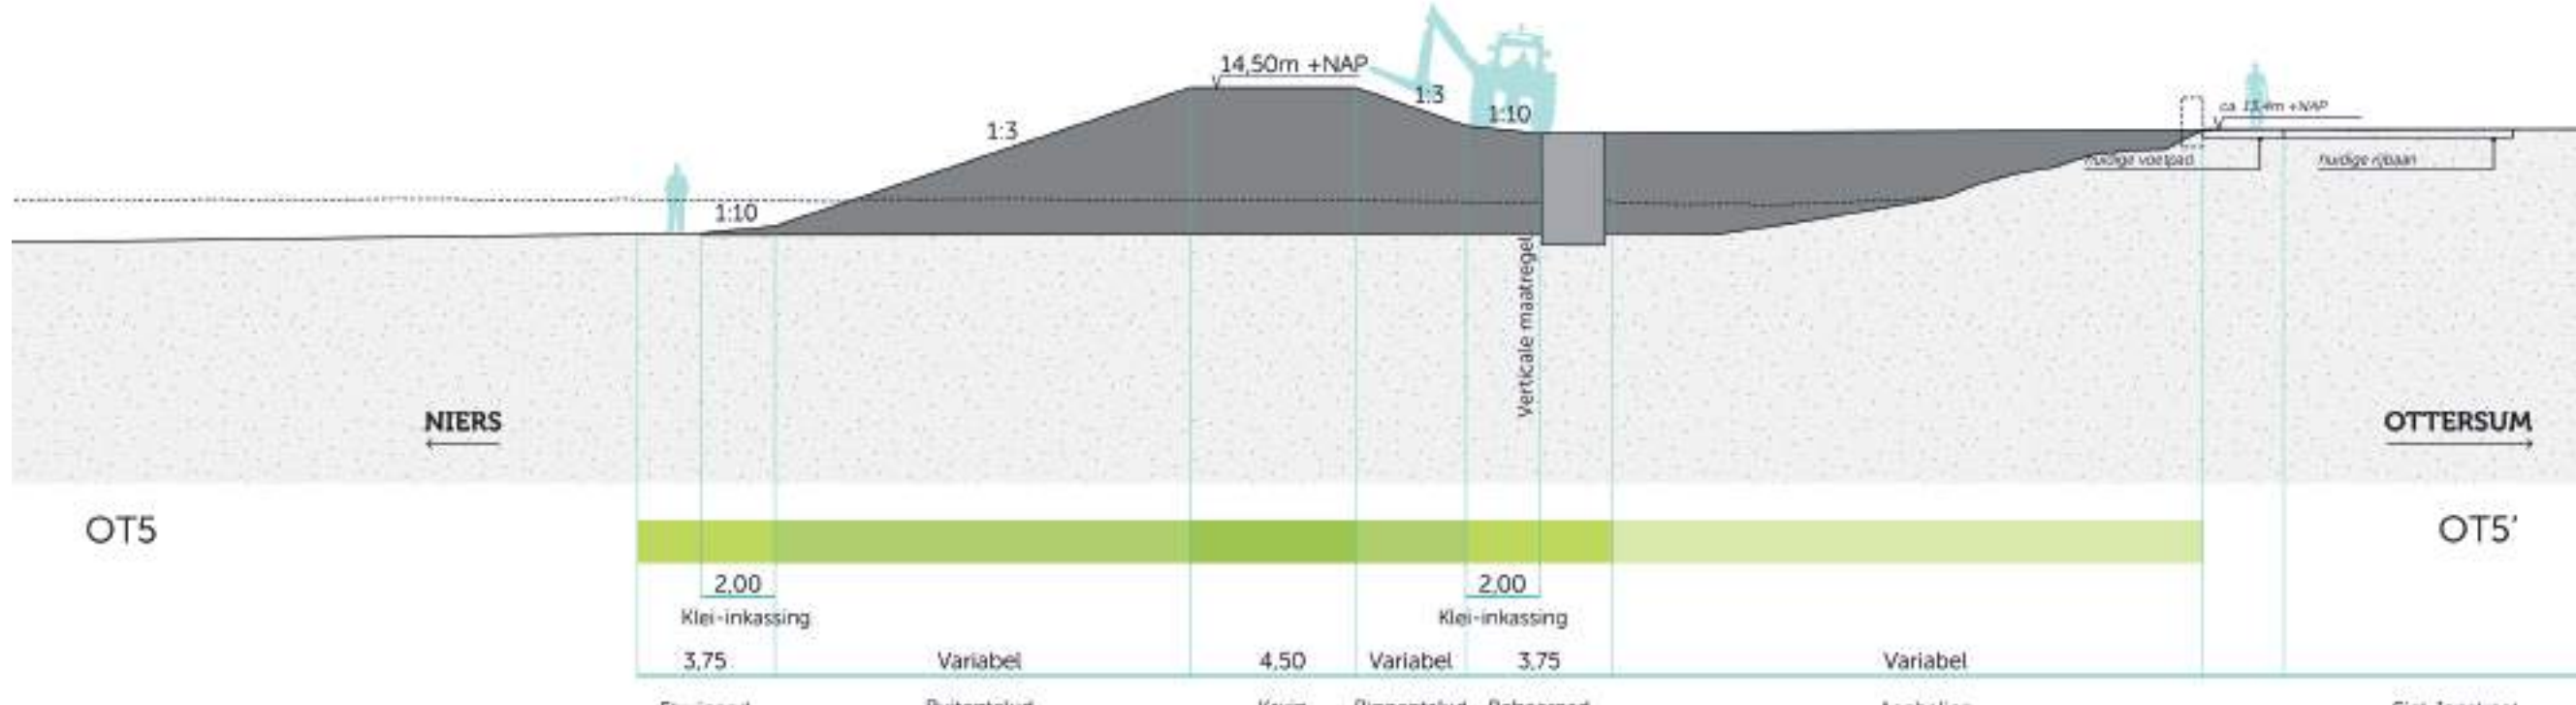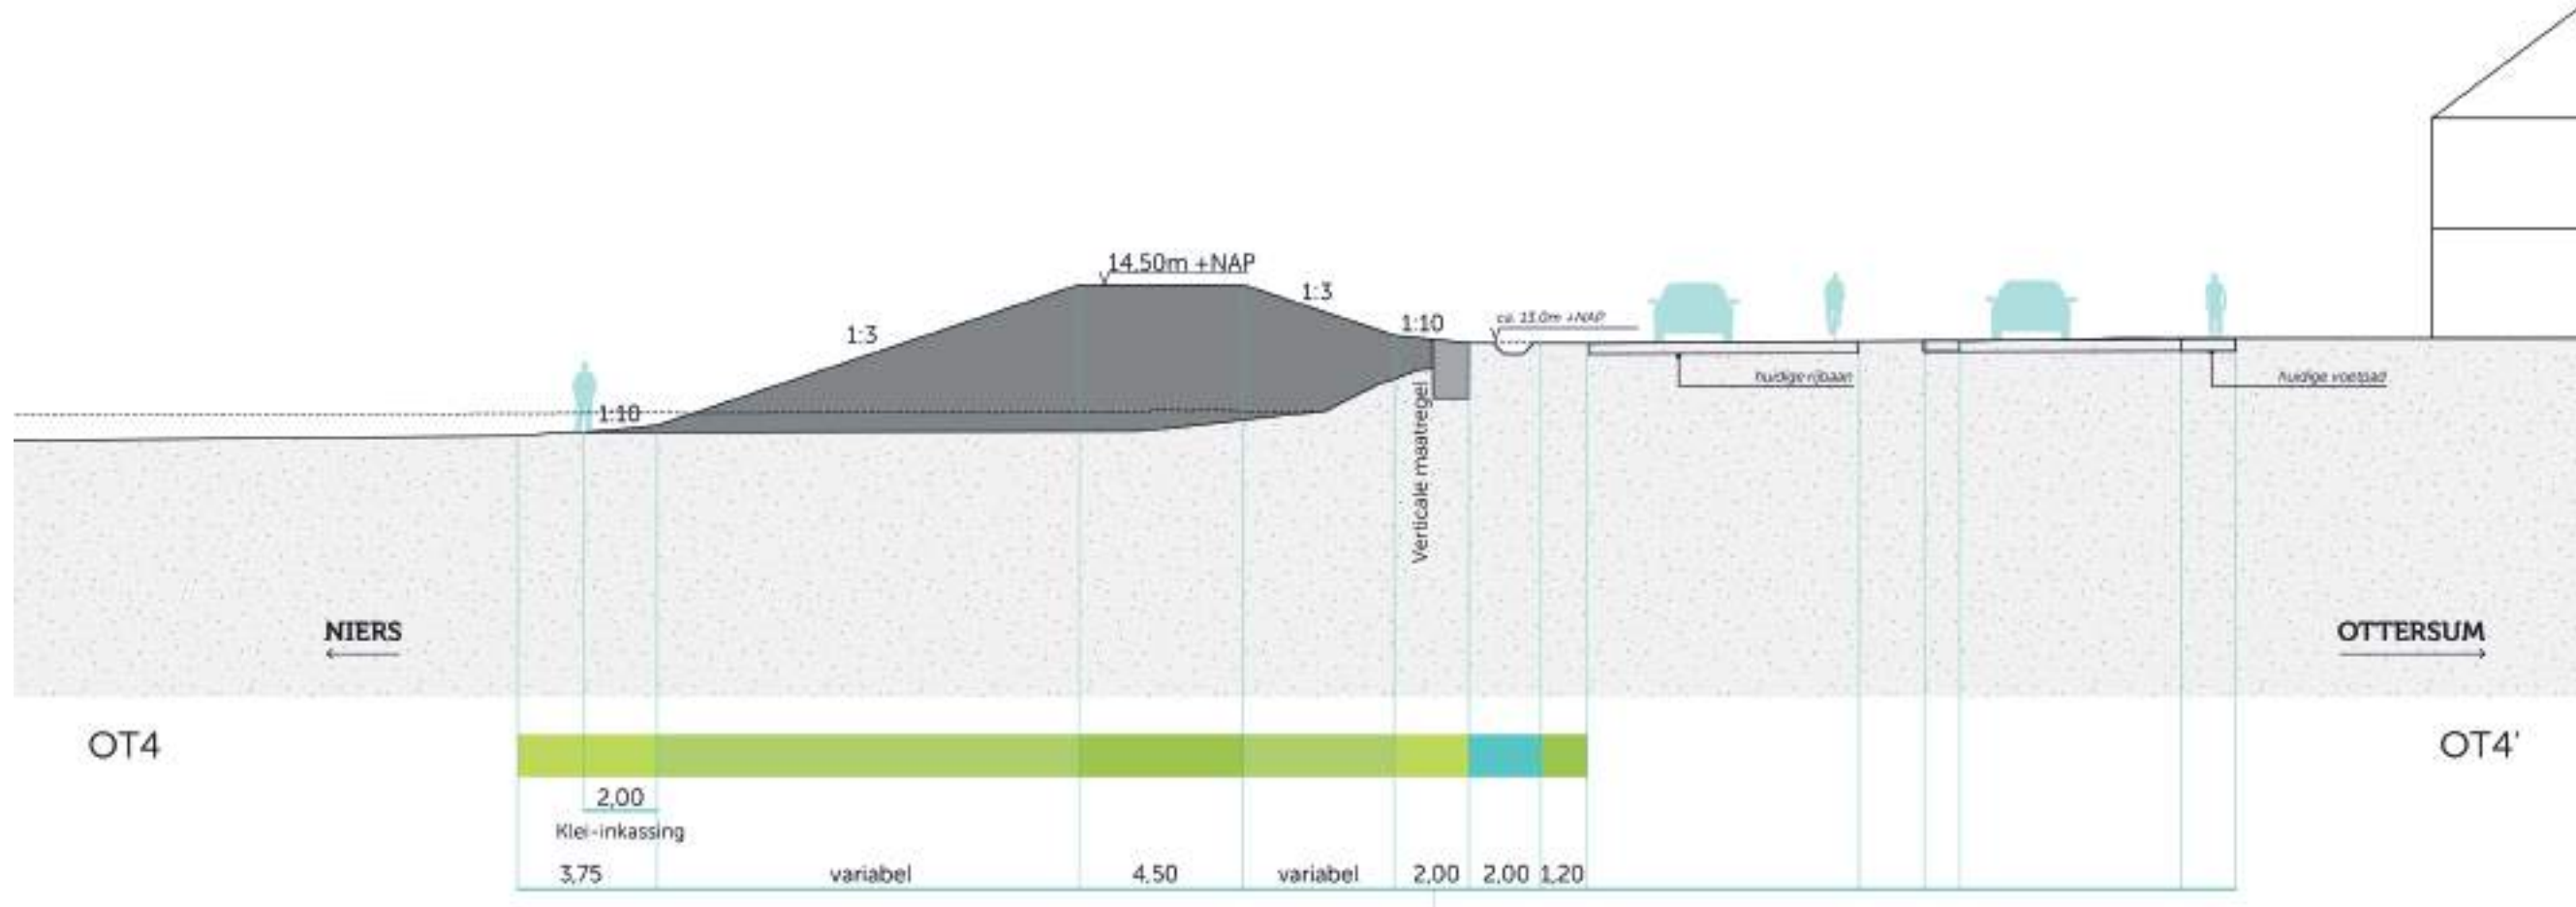

Profiel en maatvoering onder voorbehoud van verdere berekeningen en detaillering

Van sportvelden Achates tot Nijmeegseweg (dijkvak 10-11)

augustus - 2025

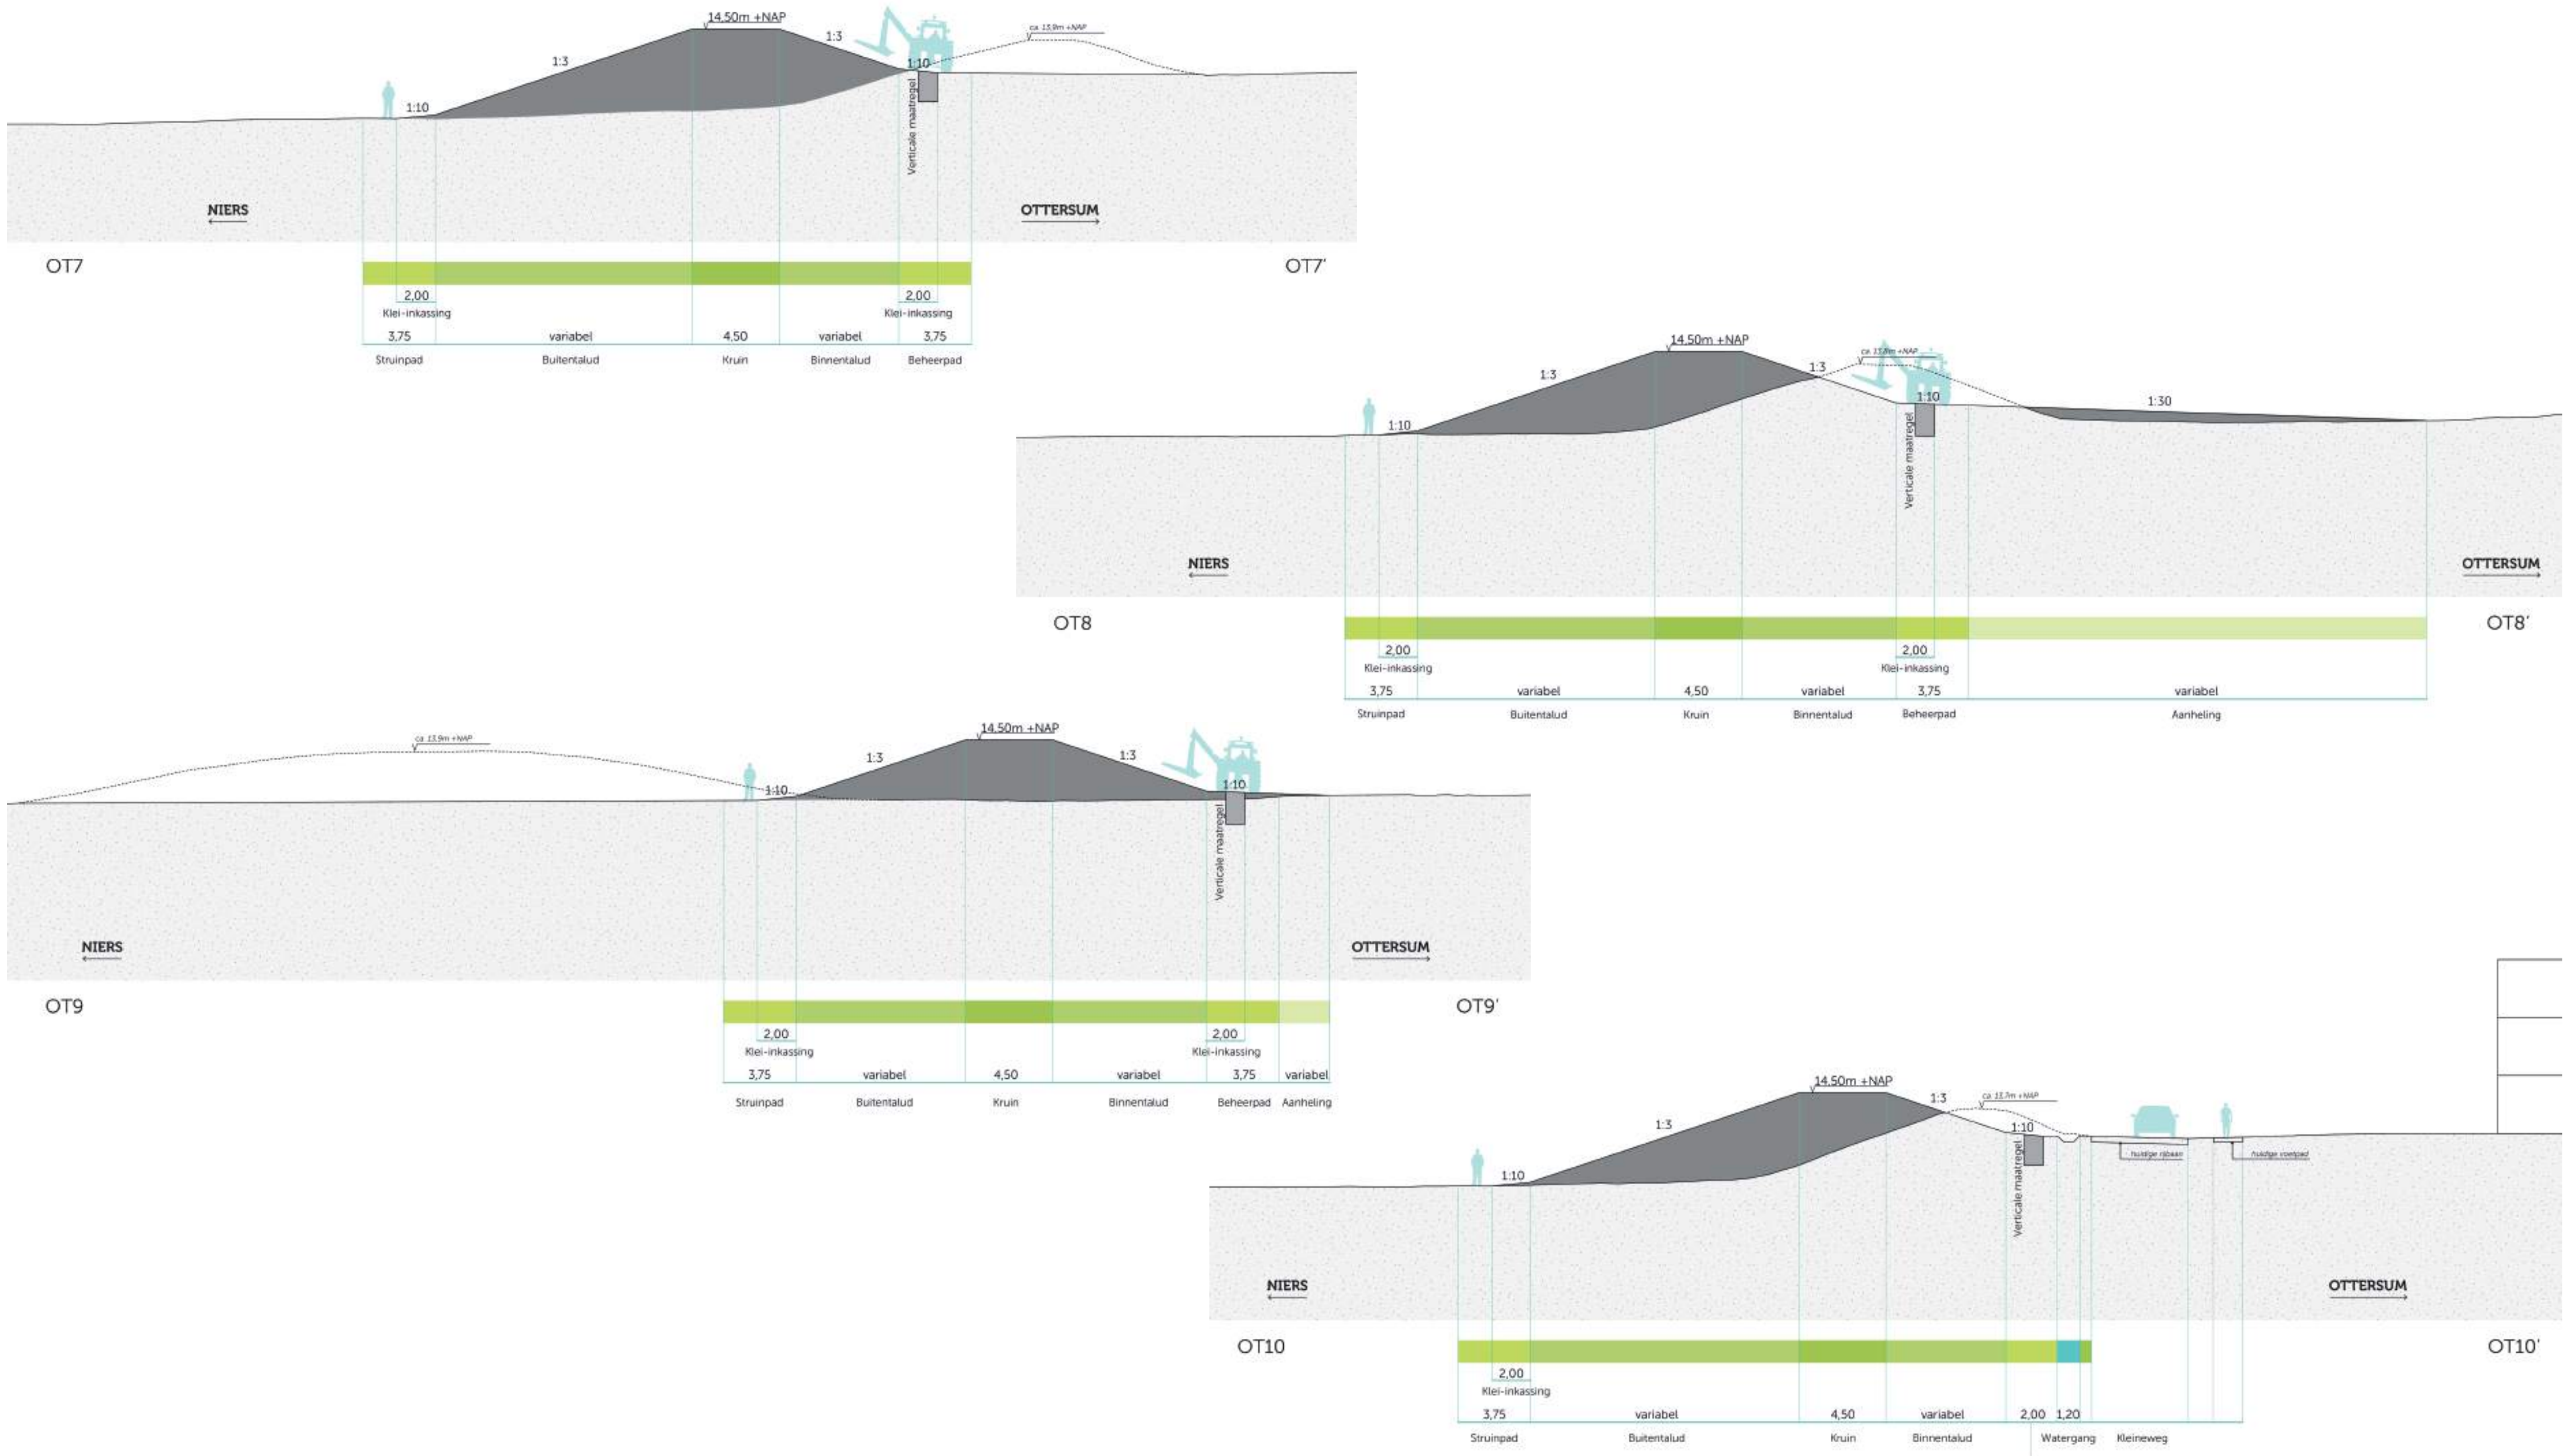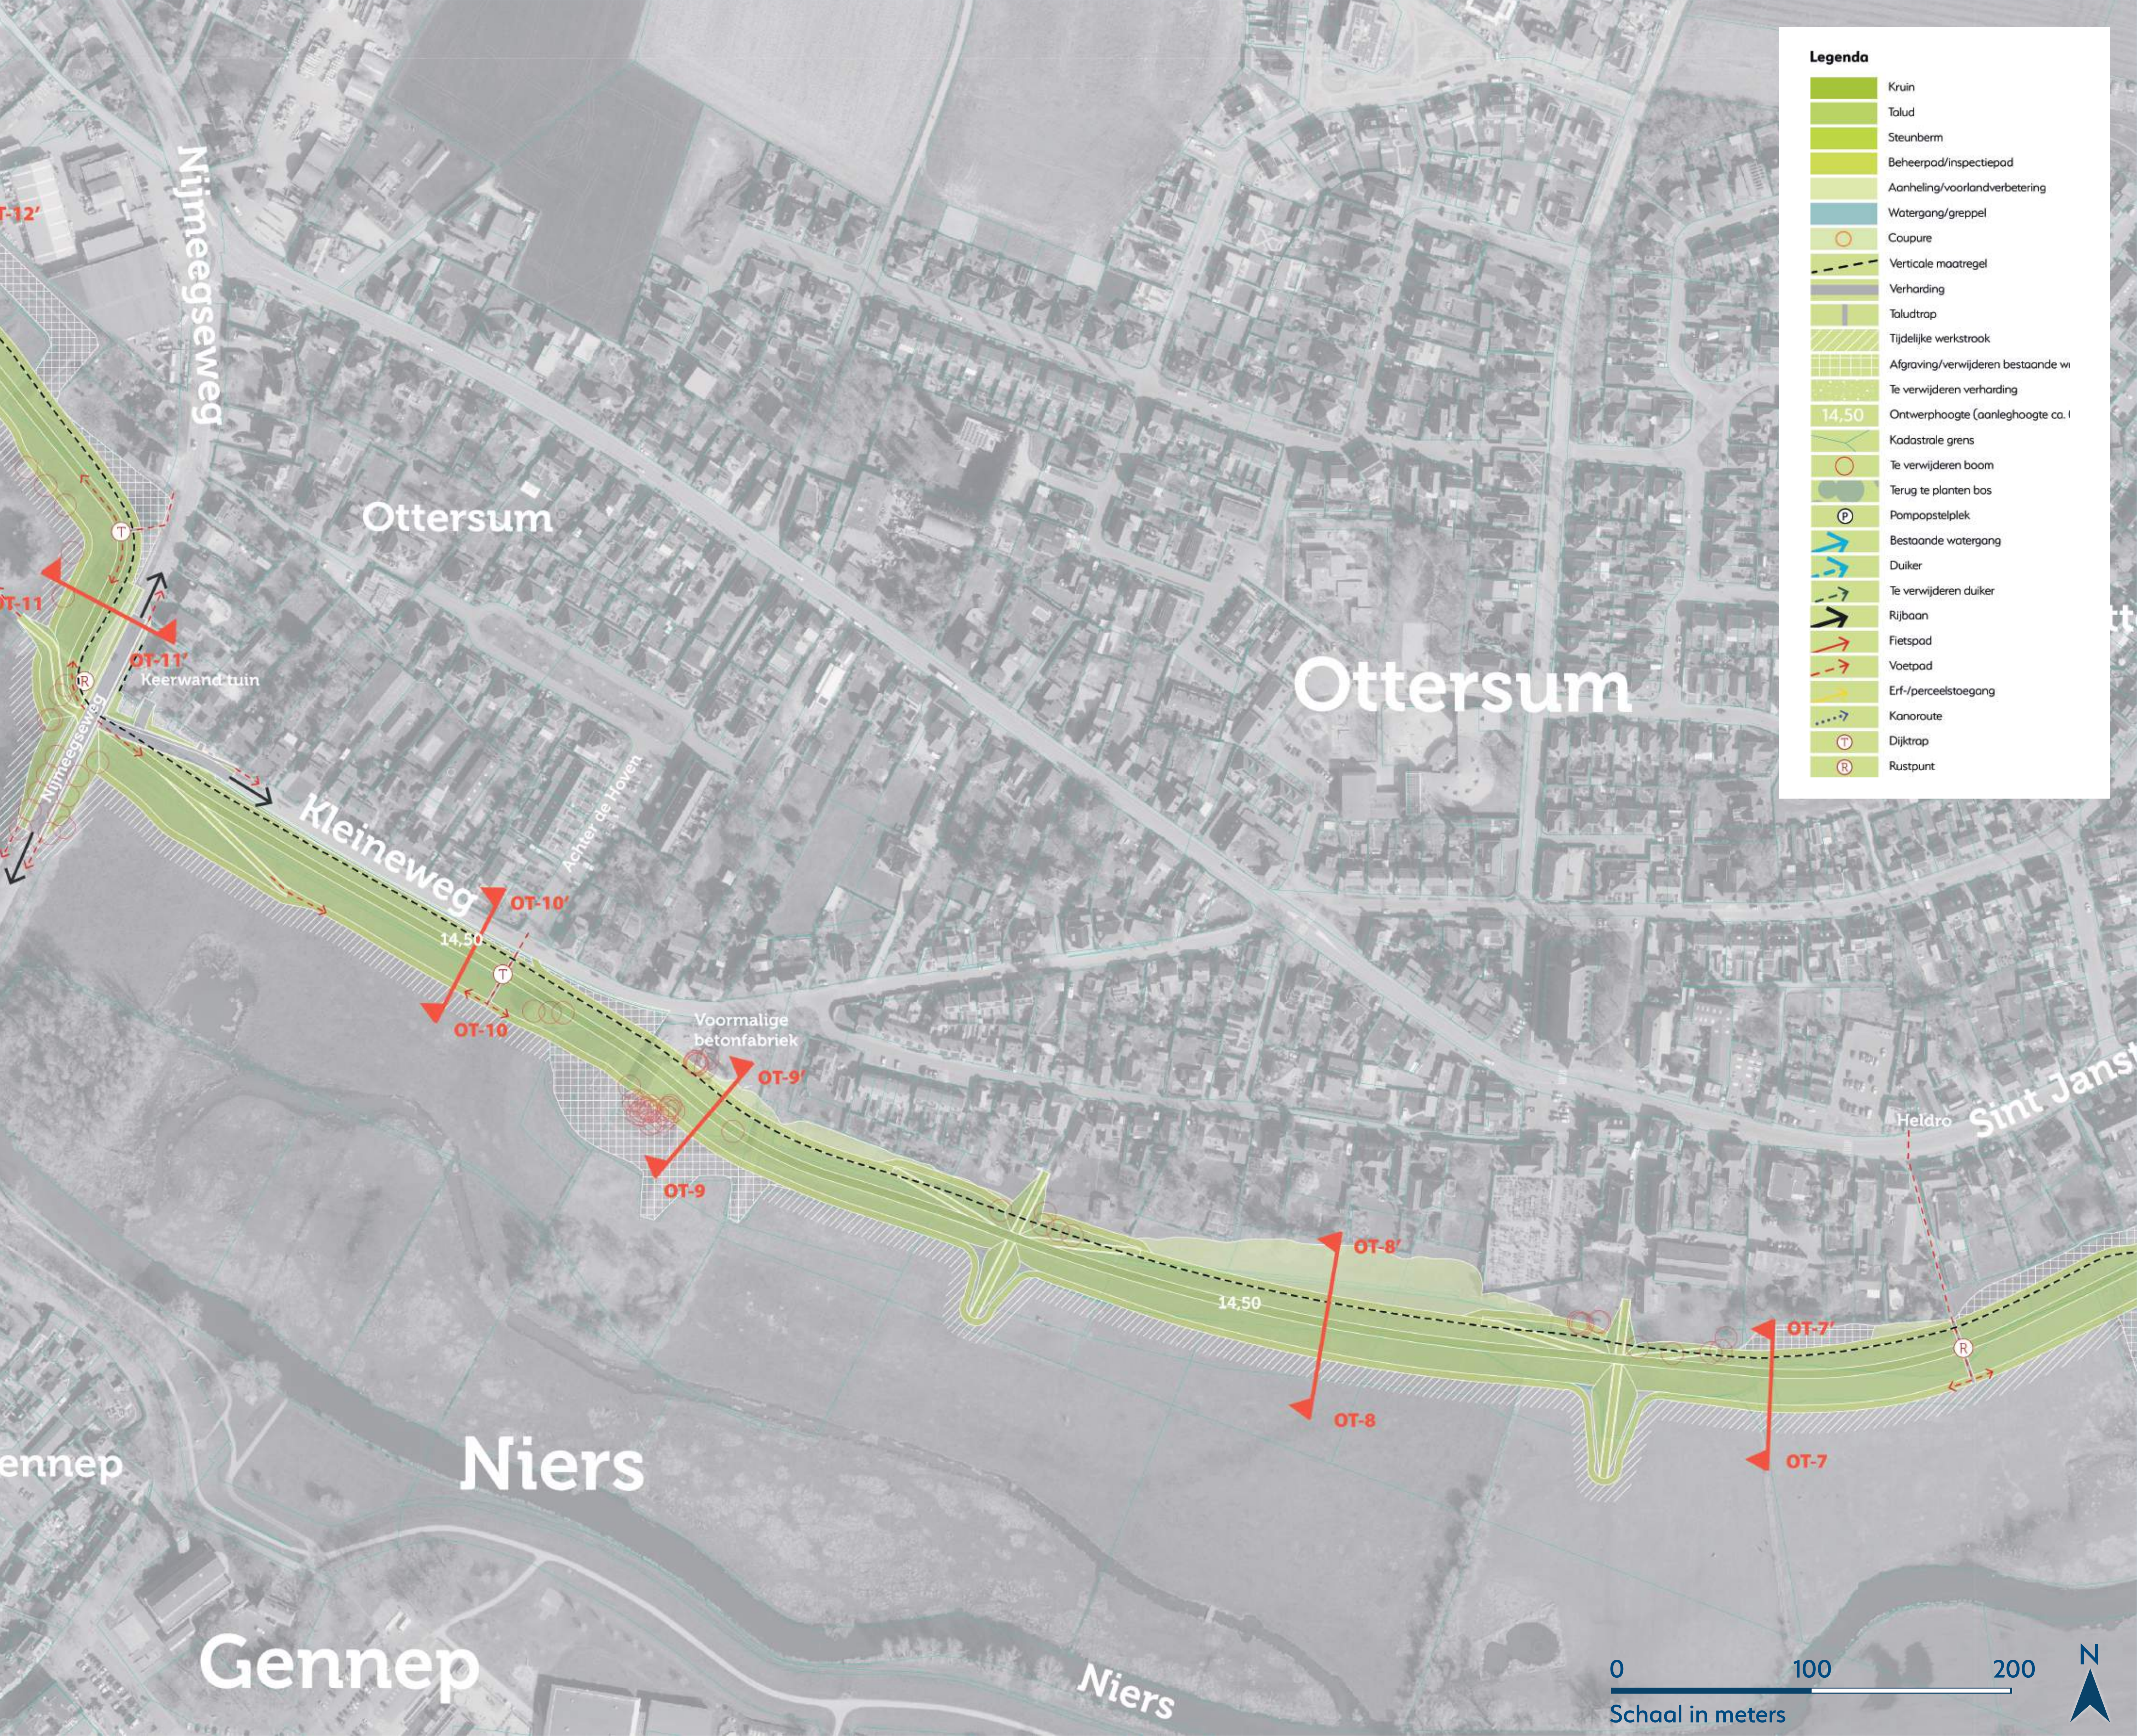




Profiel en maatvoering onder voorbehoud van verdere berekeningen en detaillering

Henakker: van Nijmeegseweg tot N271 (dijkvak 12-13)

augustus - 2025



Lob van Gennep

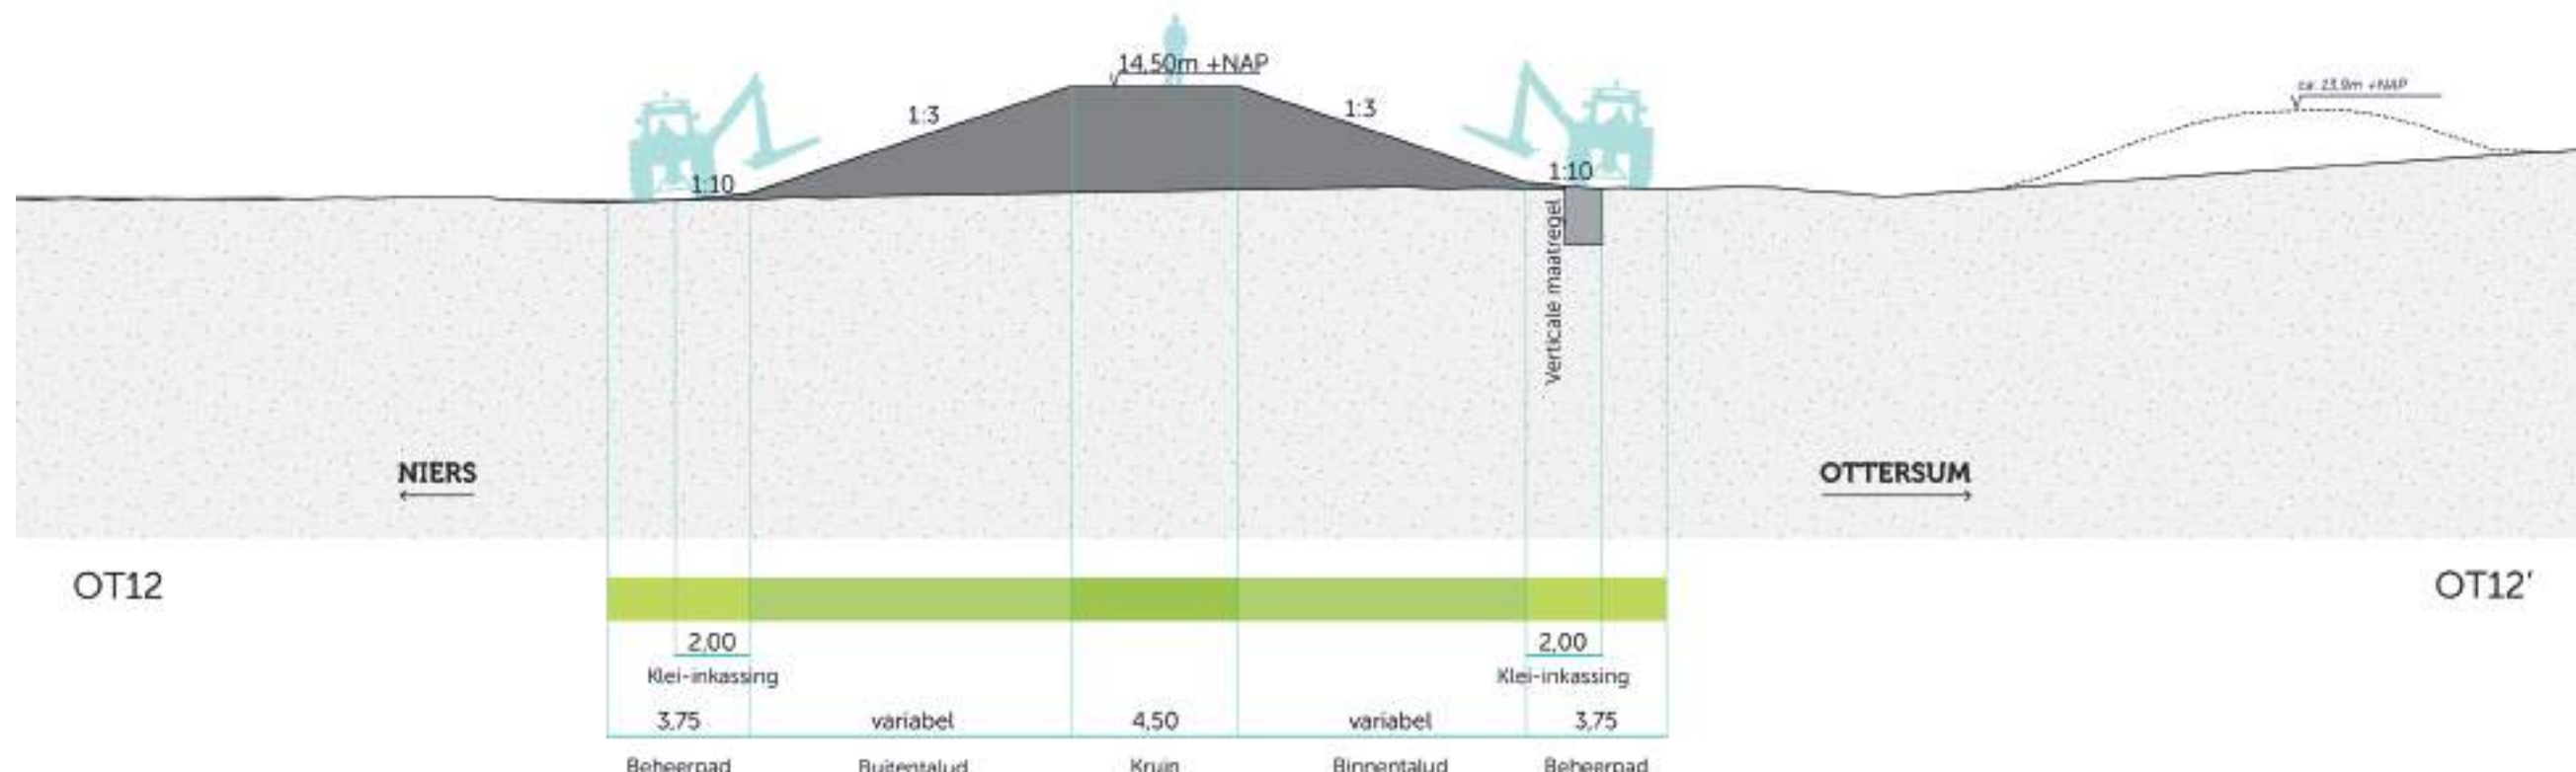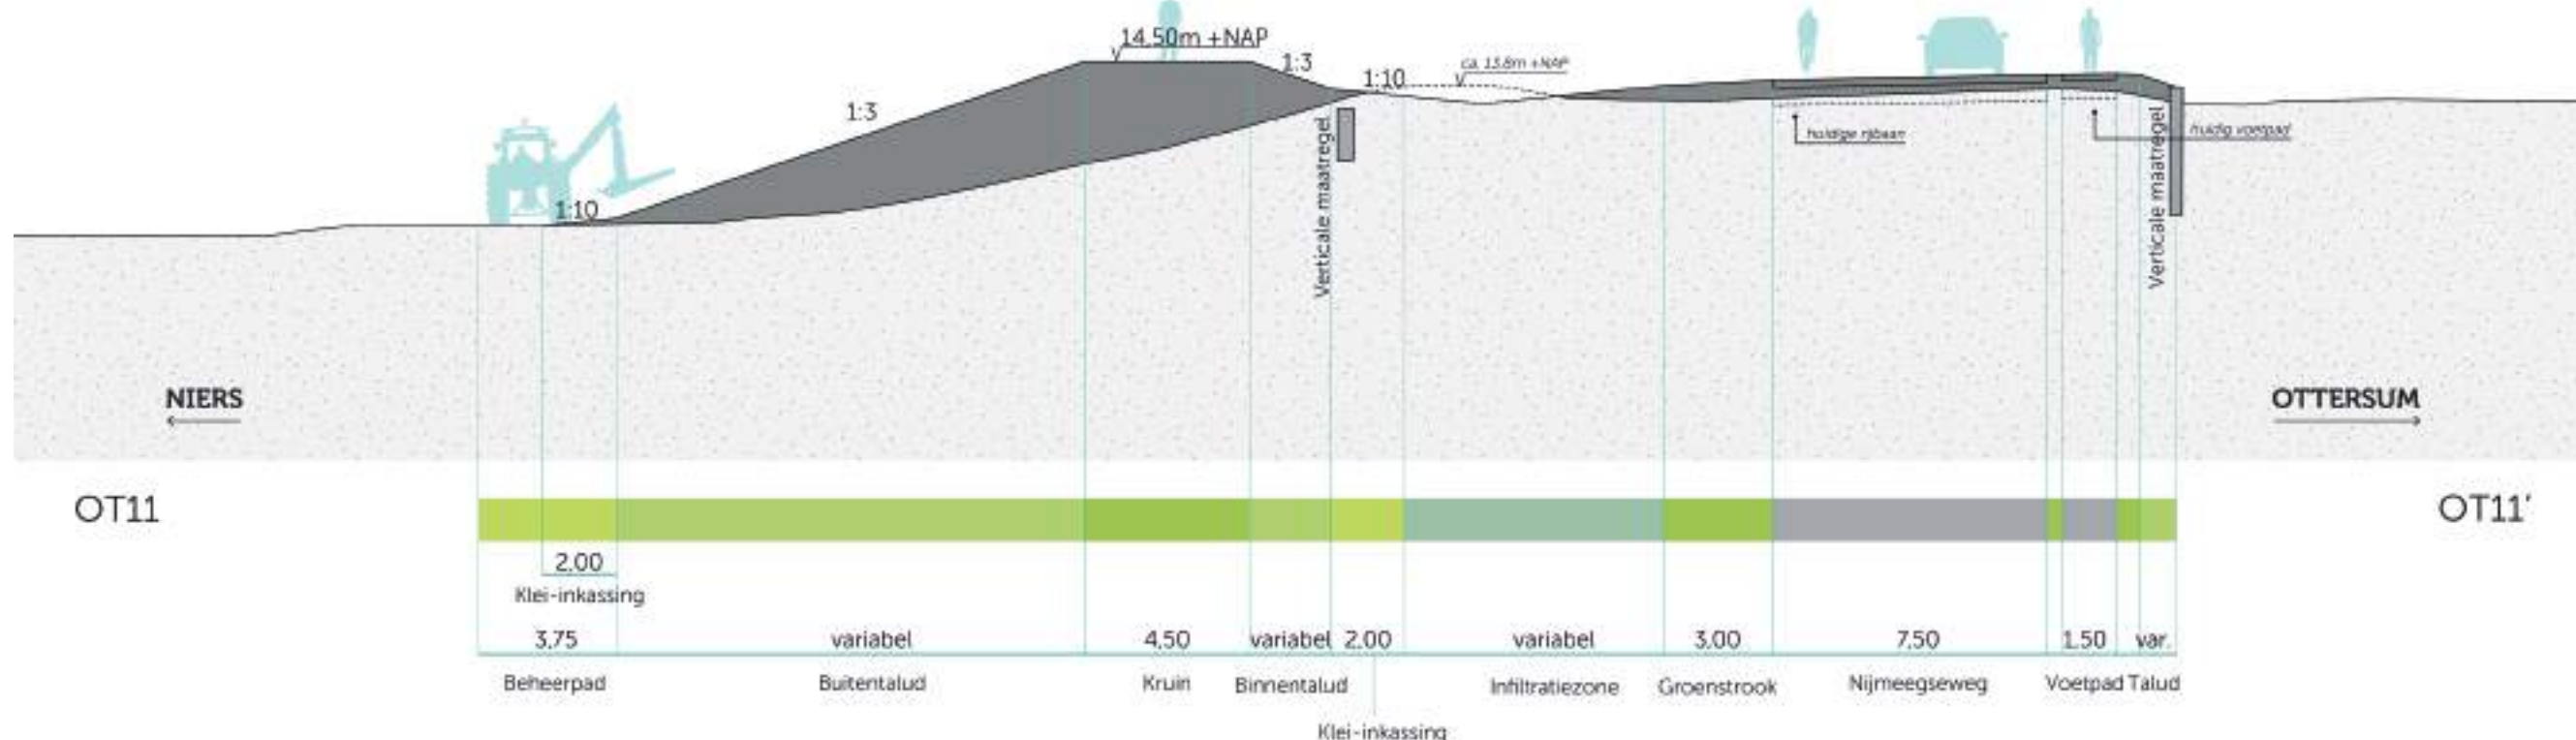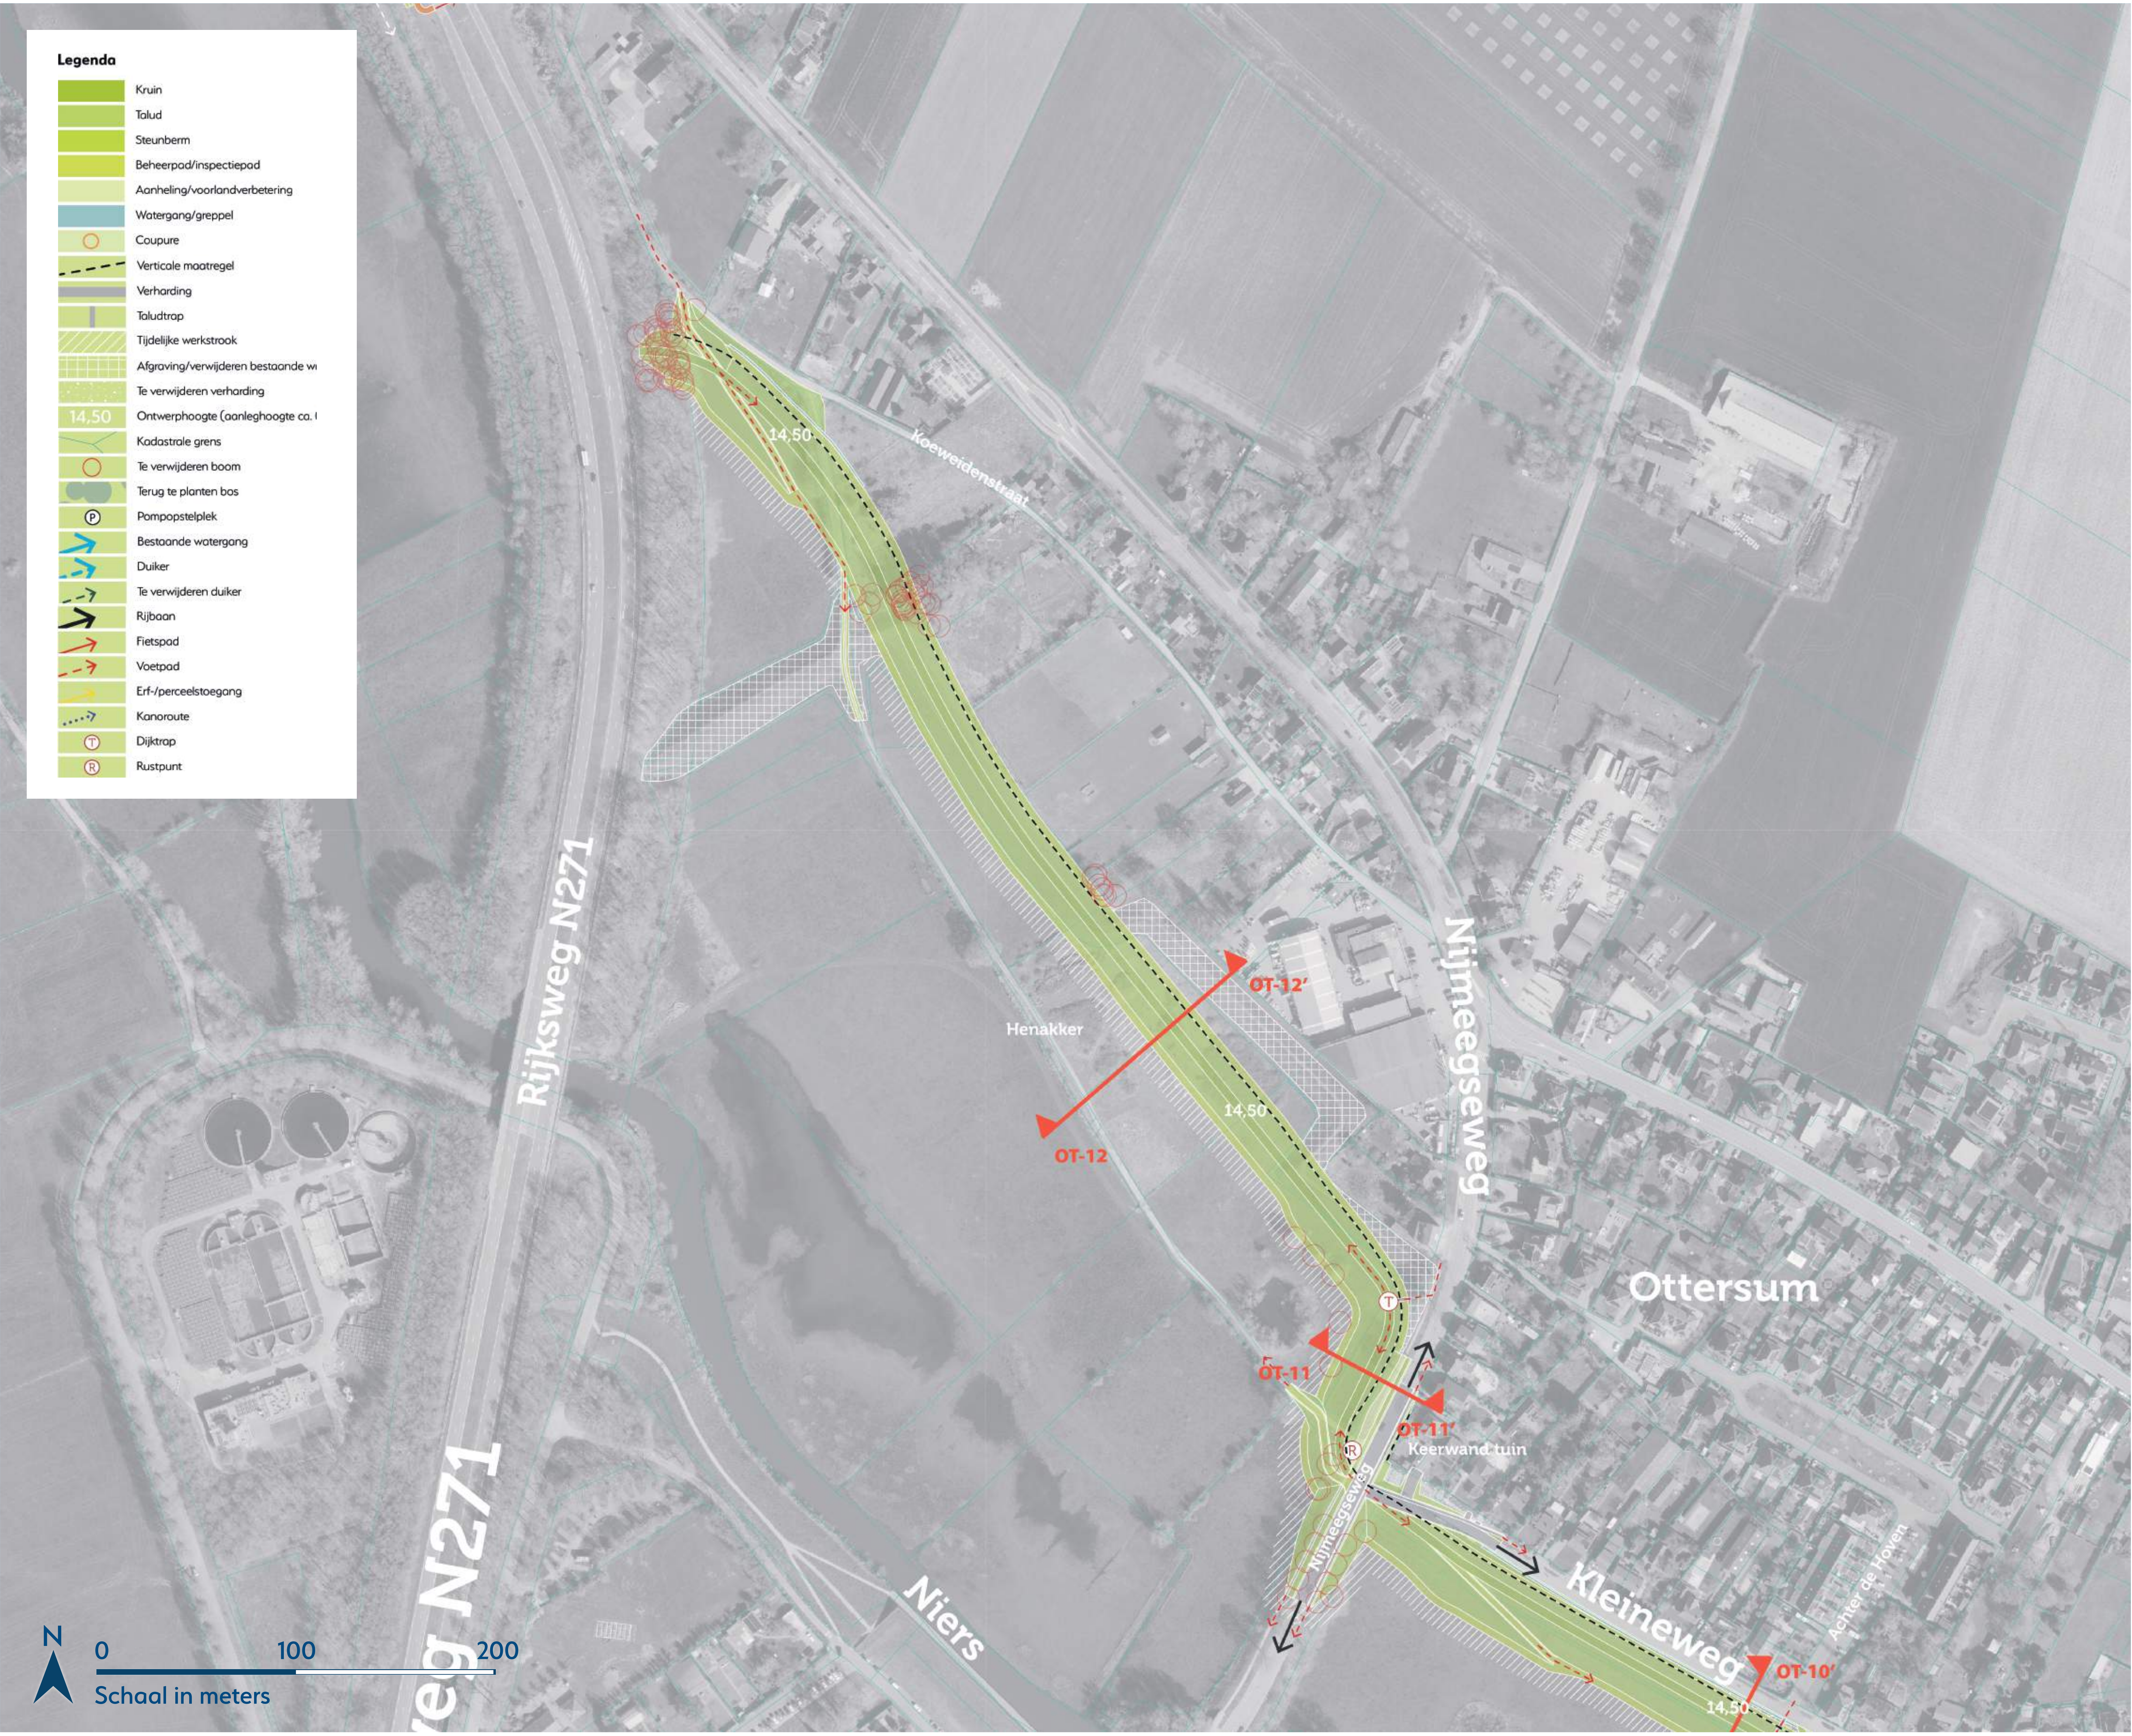

Profiel en maatvoering onder voorbehoud van verdere berekeningen en detaillering