




Milsbeek dijkontwerp

augustus – 2025

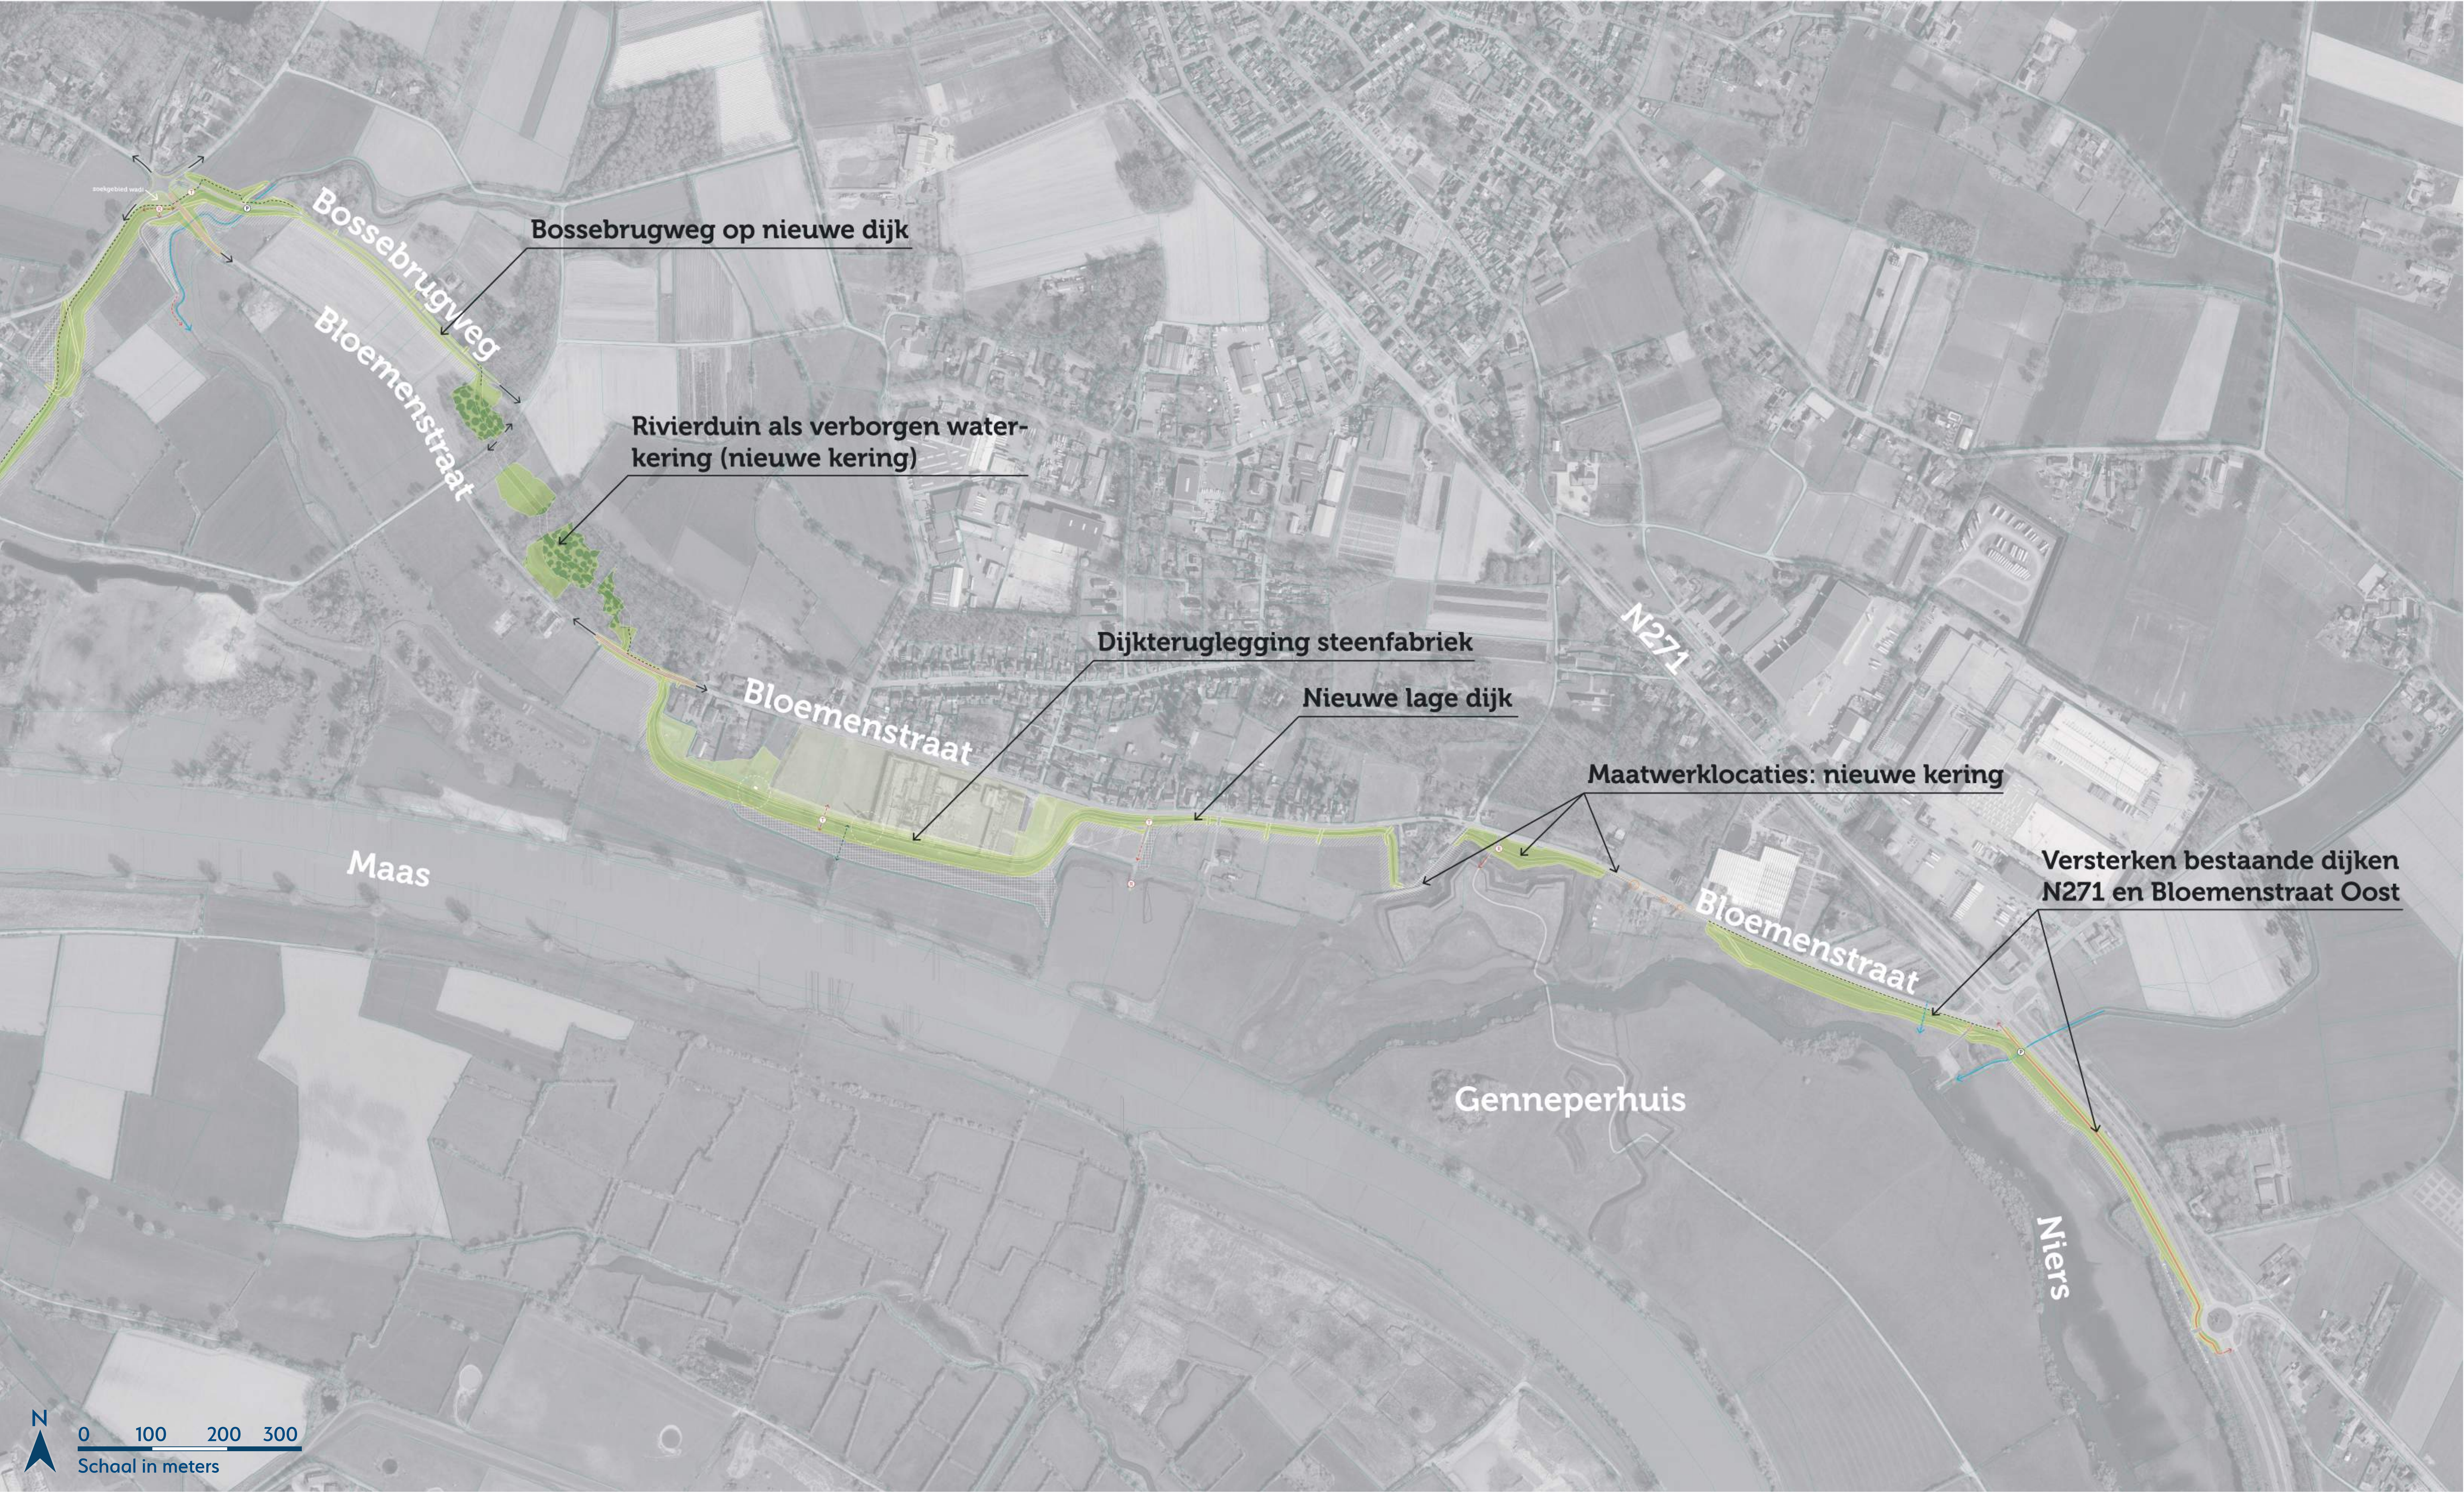






Vanaf rotonde N271 tot aan maatwerklocaties Bloemenstraat (dijkvak 14-16)

augustus - 2025

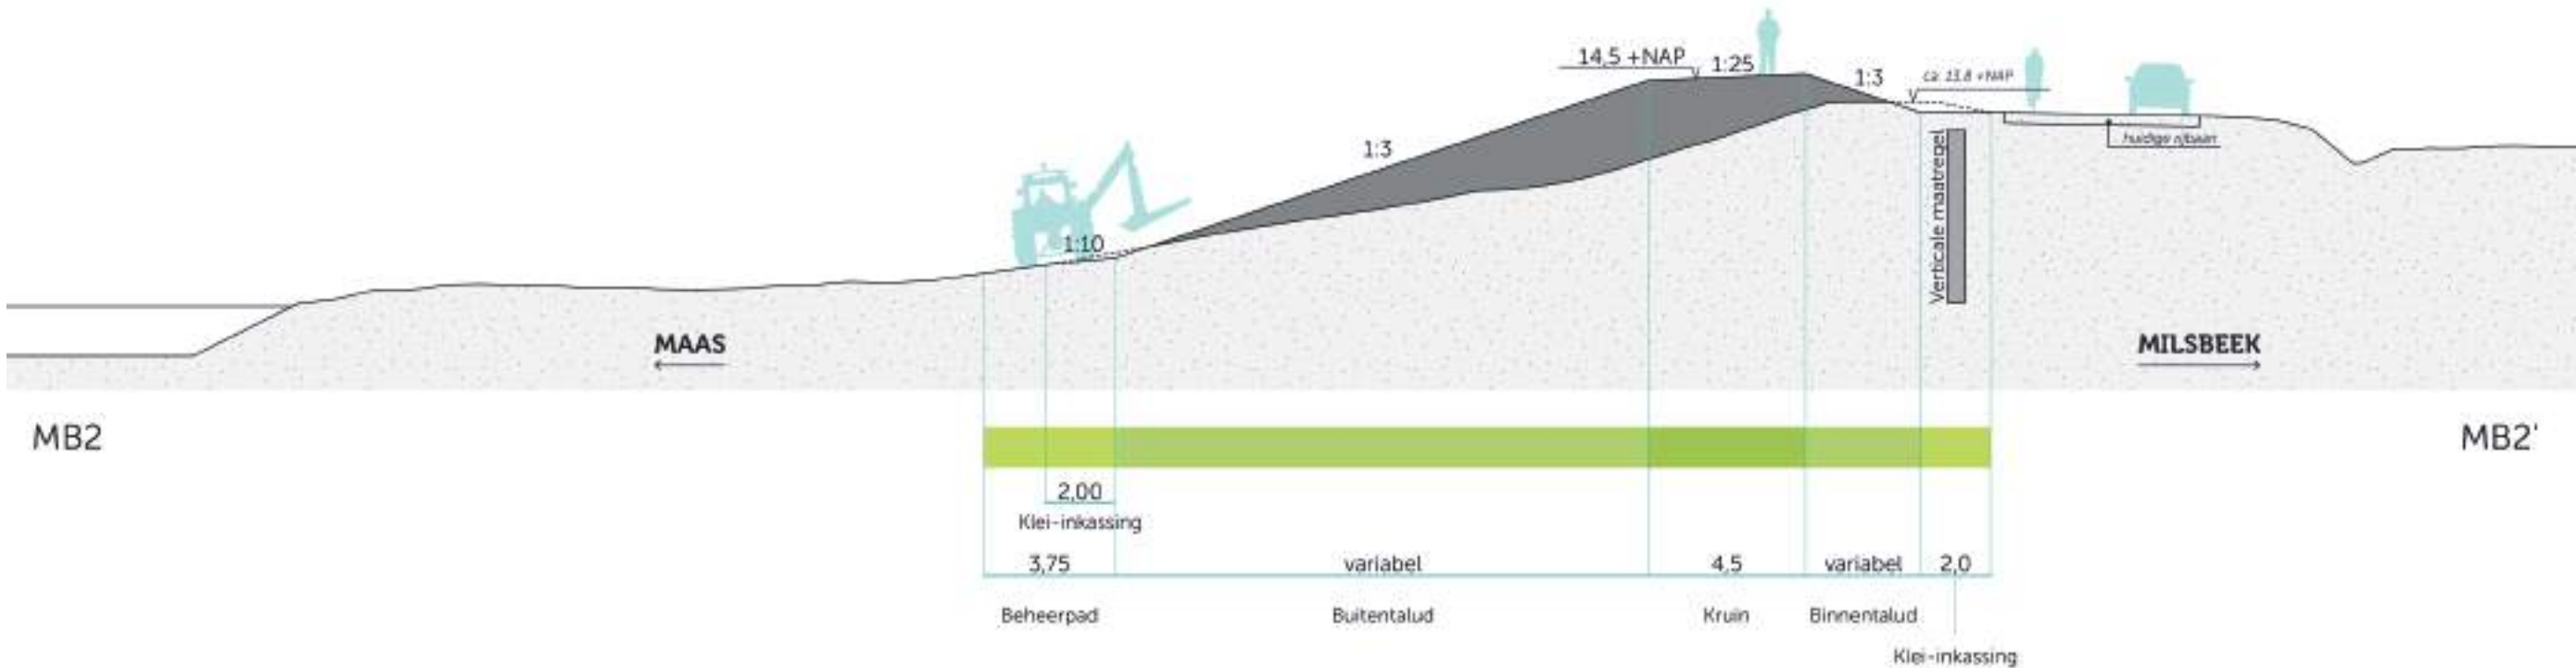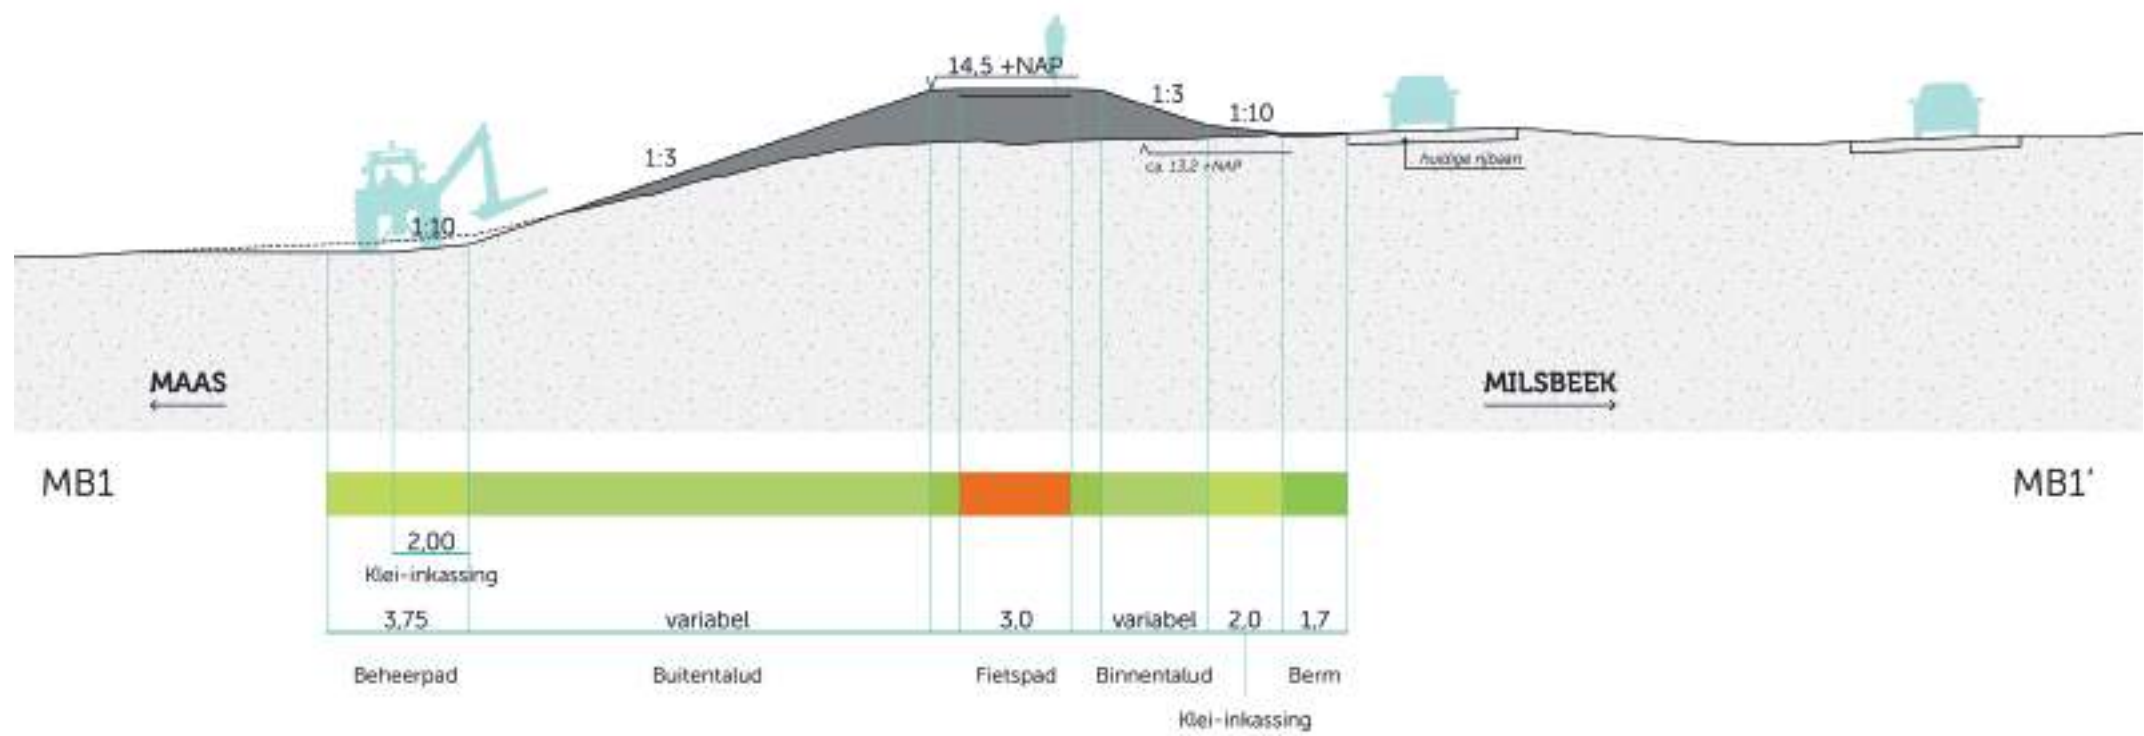

Bloemenstraat, maatwerklocaties (dijkvak 17a t/m 17c)





augustus - 2025

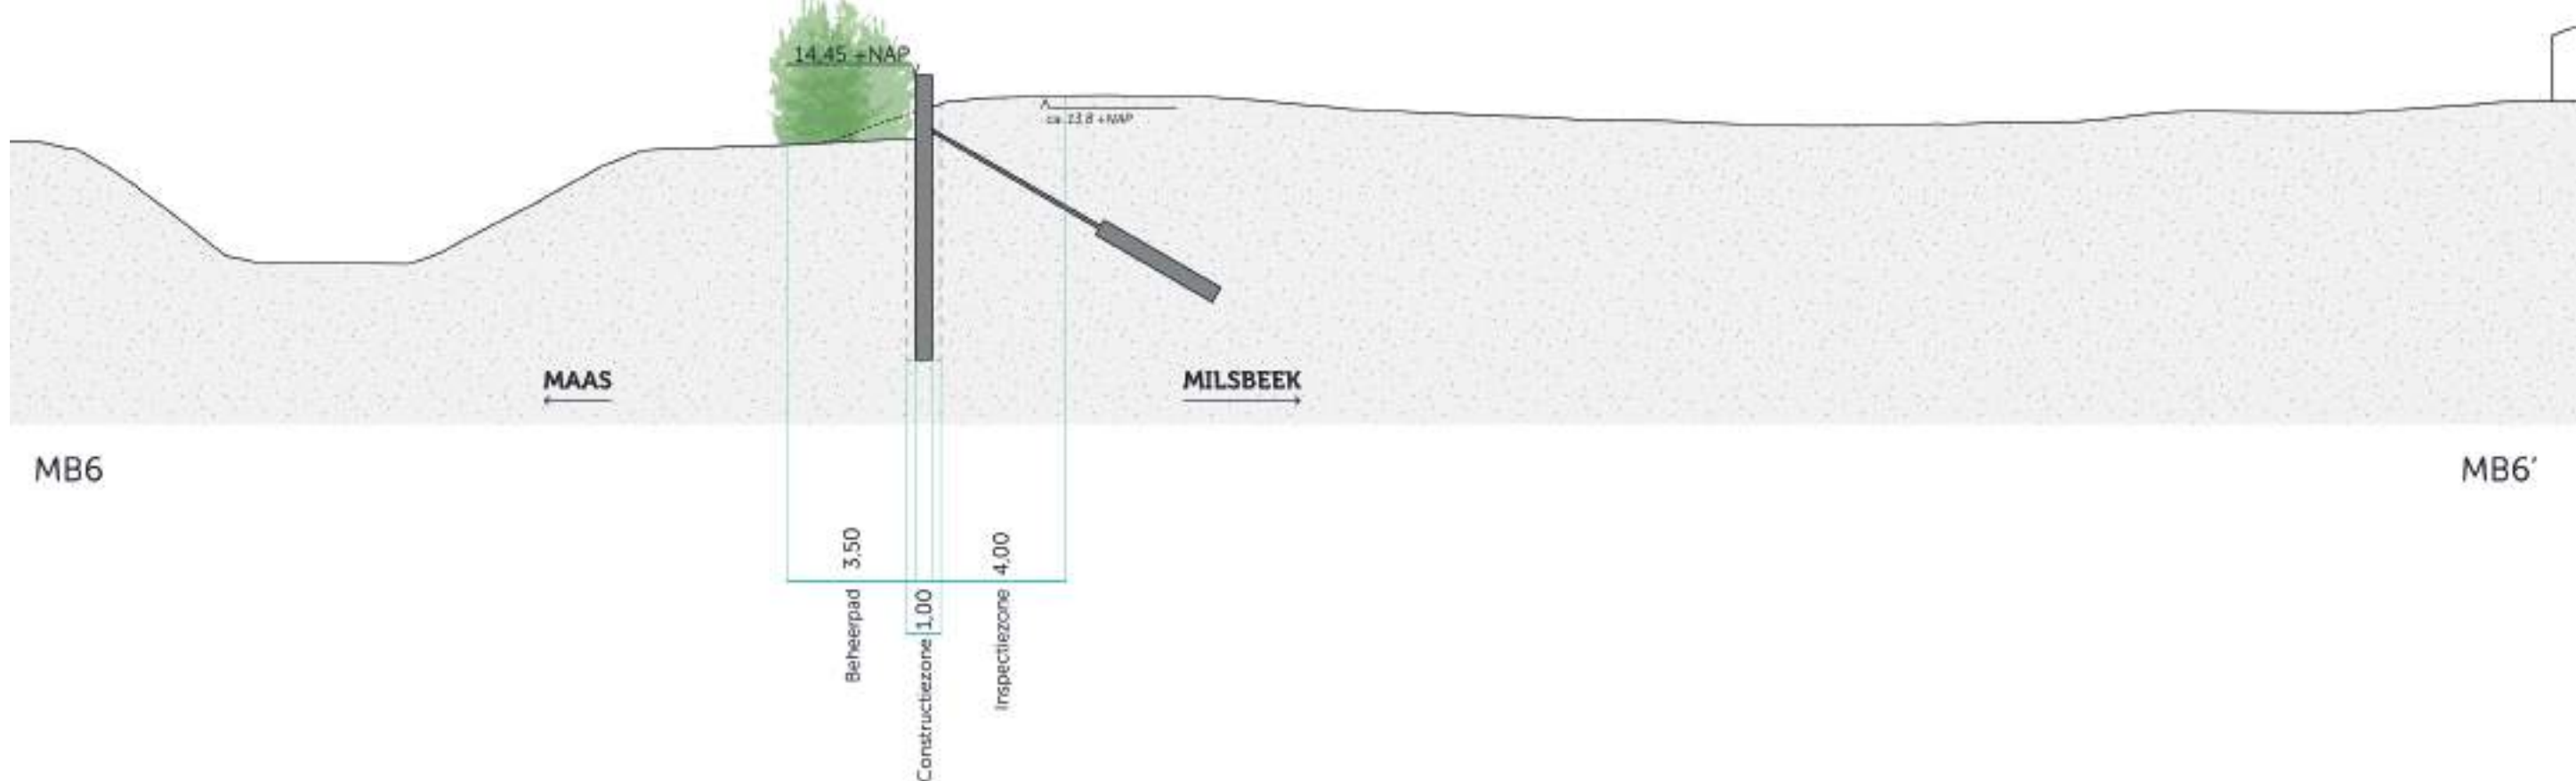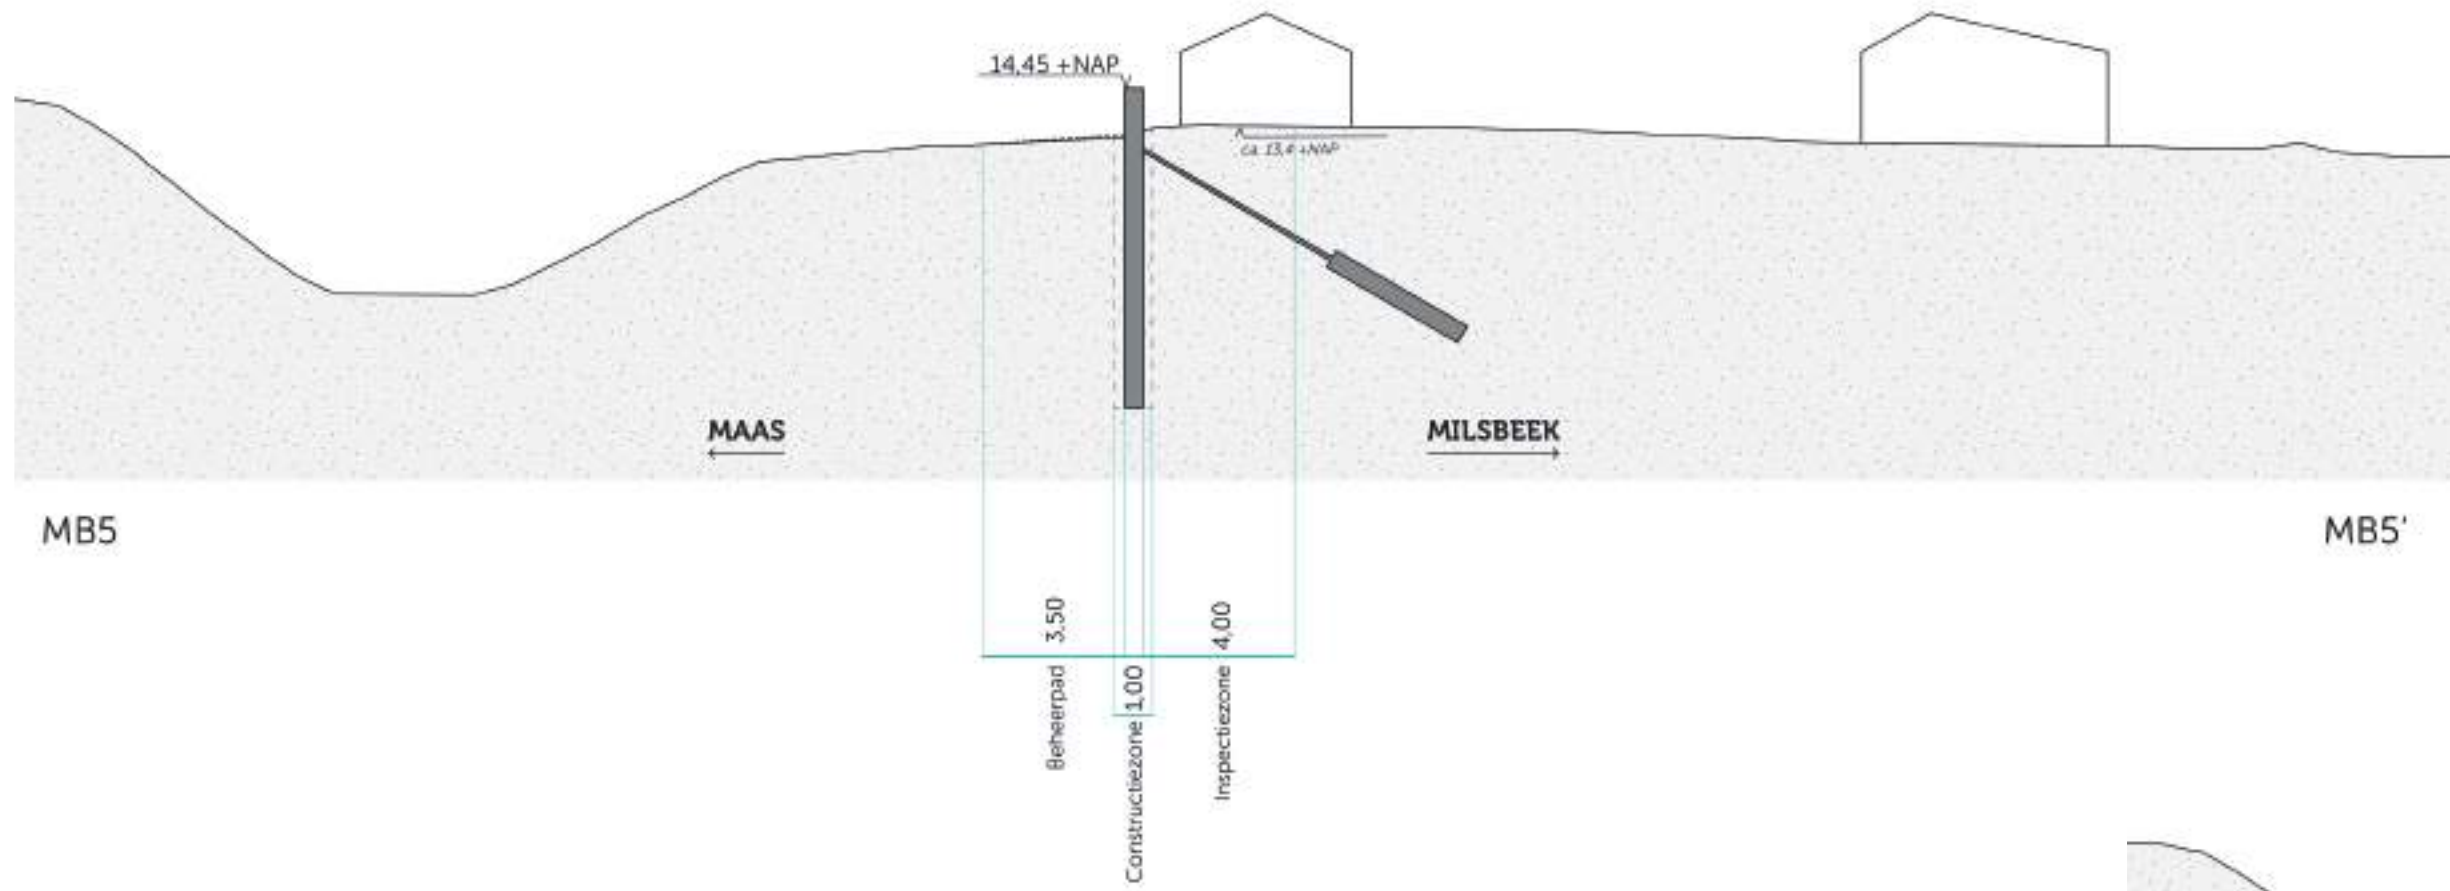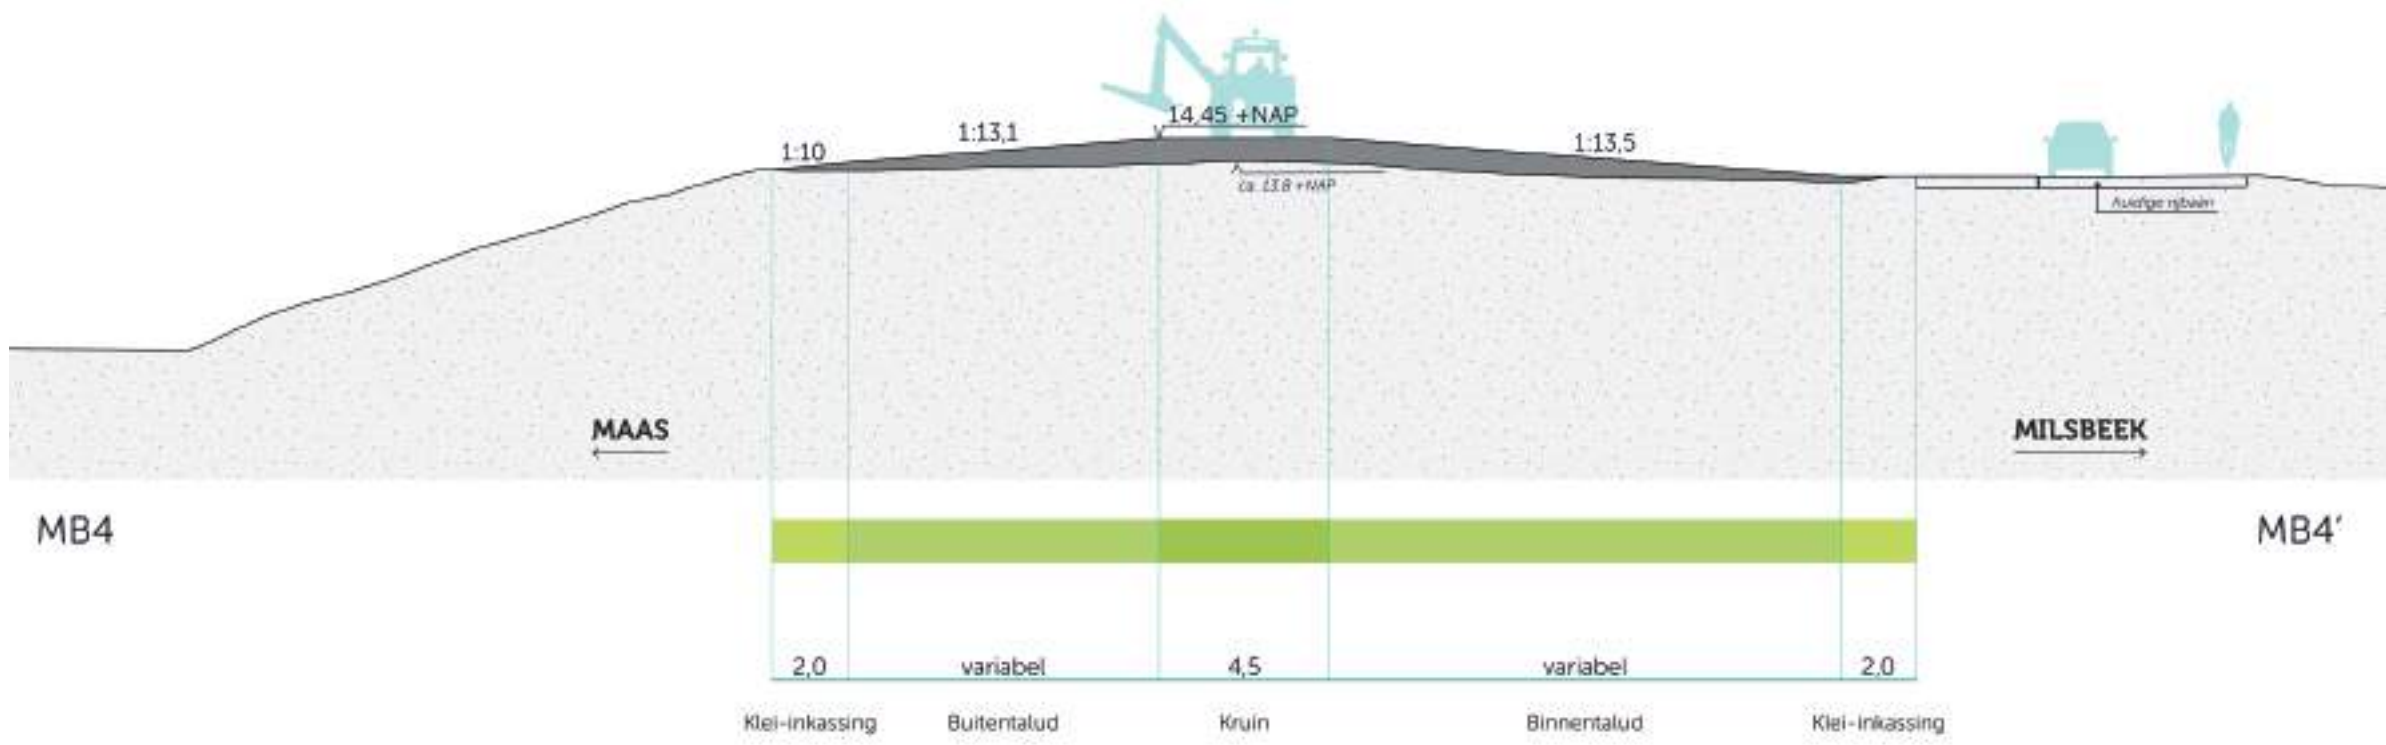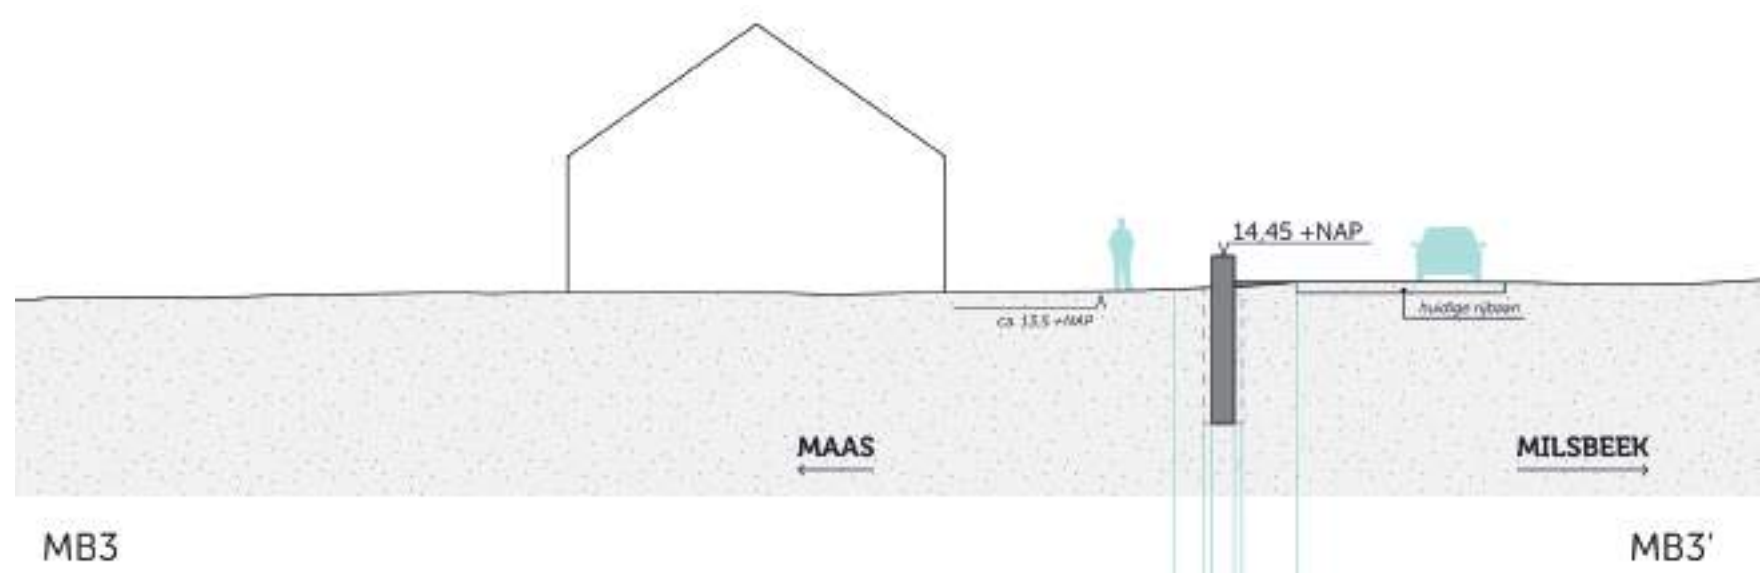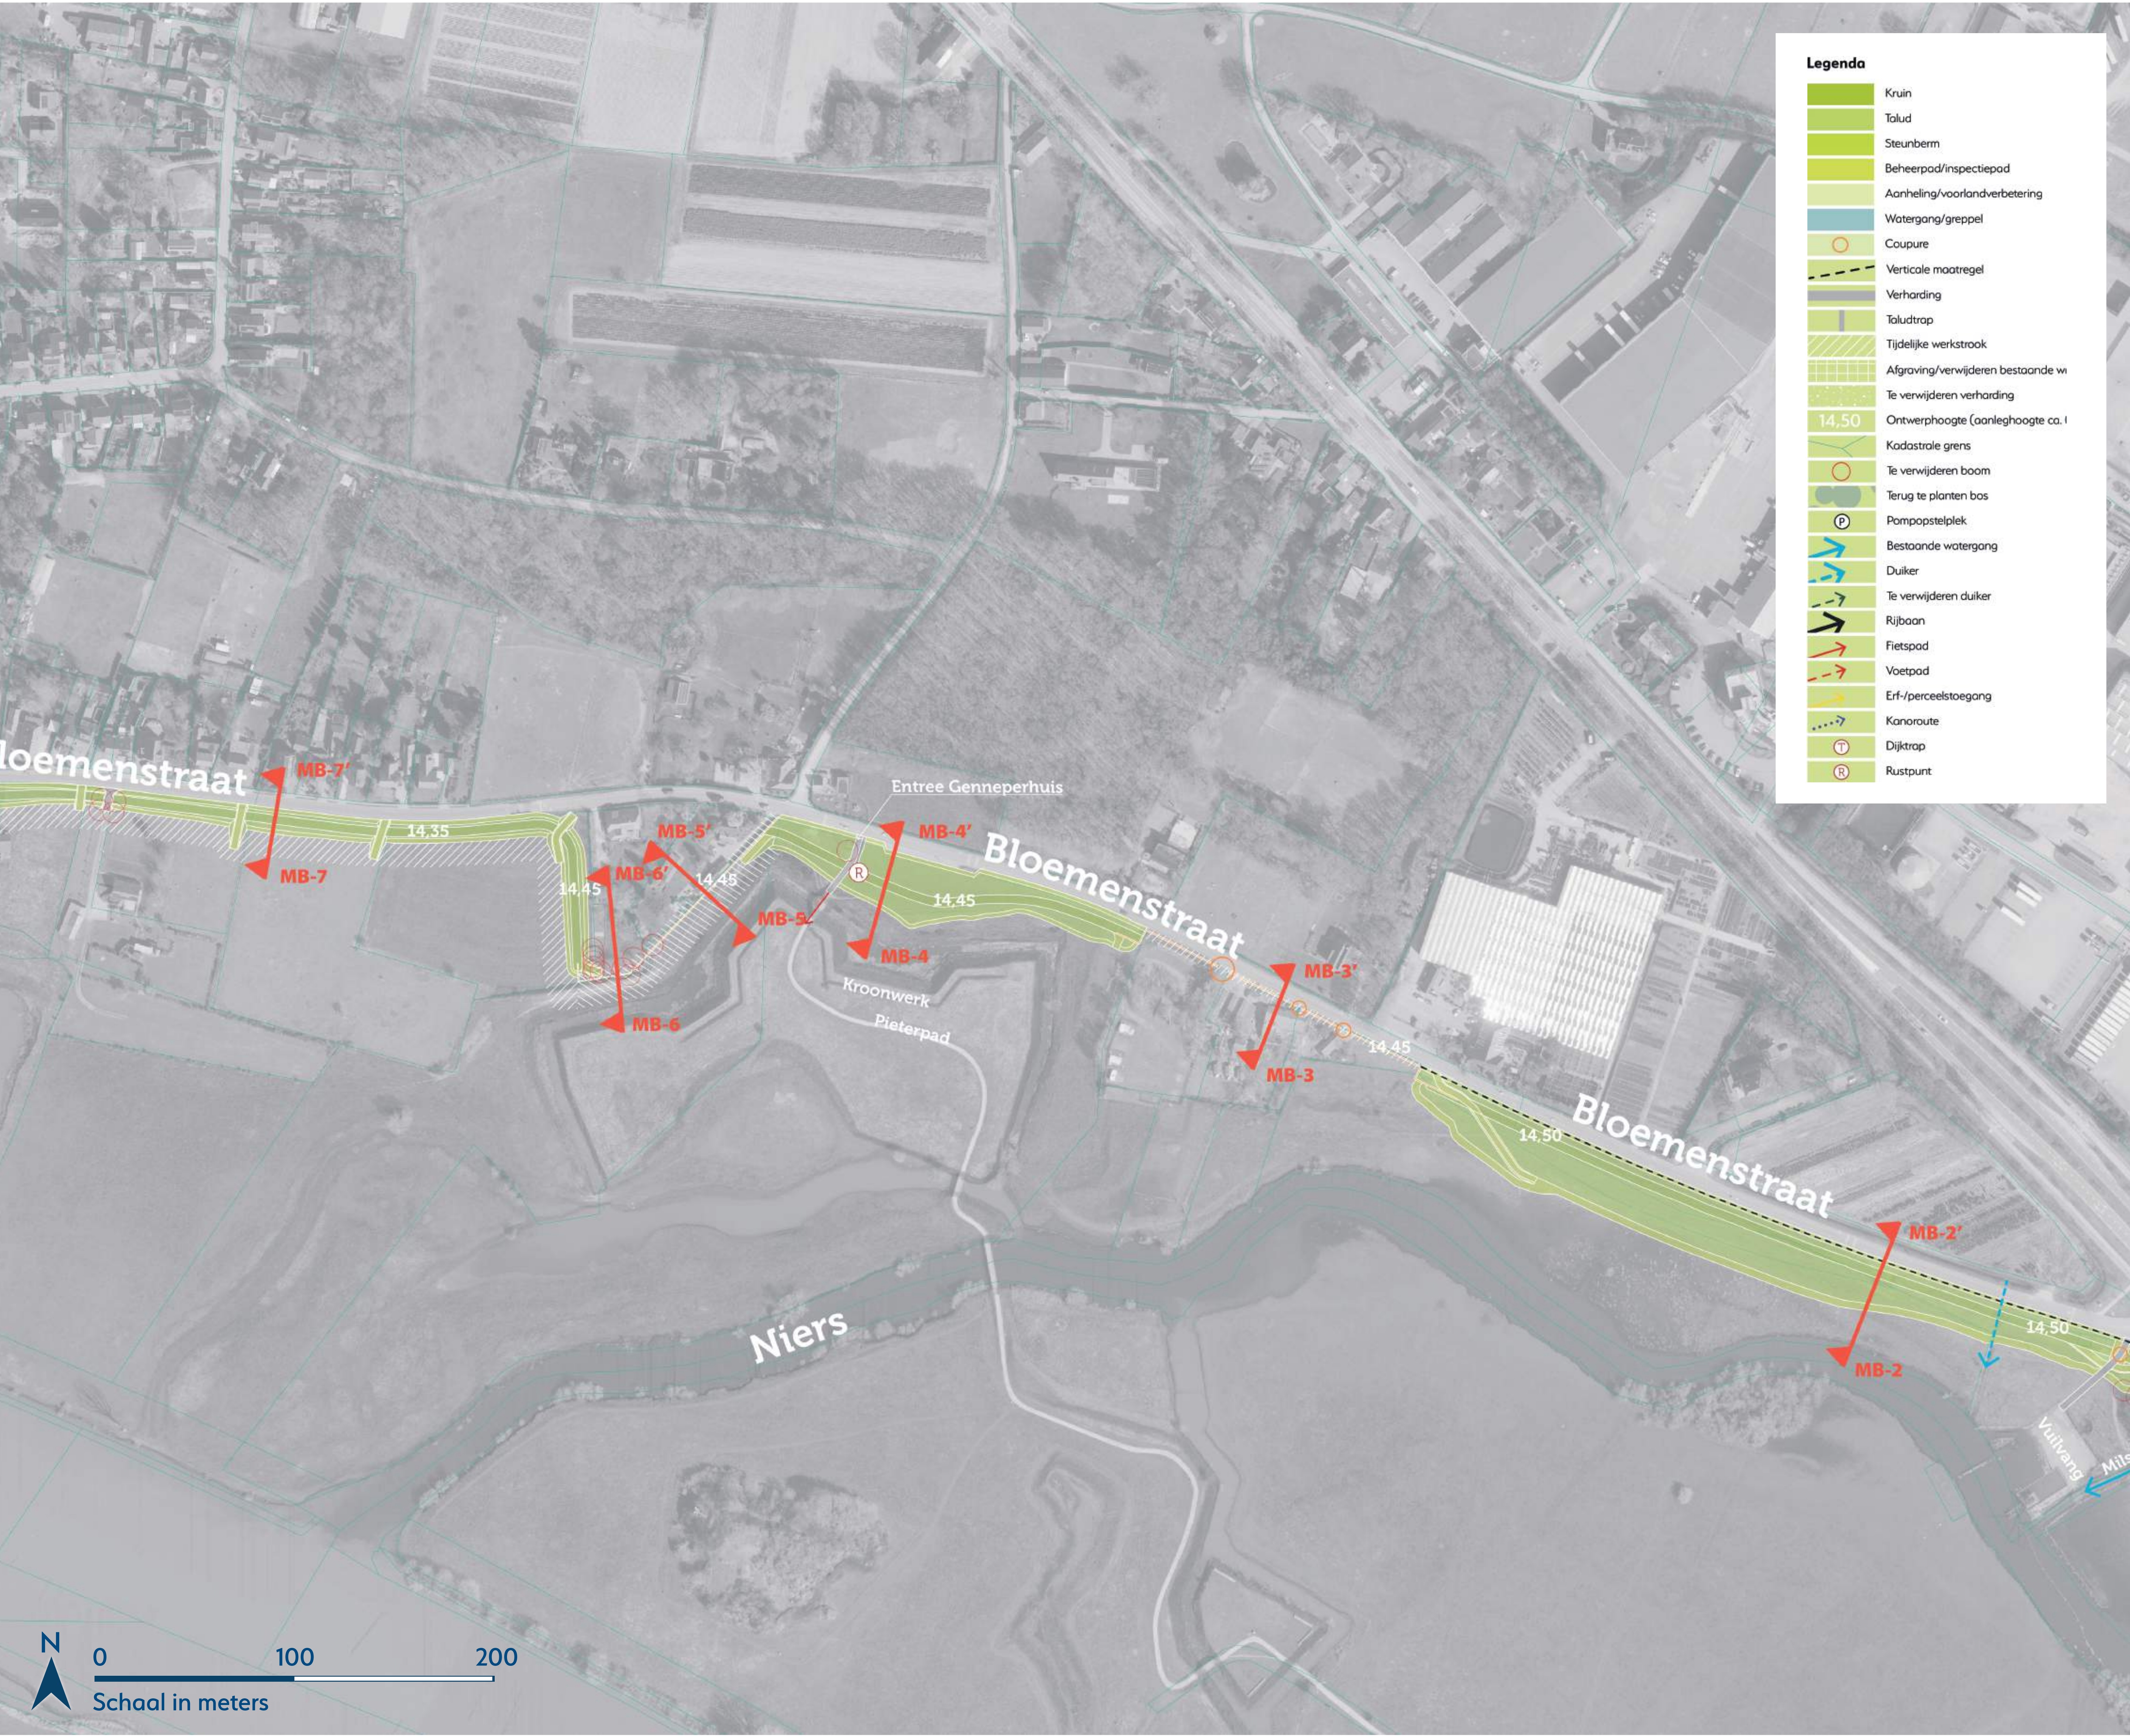

Profiel en maatvoering onder voorbehoud van verdere berekeningen en detaillering

Bloemenstraat vanaf maatwerklocaties tot rivierduin (dijkvak 18 t/m 21a)


augustus - 2025

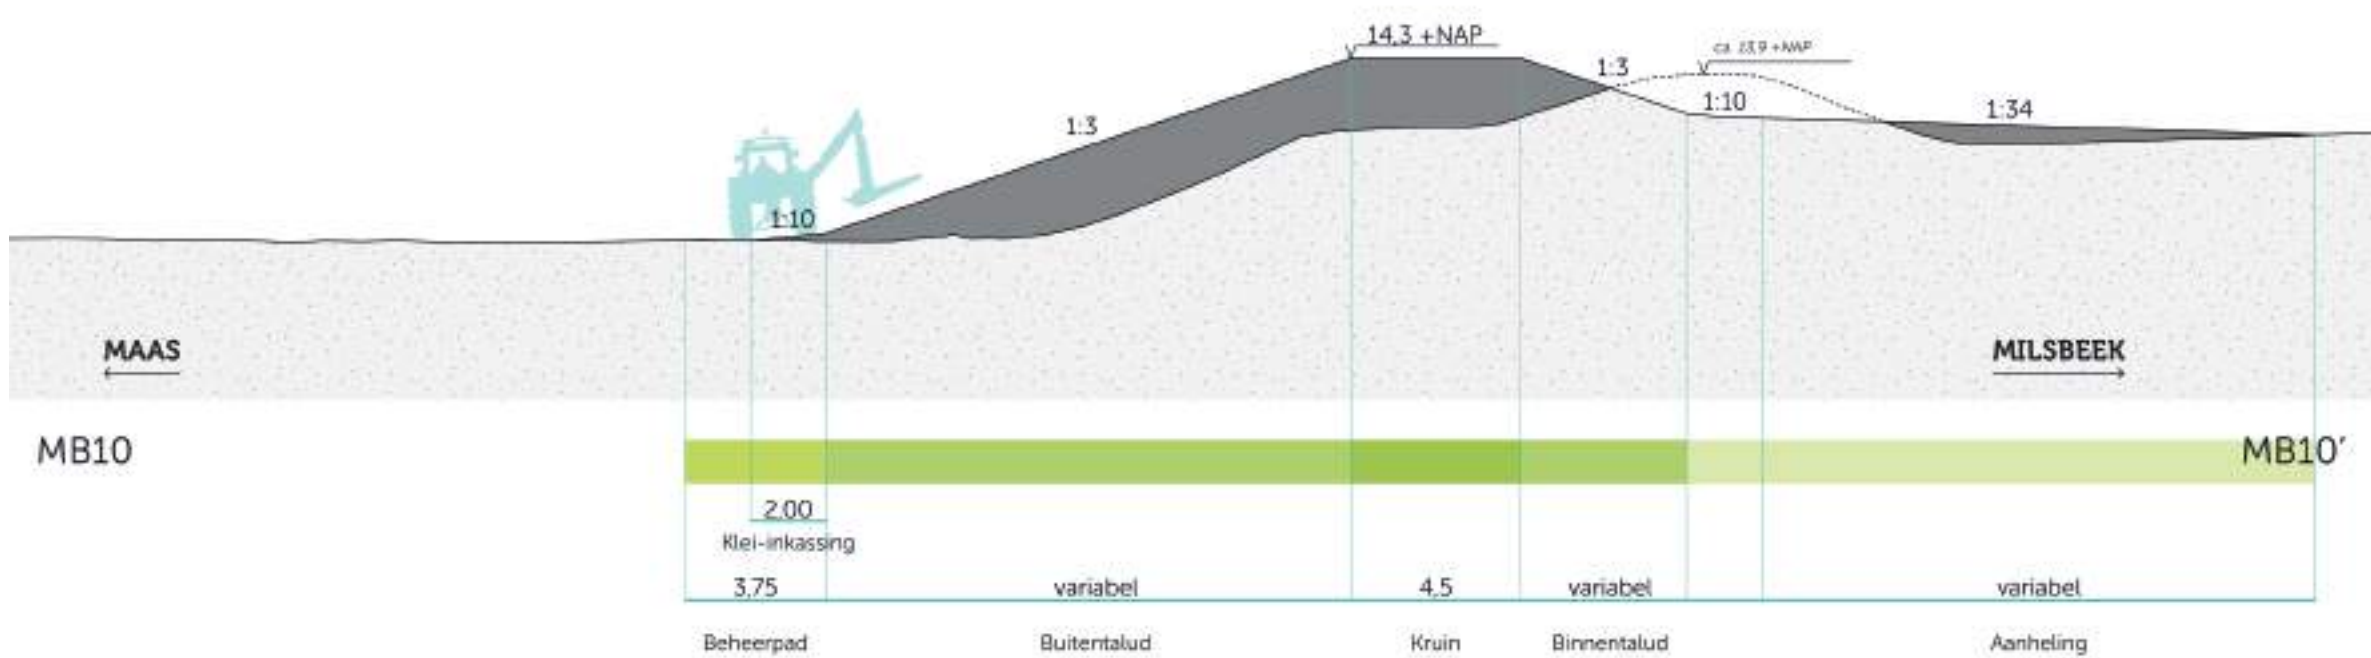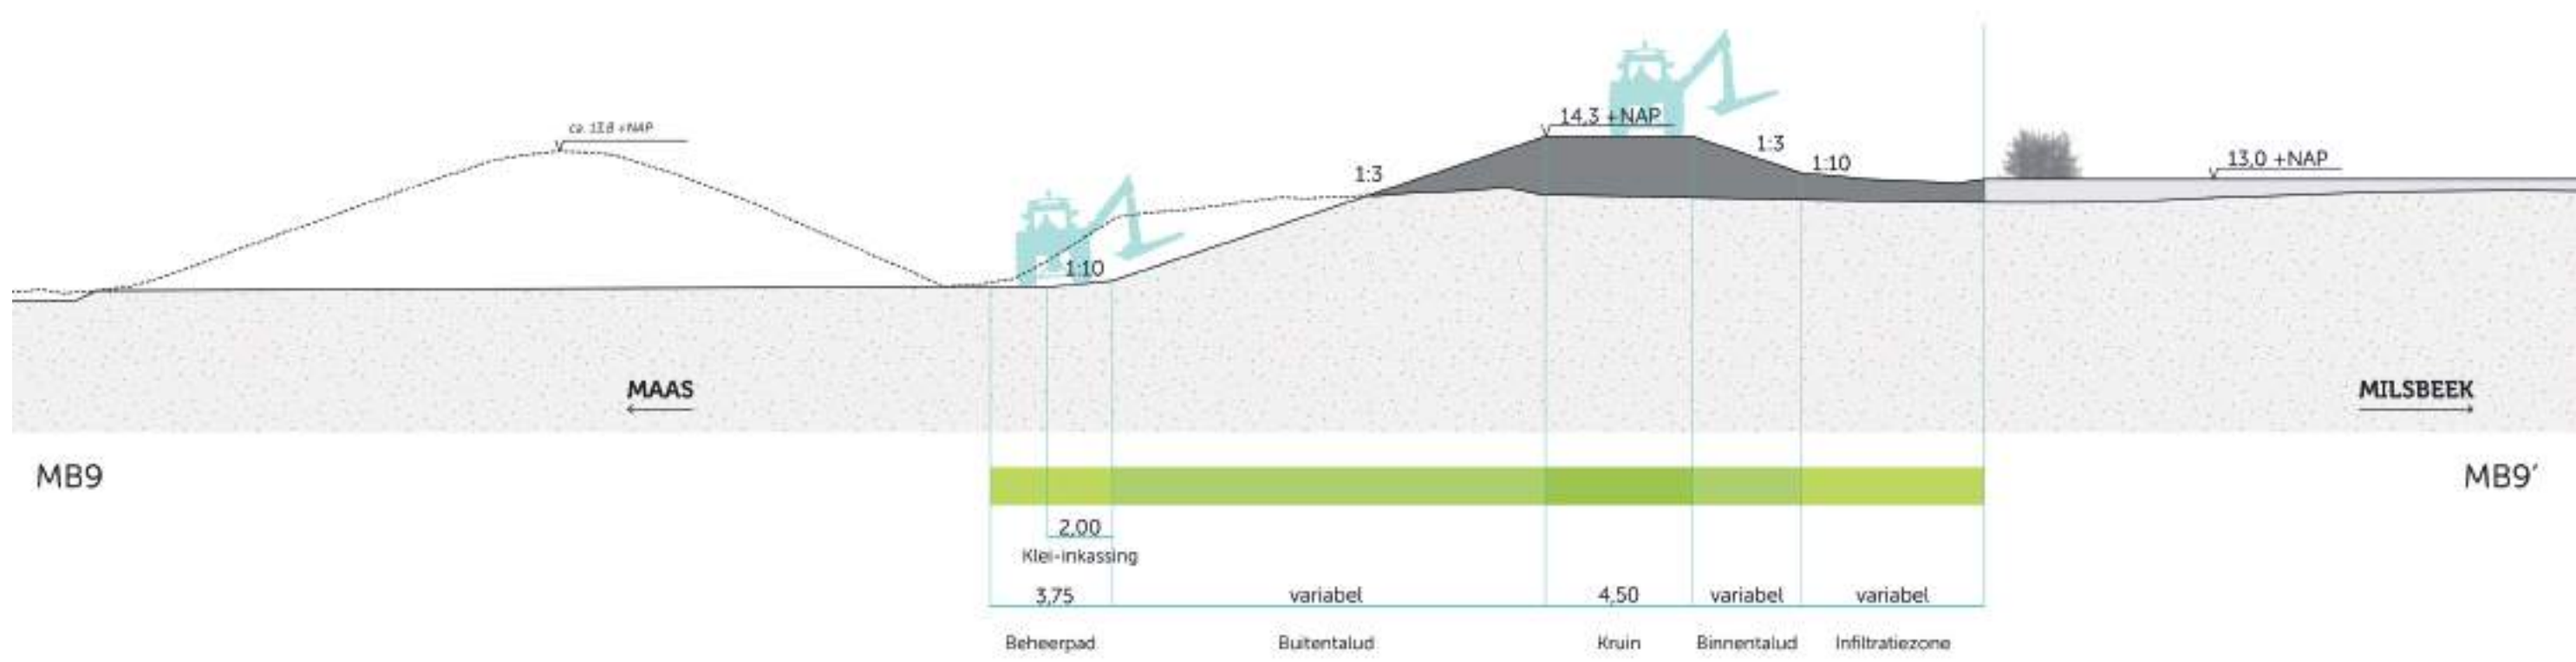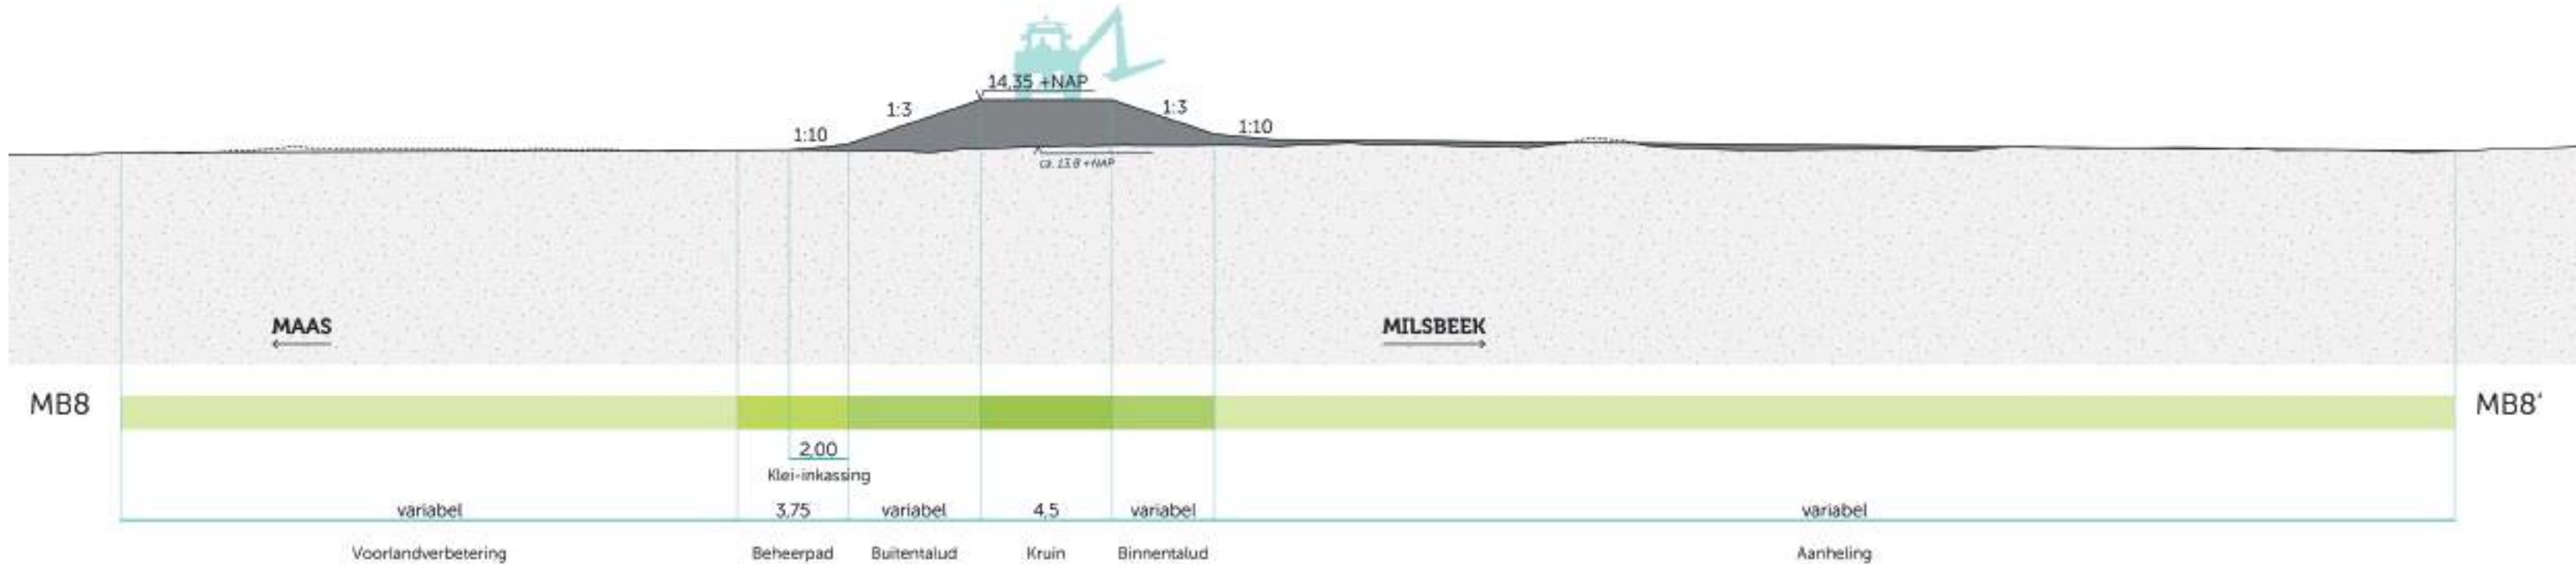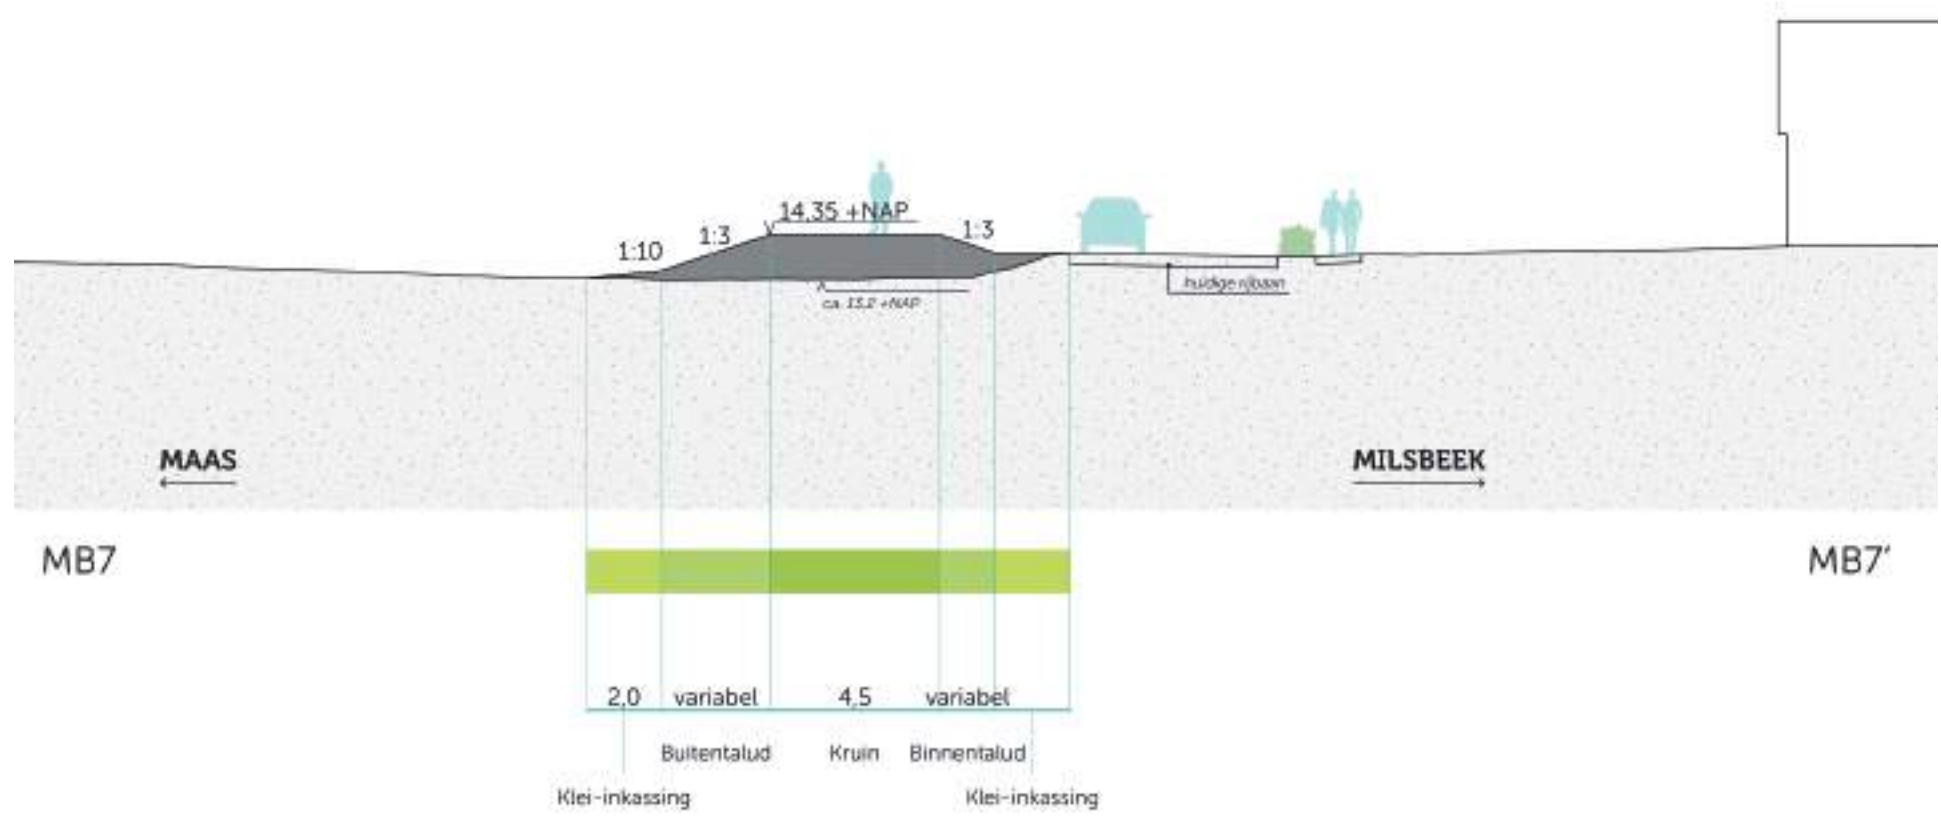

Profiel en maatvoering onder voorbehoud van verdere berekeningen en detaillering

Rivierduin van Bloemenstraat tot Bossebrugweg (dijkvak 22 t/m 23)


augustus - 2025

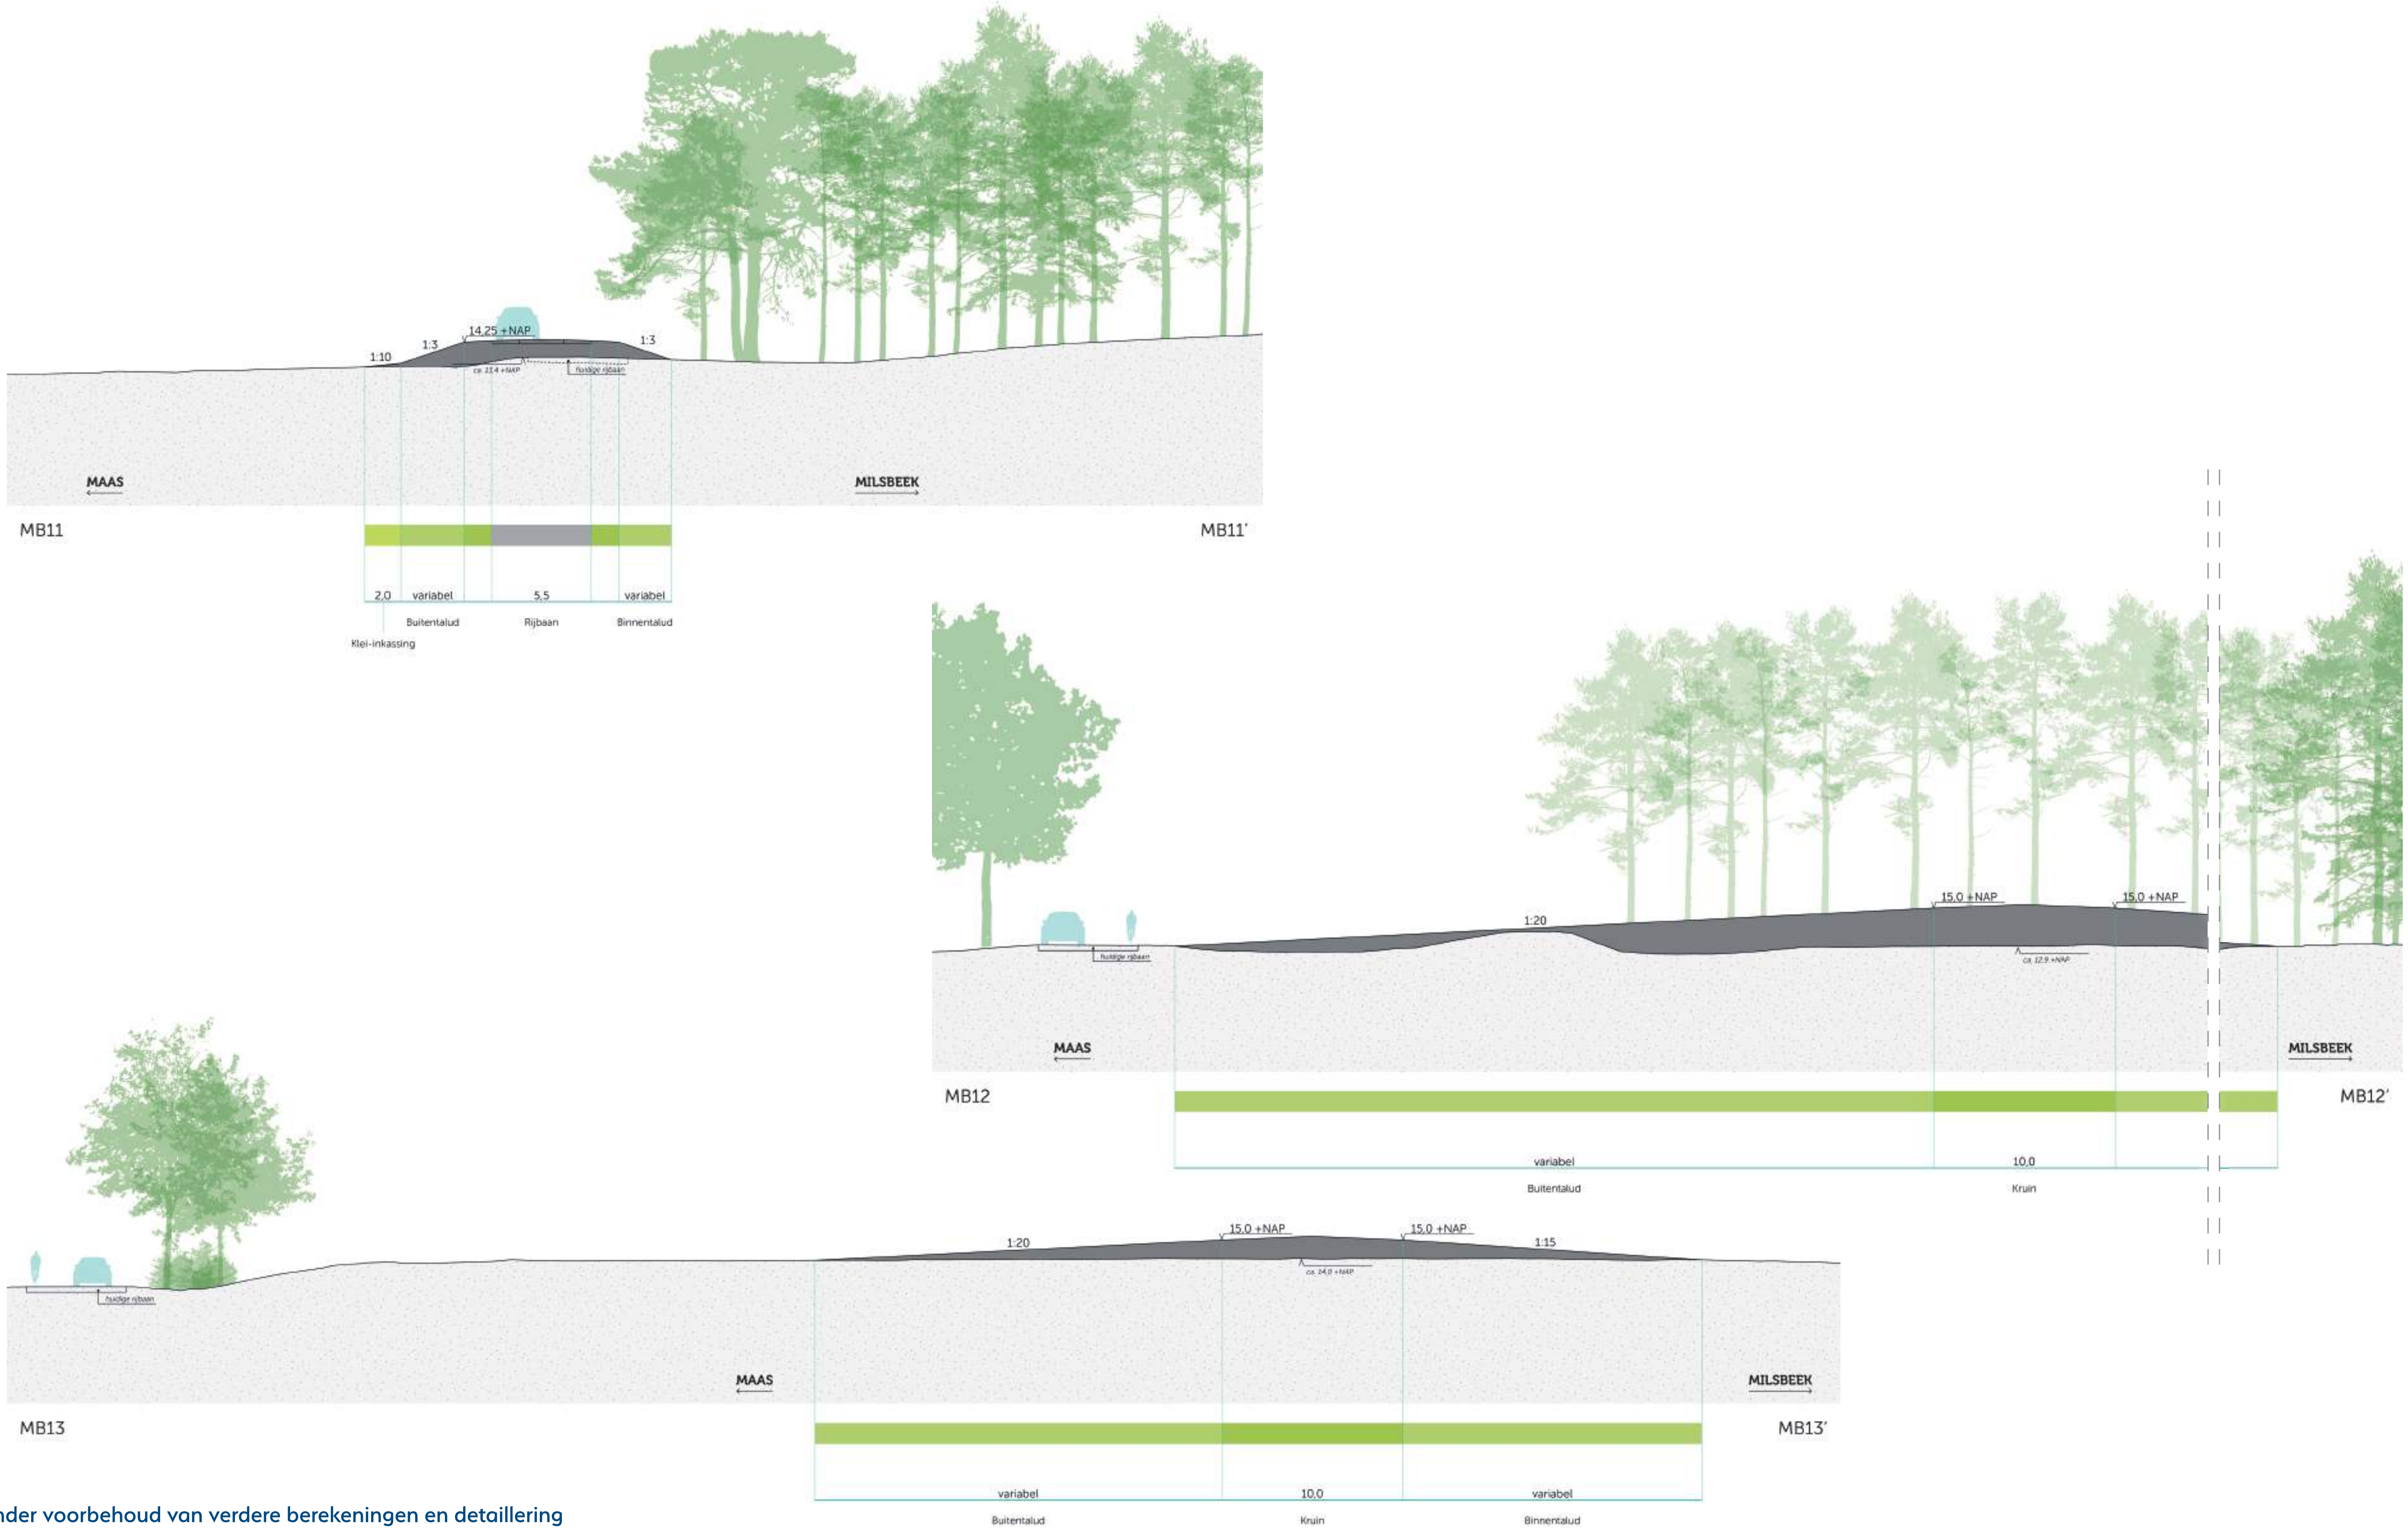

Profiel en maatvoering onder voorbehoud van verdere berekeningen en detaillering

Bossebrugweg (dijkvak 24a-24)

augustus - 2025

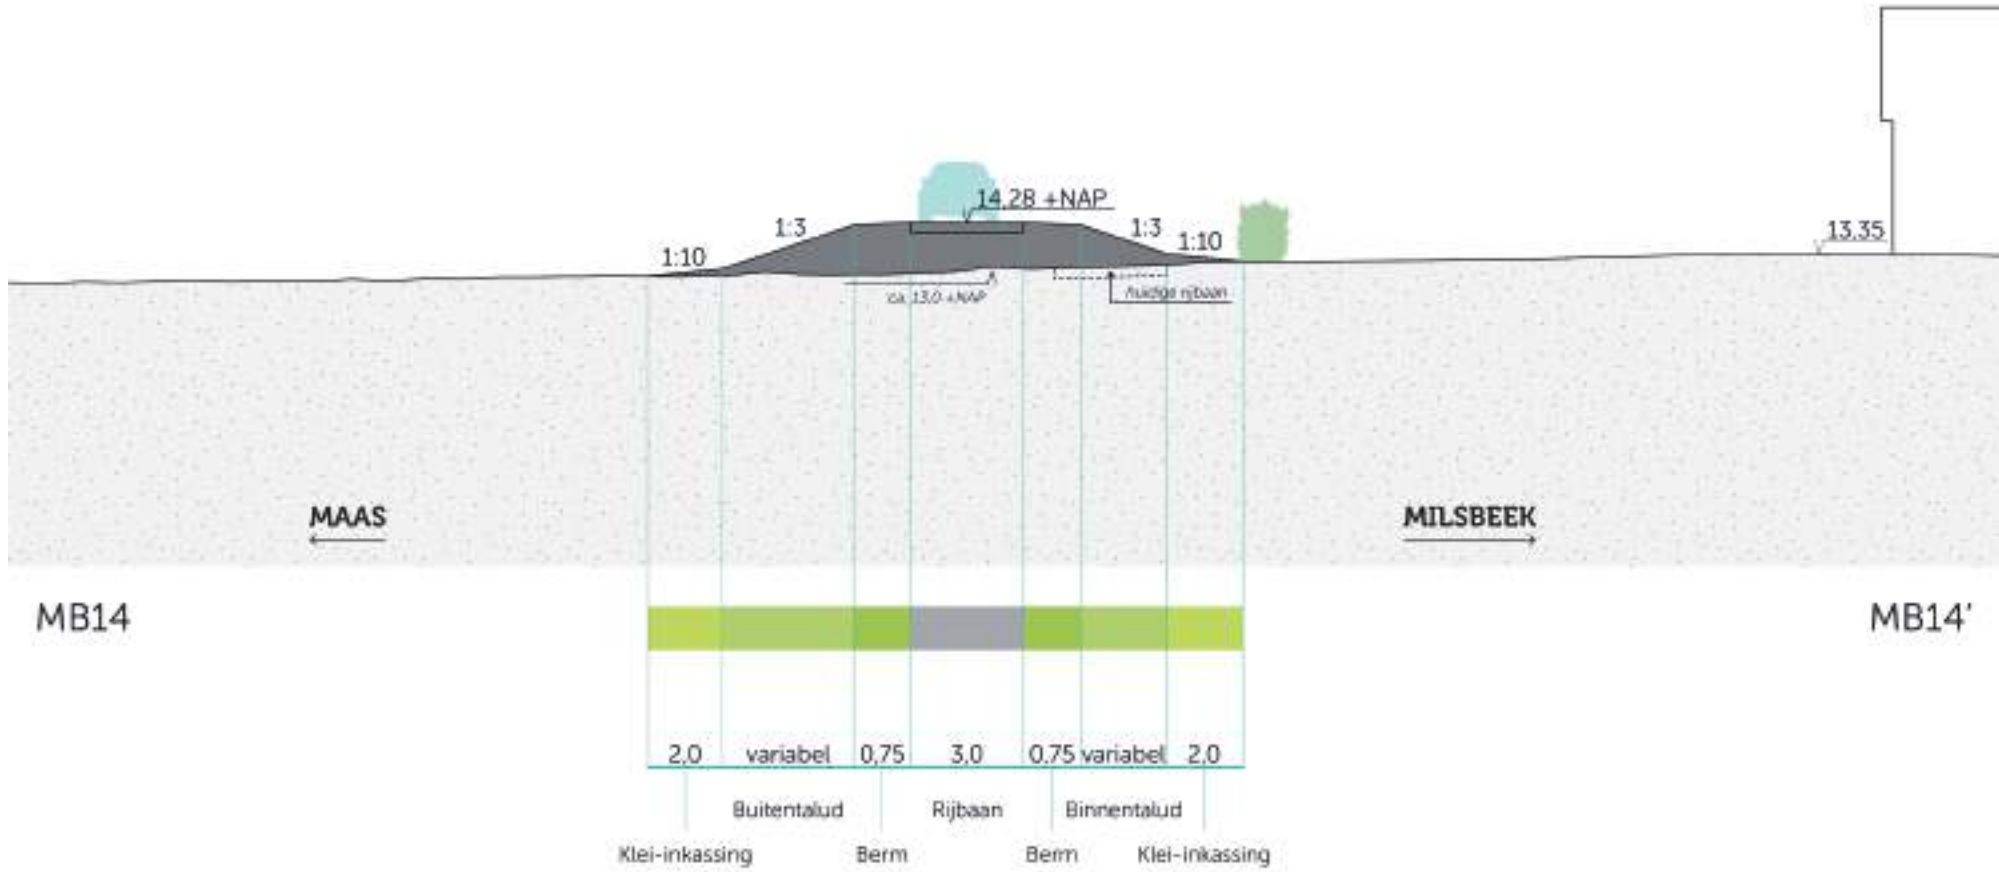

Profiel en maatvoering onder voorbehoud van verdere berekeningen en detaillering