

# Posters inloopbijeenkomst Milsbeek

Op 26 juni 2024 vond een inloopbijeenkomst plaats in Milsbeek. Tijdens de bijeenkomst deelde het projectteam het meest recente ontwerp voor het dijktracé, van de rotonde N271 tot de Tielebeek/Bossebrugweg. In dit bestand vindt u de posters zoals getoond tijdens de inloopbijeenkomst.

- Poster 1: Dijkontwerp Milsbeek
- Poster 2: Hoogtekaart Milsbeek
- Poster 3: Dijkontwerp Bossebrugweg en Rivierduin
- Poster 4: Dijkontwerp Rivierduin richting uiterwaard
- Poster 5: Dijkontwerp uiterwaard ter hoogte van voormalige steenfabriek
- Poster 6: Dijkontwerp Bloemenstraat
- Poster 7: Dijkontwerp Gennepershuis en Bloemenstraat
- Poster 8: Dijkontwerp Bloemenstraat en aansluiting N271

## Overig

- Poster 9: KRW-maatregelen Milsbeekse uiterwaarden
- Poster 10: Entreegebied Milsbeekse uiterwaarden
- Poster 11: Verbeelding ontwerp loswal
- Poster 12: Reactie geven op maatregelen Milsbeekse uiterwaarden
- Poster 13: Procedure projectbesluit dijkversterking
- Poster 14: Werkingsgebied en zonering bij dijken

Het projectteam gebruikt de inhoud van de posters bij de verdere uitwerking van de plannen. Aan de inhoud van deze posters kunnen geen rechten worden ontleend.



# Rivierduin - Bloemenstraat CONCEPT dijkontwerp


juni – 2024





# Hoogtekaart Milsbeek


juni – 2024

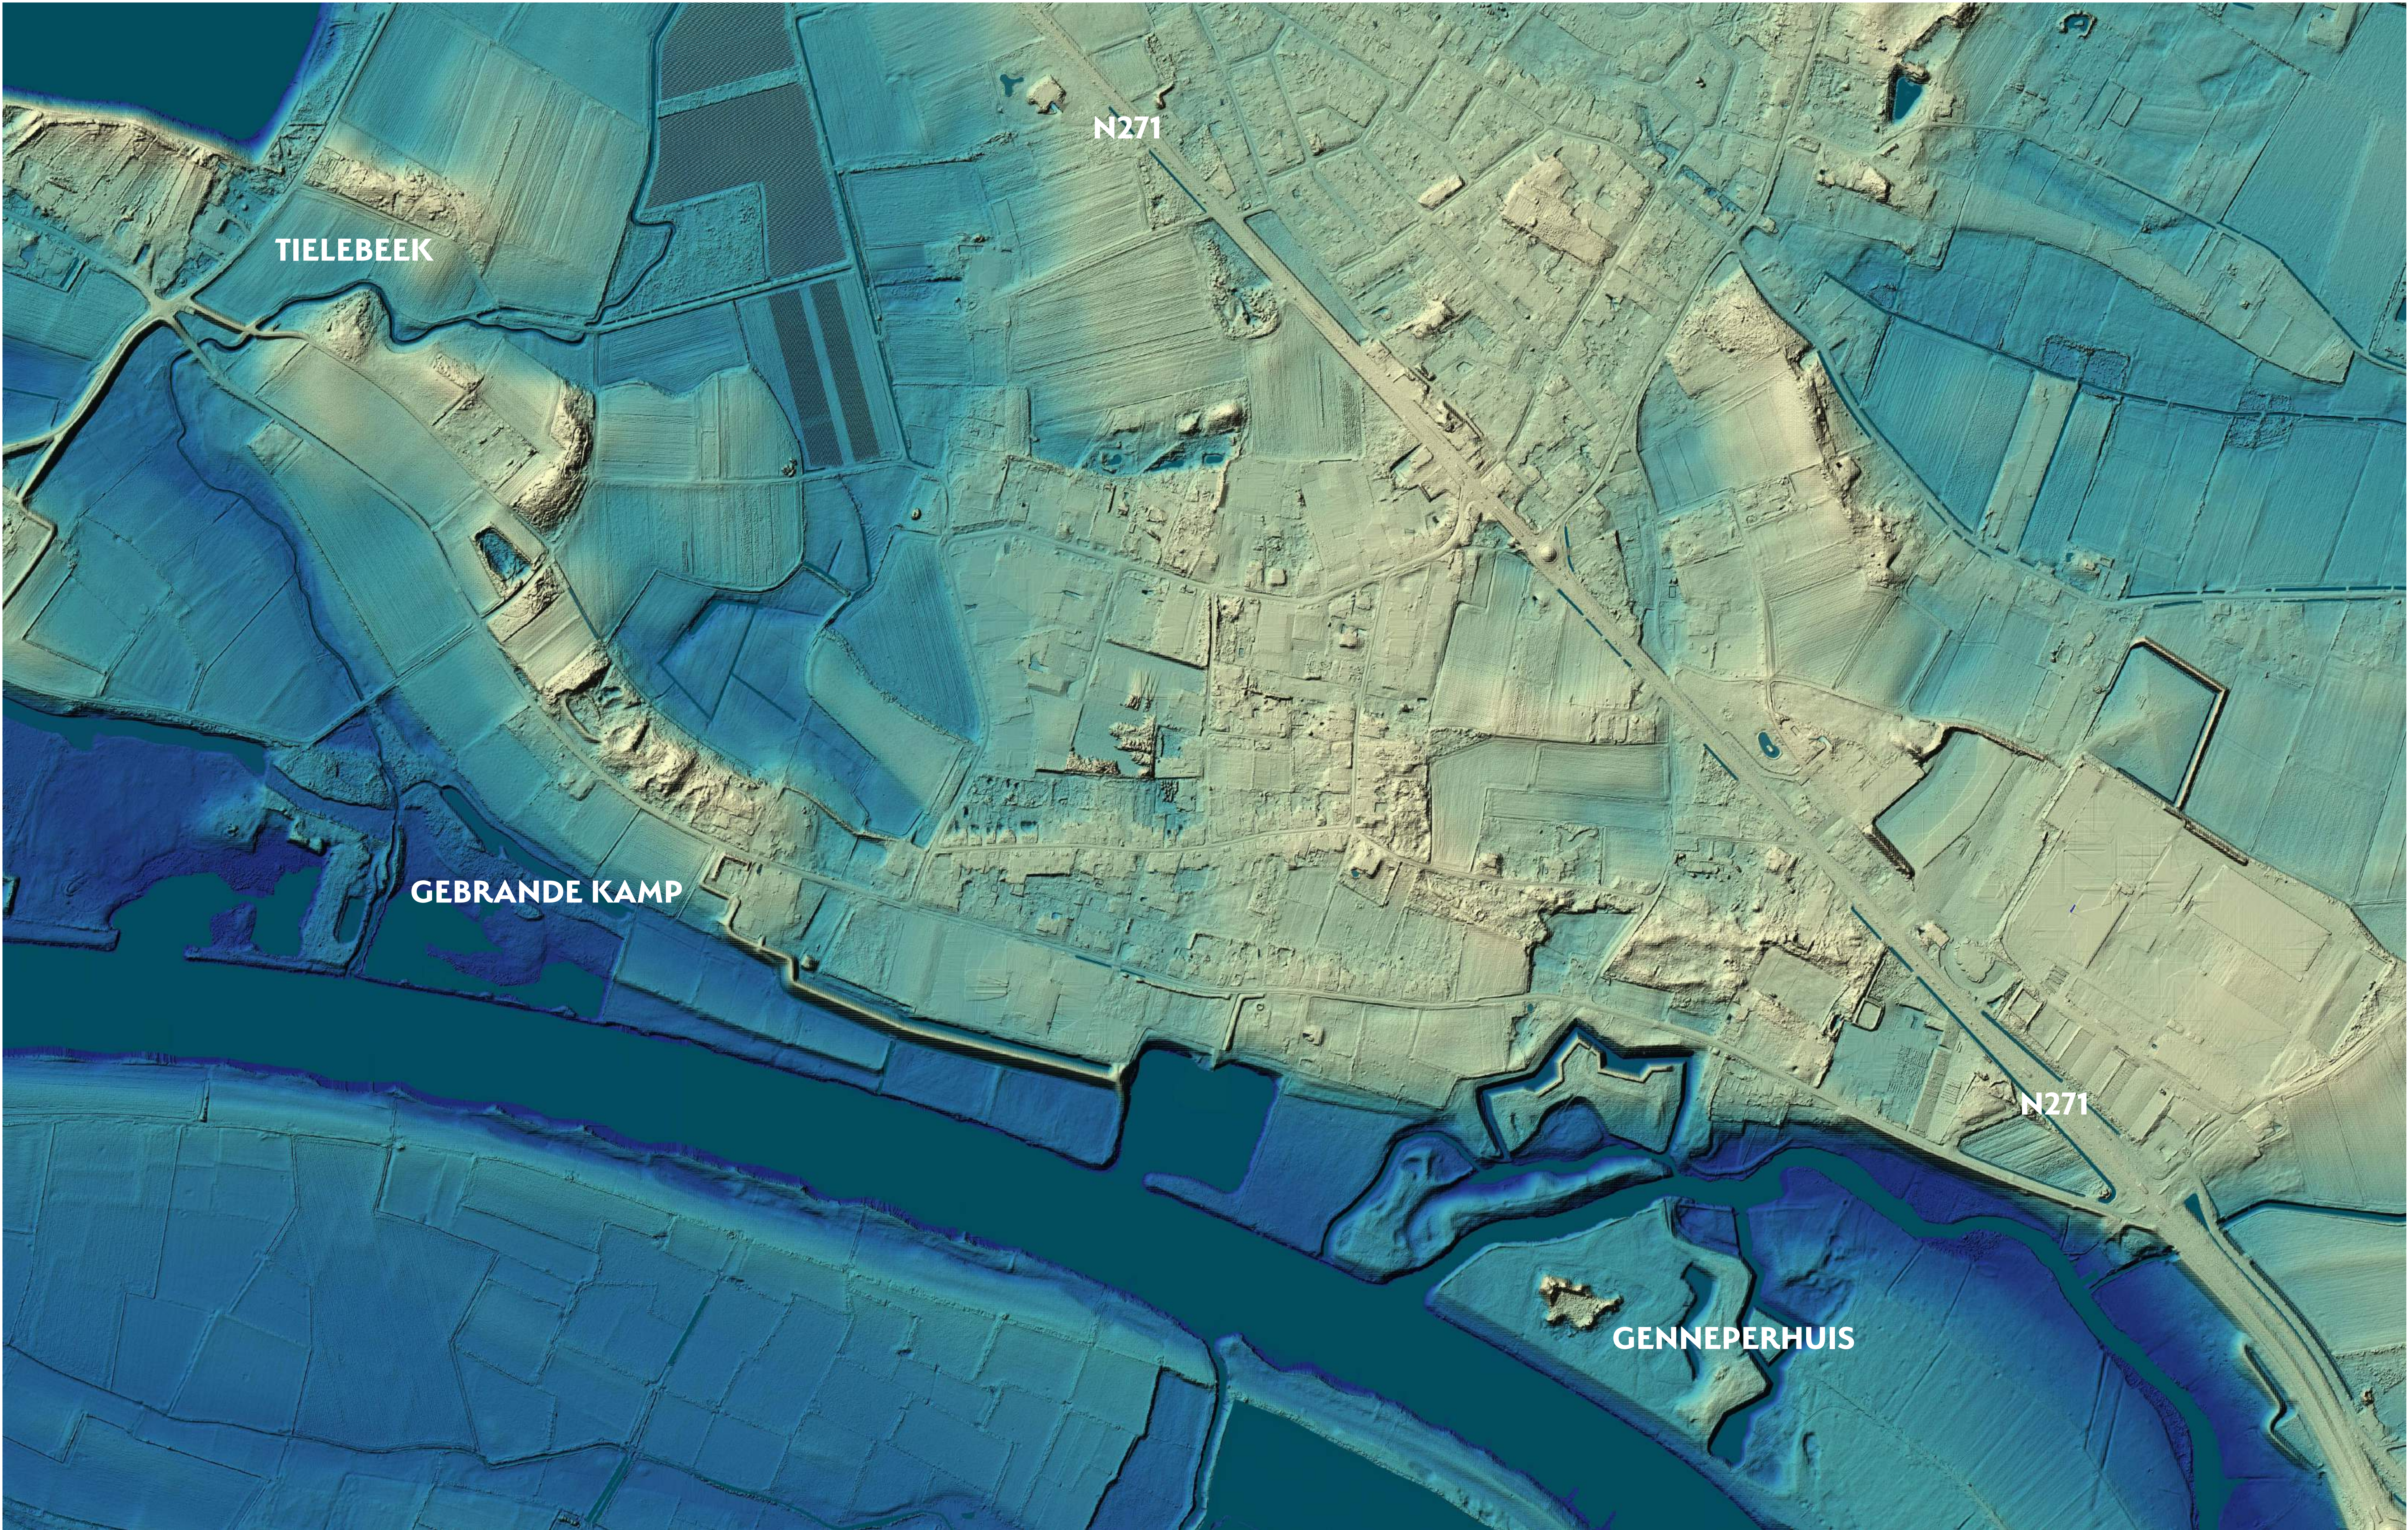



# Rivierduin CONCEPT dijkontwerp

juni – 2024


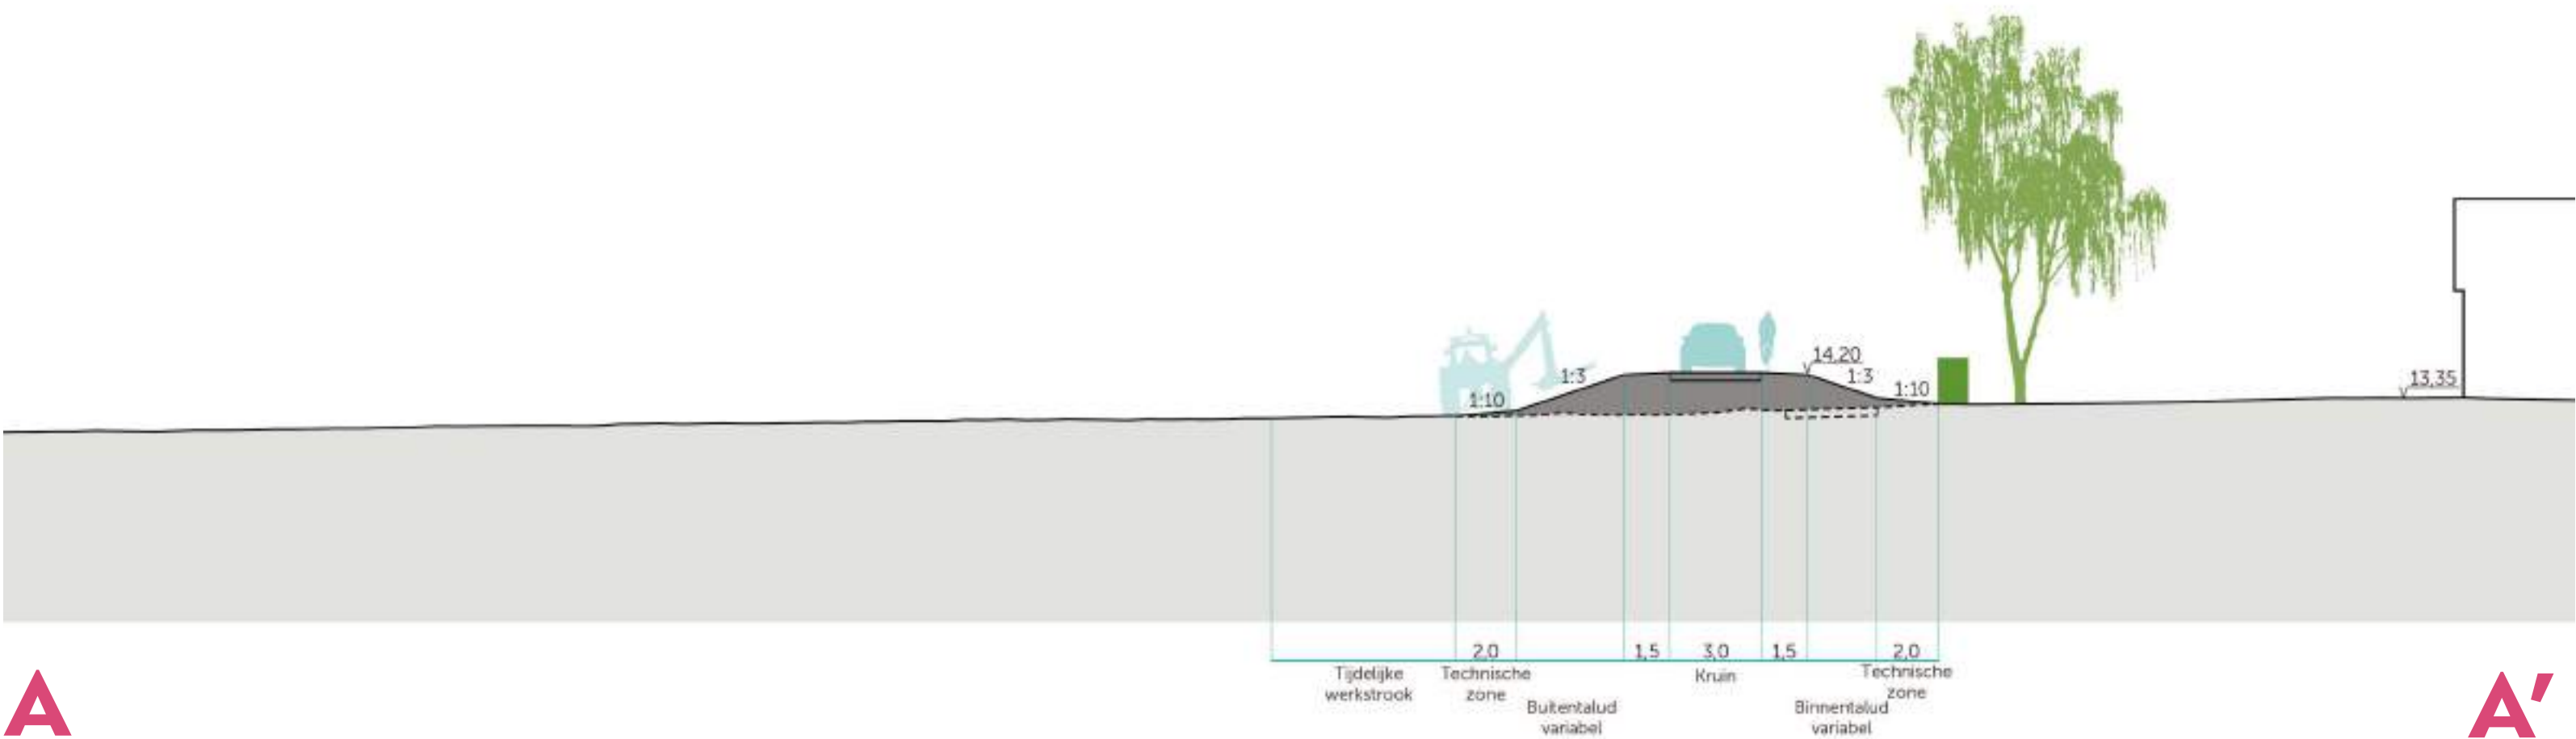


- Legenda**
- Kruin
  - Talud
  - Technische zone
  - Steunberm
  - +14,50 NAP Kruinhoogte (+ ca. 0,20m aanleghoogte)
  - Rijbaan/dijkovergang
  - Tijdelijke werkstrook
  - Ontsluiting weg
  - Ontsluiting fiets
  - Ontsluiting erf/perceel
  - Ontsluiting beheer
  - Bestaande watergang
  - Duiker



# Rivierduin CONCEPT dijkontwerp


juni – 2024

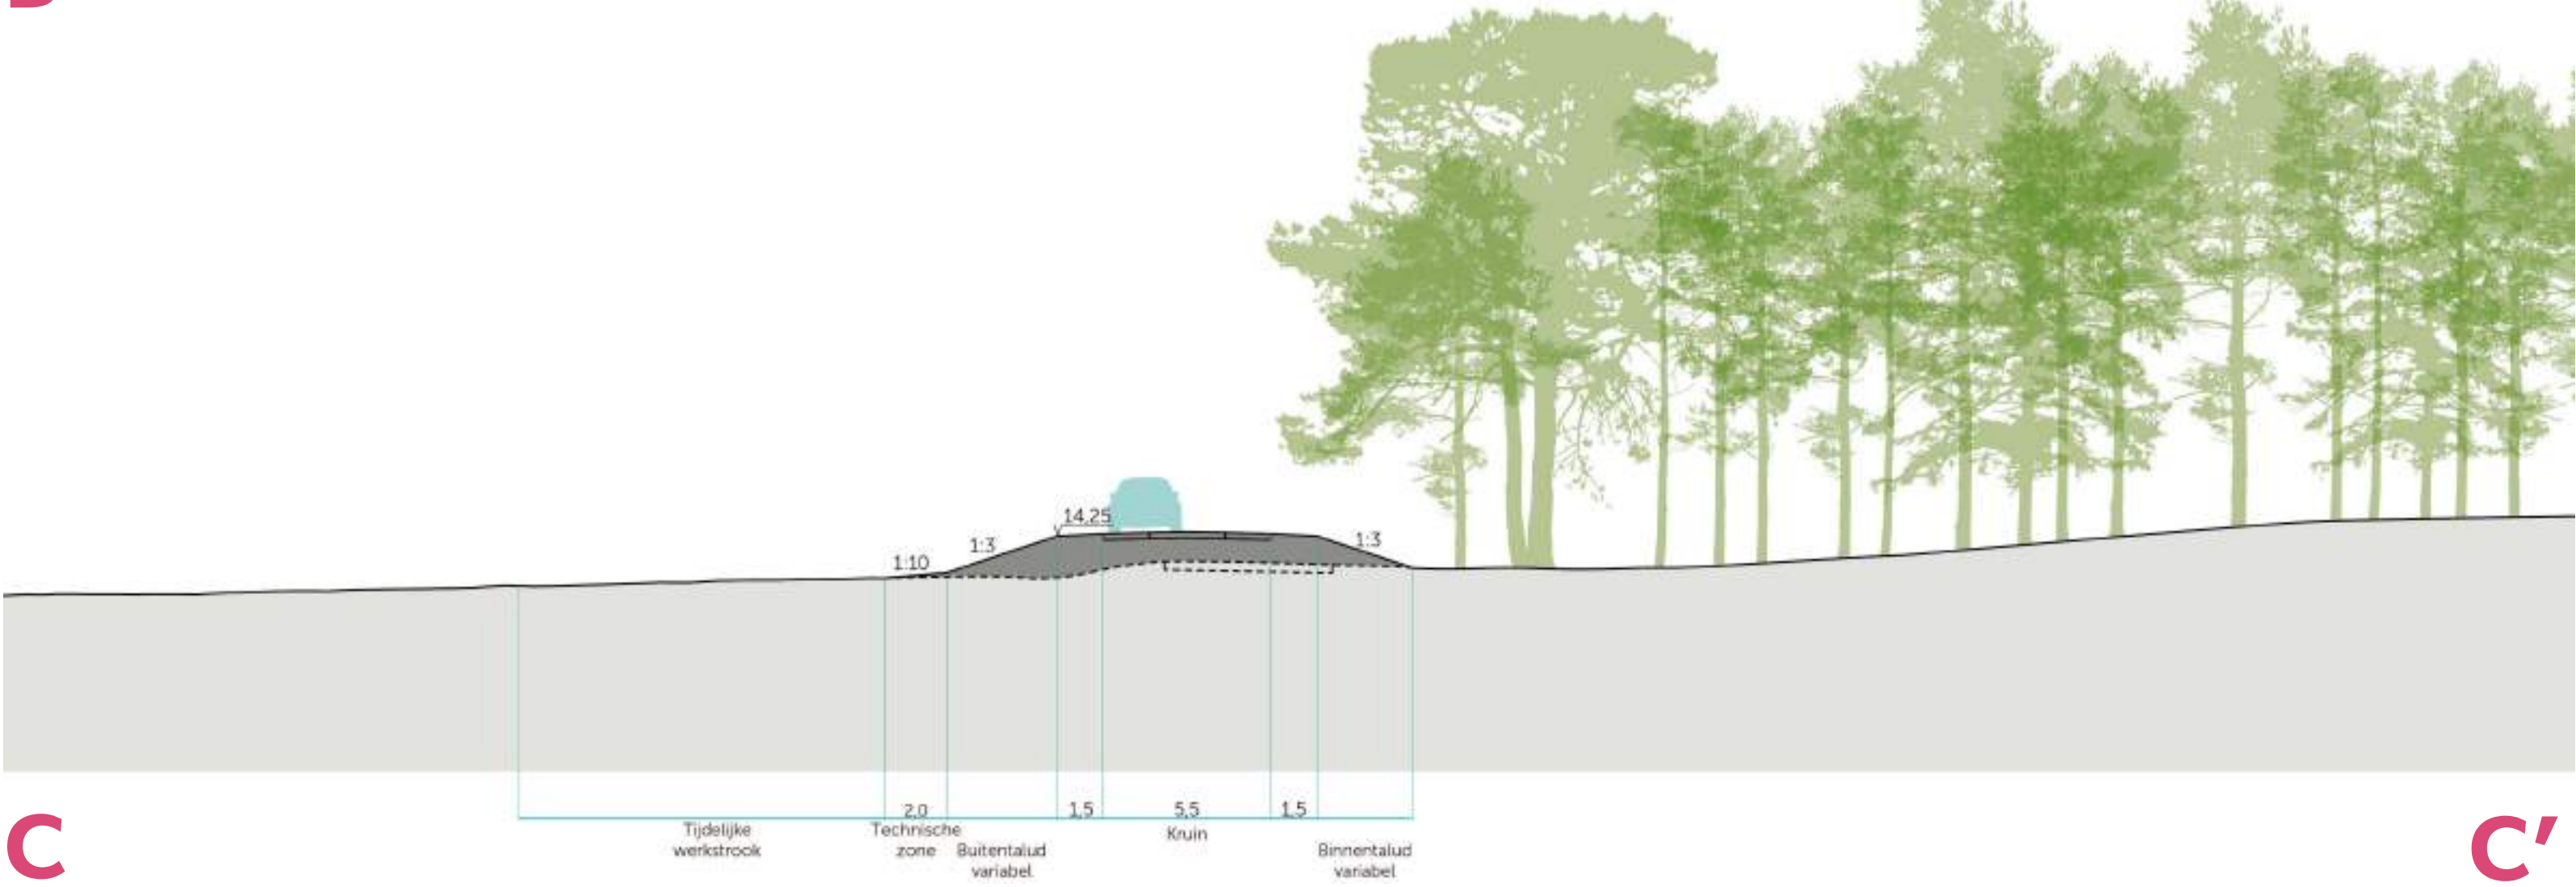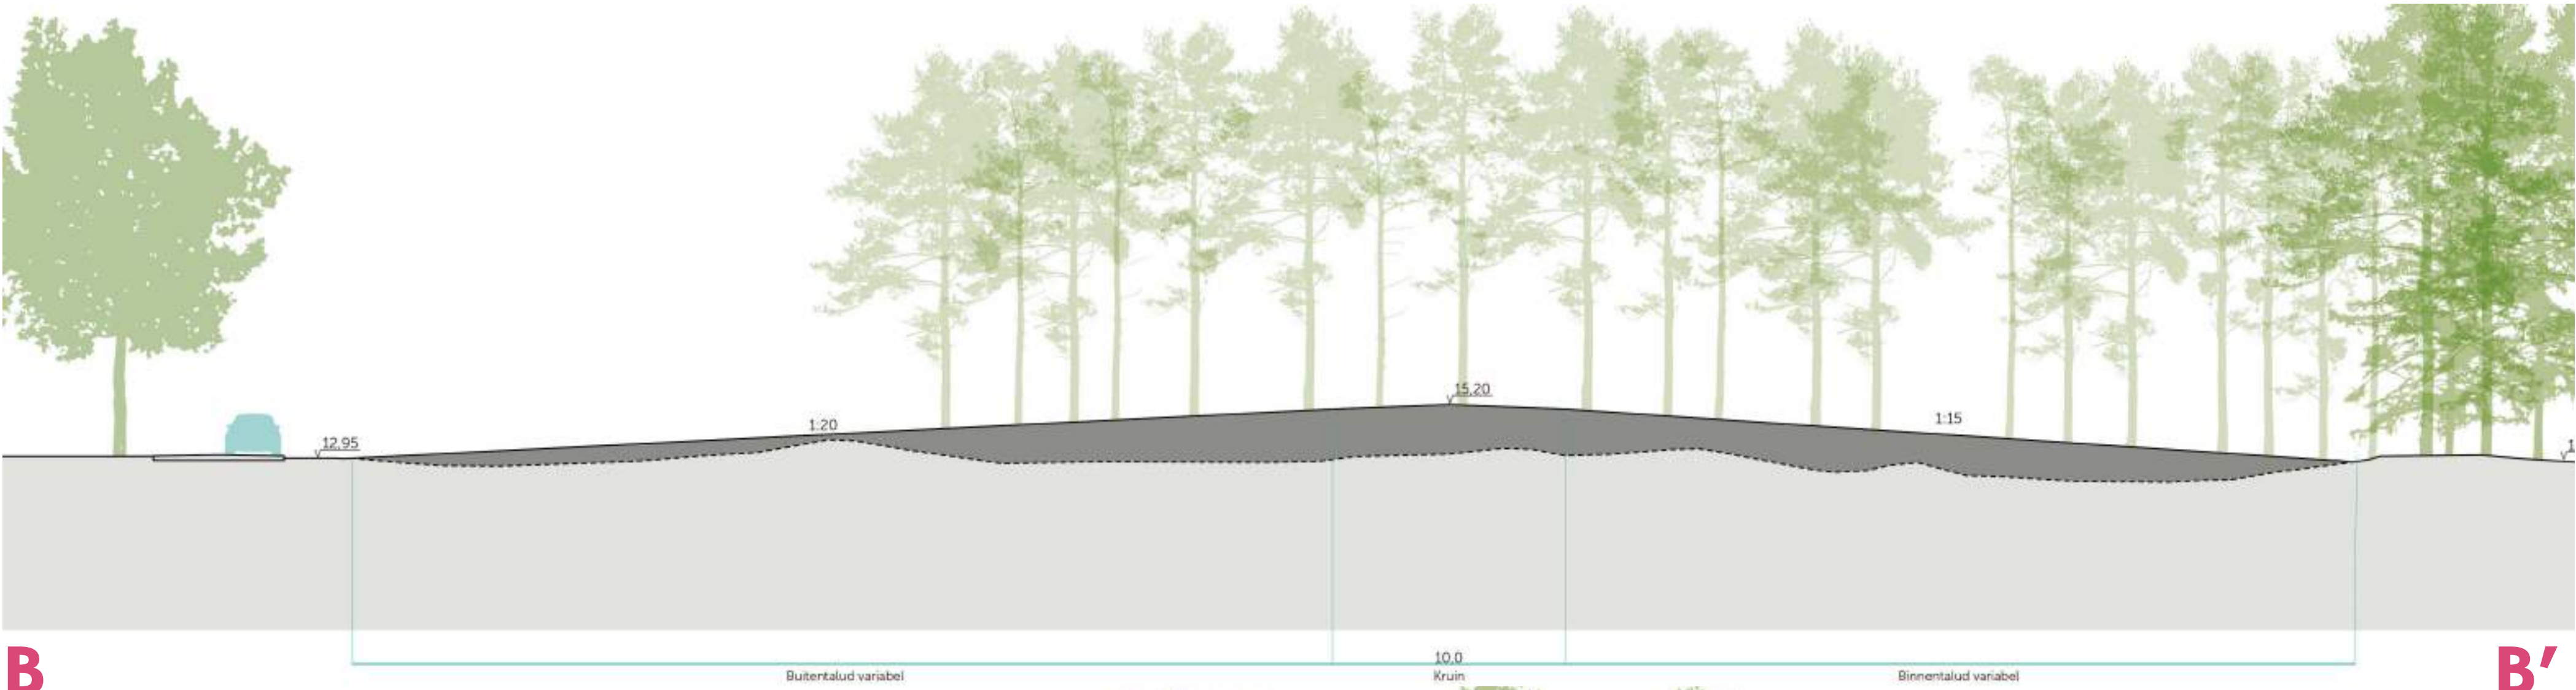

- Legenda**
- Kruin
  - Talud
  - Technische zone
  - Steunberm
  - +14,50 NAP Kruinhoogte (+ ca. 0,20m aanleghoogte)
  - Rijbaan/dijkovergang
  - Tijdelijke werkstrook
  - Ontsluiting weg
  - Ontsluiting fiets
  - Ontsluiting erf/perceel
  - Ontsluiting beheer
  - Bestaande watergang
  - Duiker

**C**  
Profiel en maatvoering onder voorbehoud van verdere berekeningen en detaillering




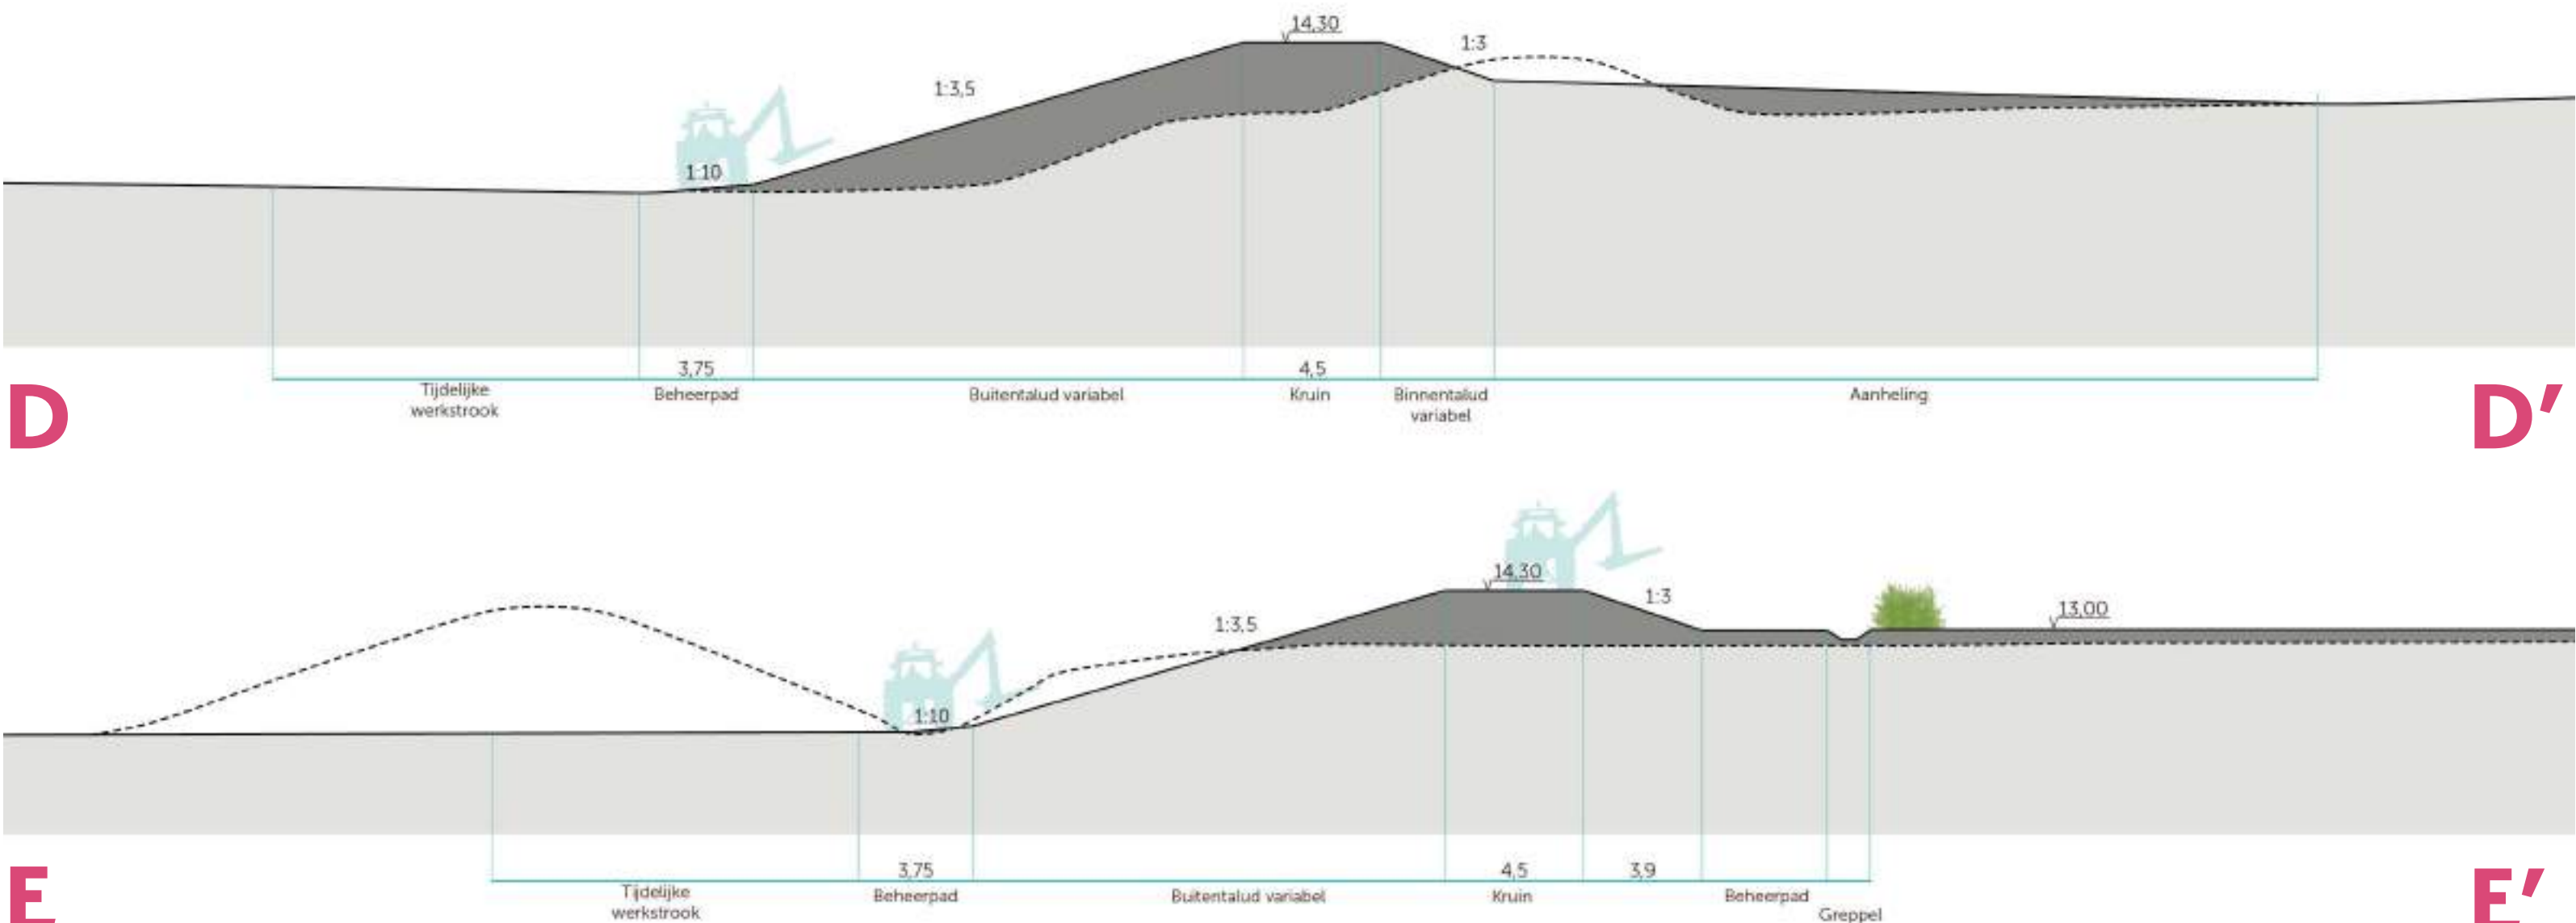

Profiel en maatvoering onder voorbehoud van verdere berekeningen en detaillering

- Legenda**
- Kruin
  - Talud
  - Technische zone
  - Steunberm
  - +14,50 NAP
  - Nader te detailleren
  - Rijbaan/dijkovergang
  - Tijdelijke werkstrook
  - Ontsluiting weg
  - Ontsluiting fiets
  - Ontsluiting erf/perceel
  - Ontsluiting beheer
  - Bestaande watergang
  - Duiker




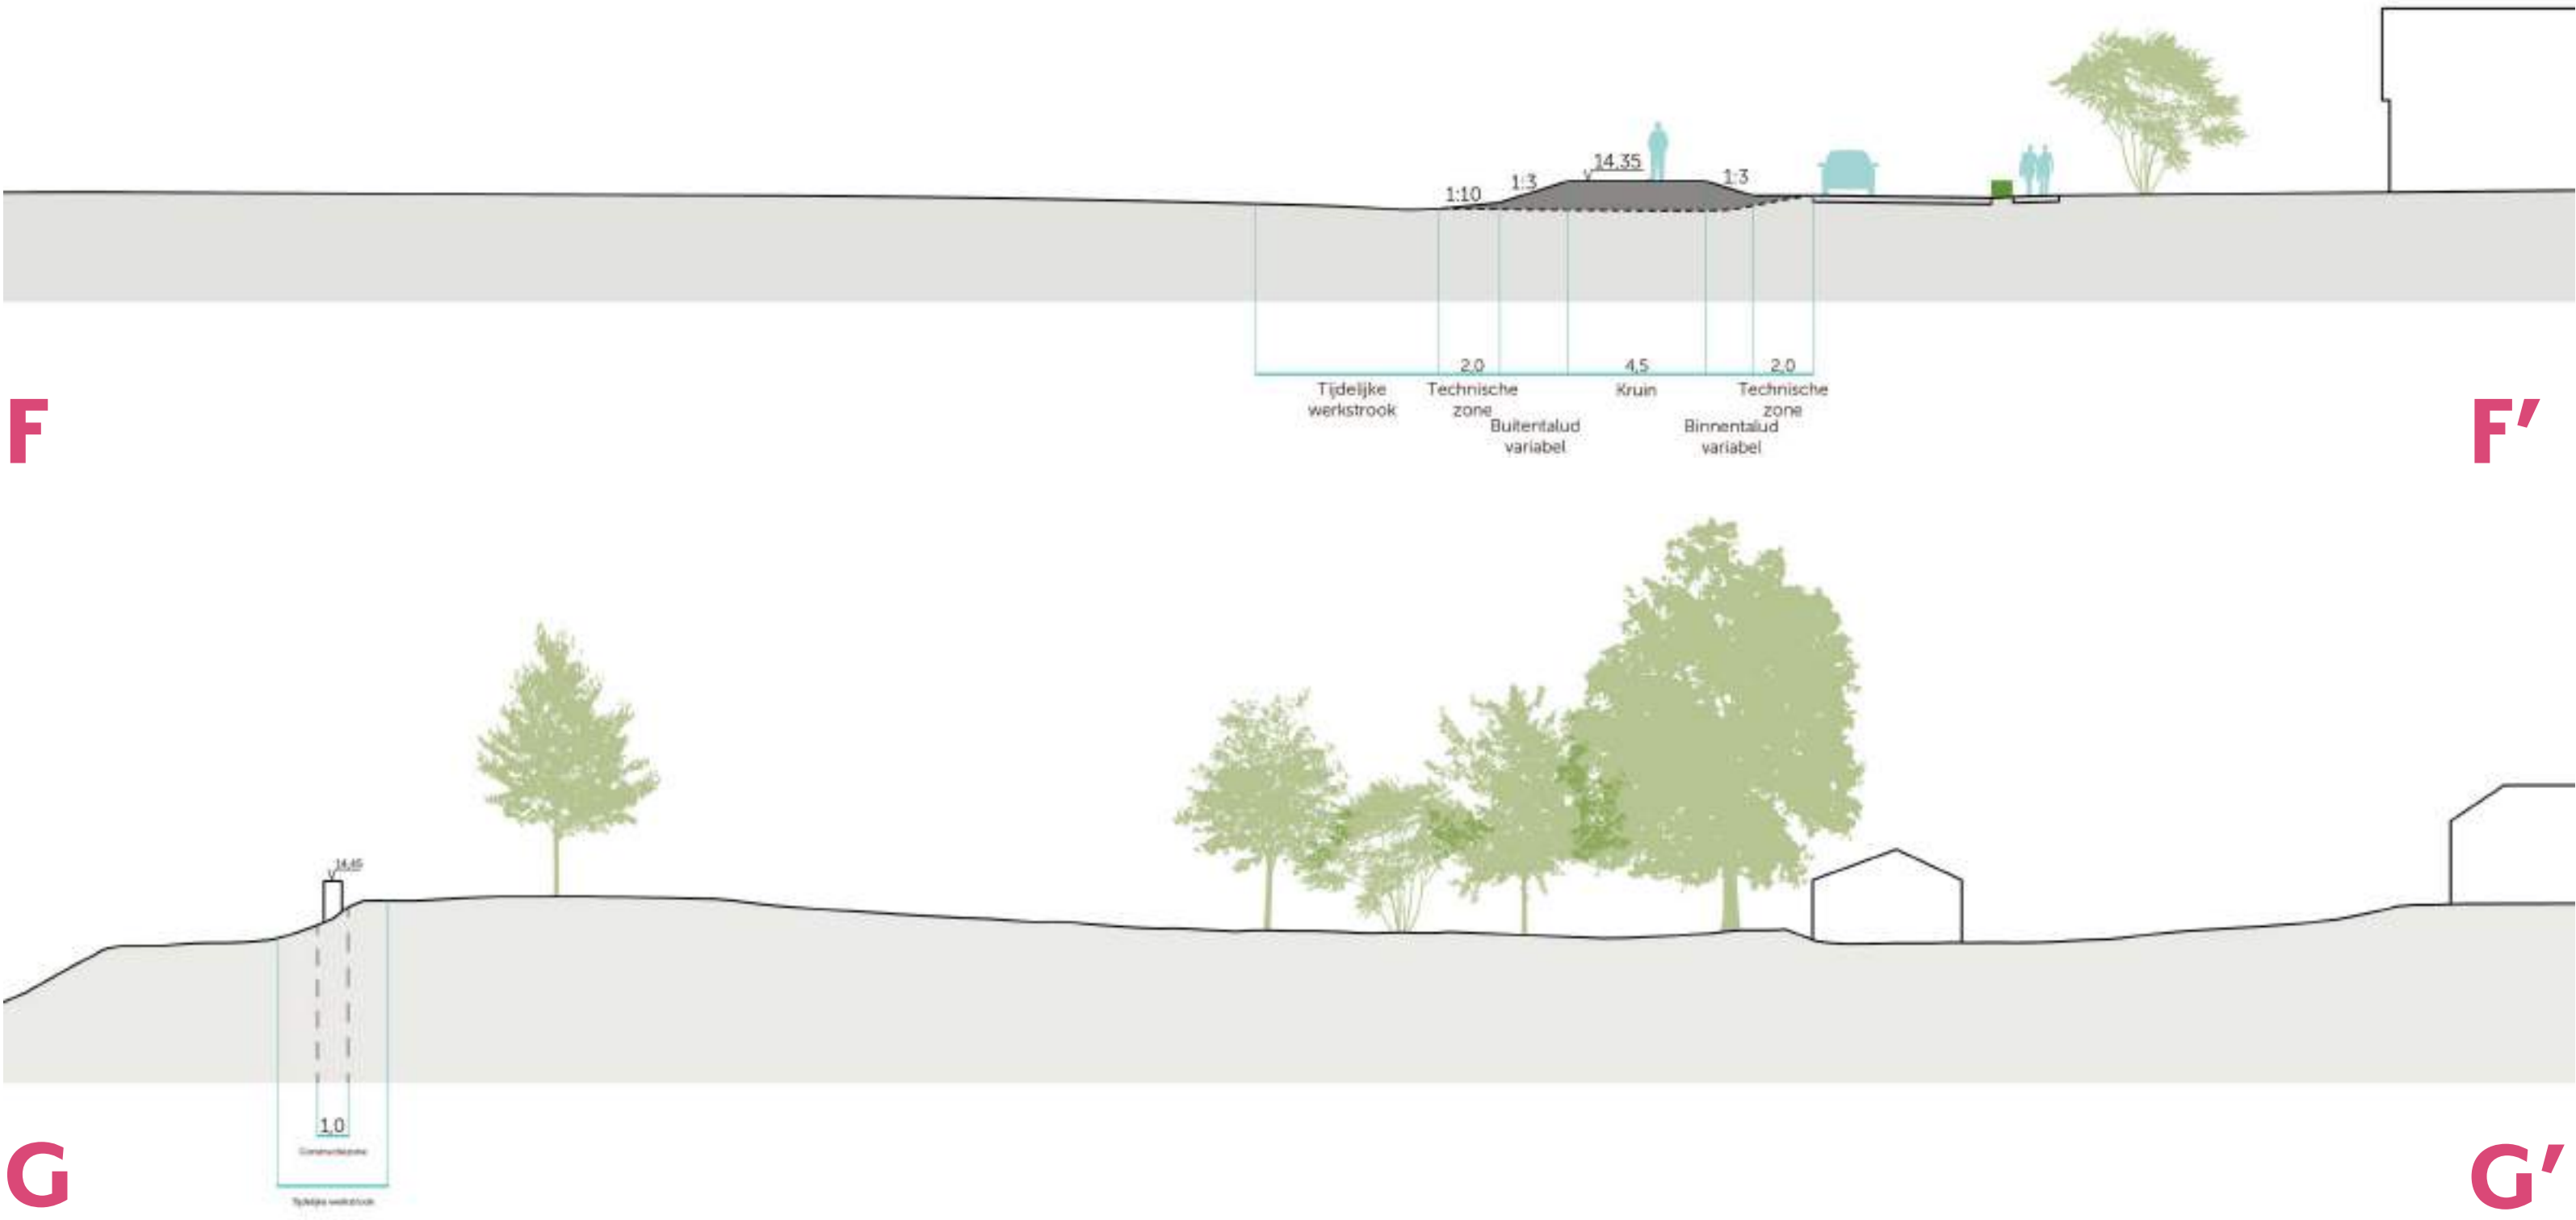

**G**  
Profiel en maatvoering onder voorbehoud van verdere berekeningen en detaillering

- Legenda**
- Kruin
  - Talud
  - Technische zone
  - Steunberm
  - +14,50 NAP Kruinhoogte (+ ca. 0,20m aanleghoogte)
  - Rijbaan/dijkovergang
  - Tijdelijke werkstrook
  - Ontsluiting weg
  - Ontsluiting fiets
  - Ontsluiting erf/perceel
  - Ontsluiting beheer
  - Bestaande watergang
  - Duiker



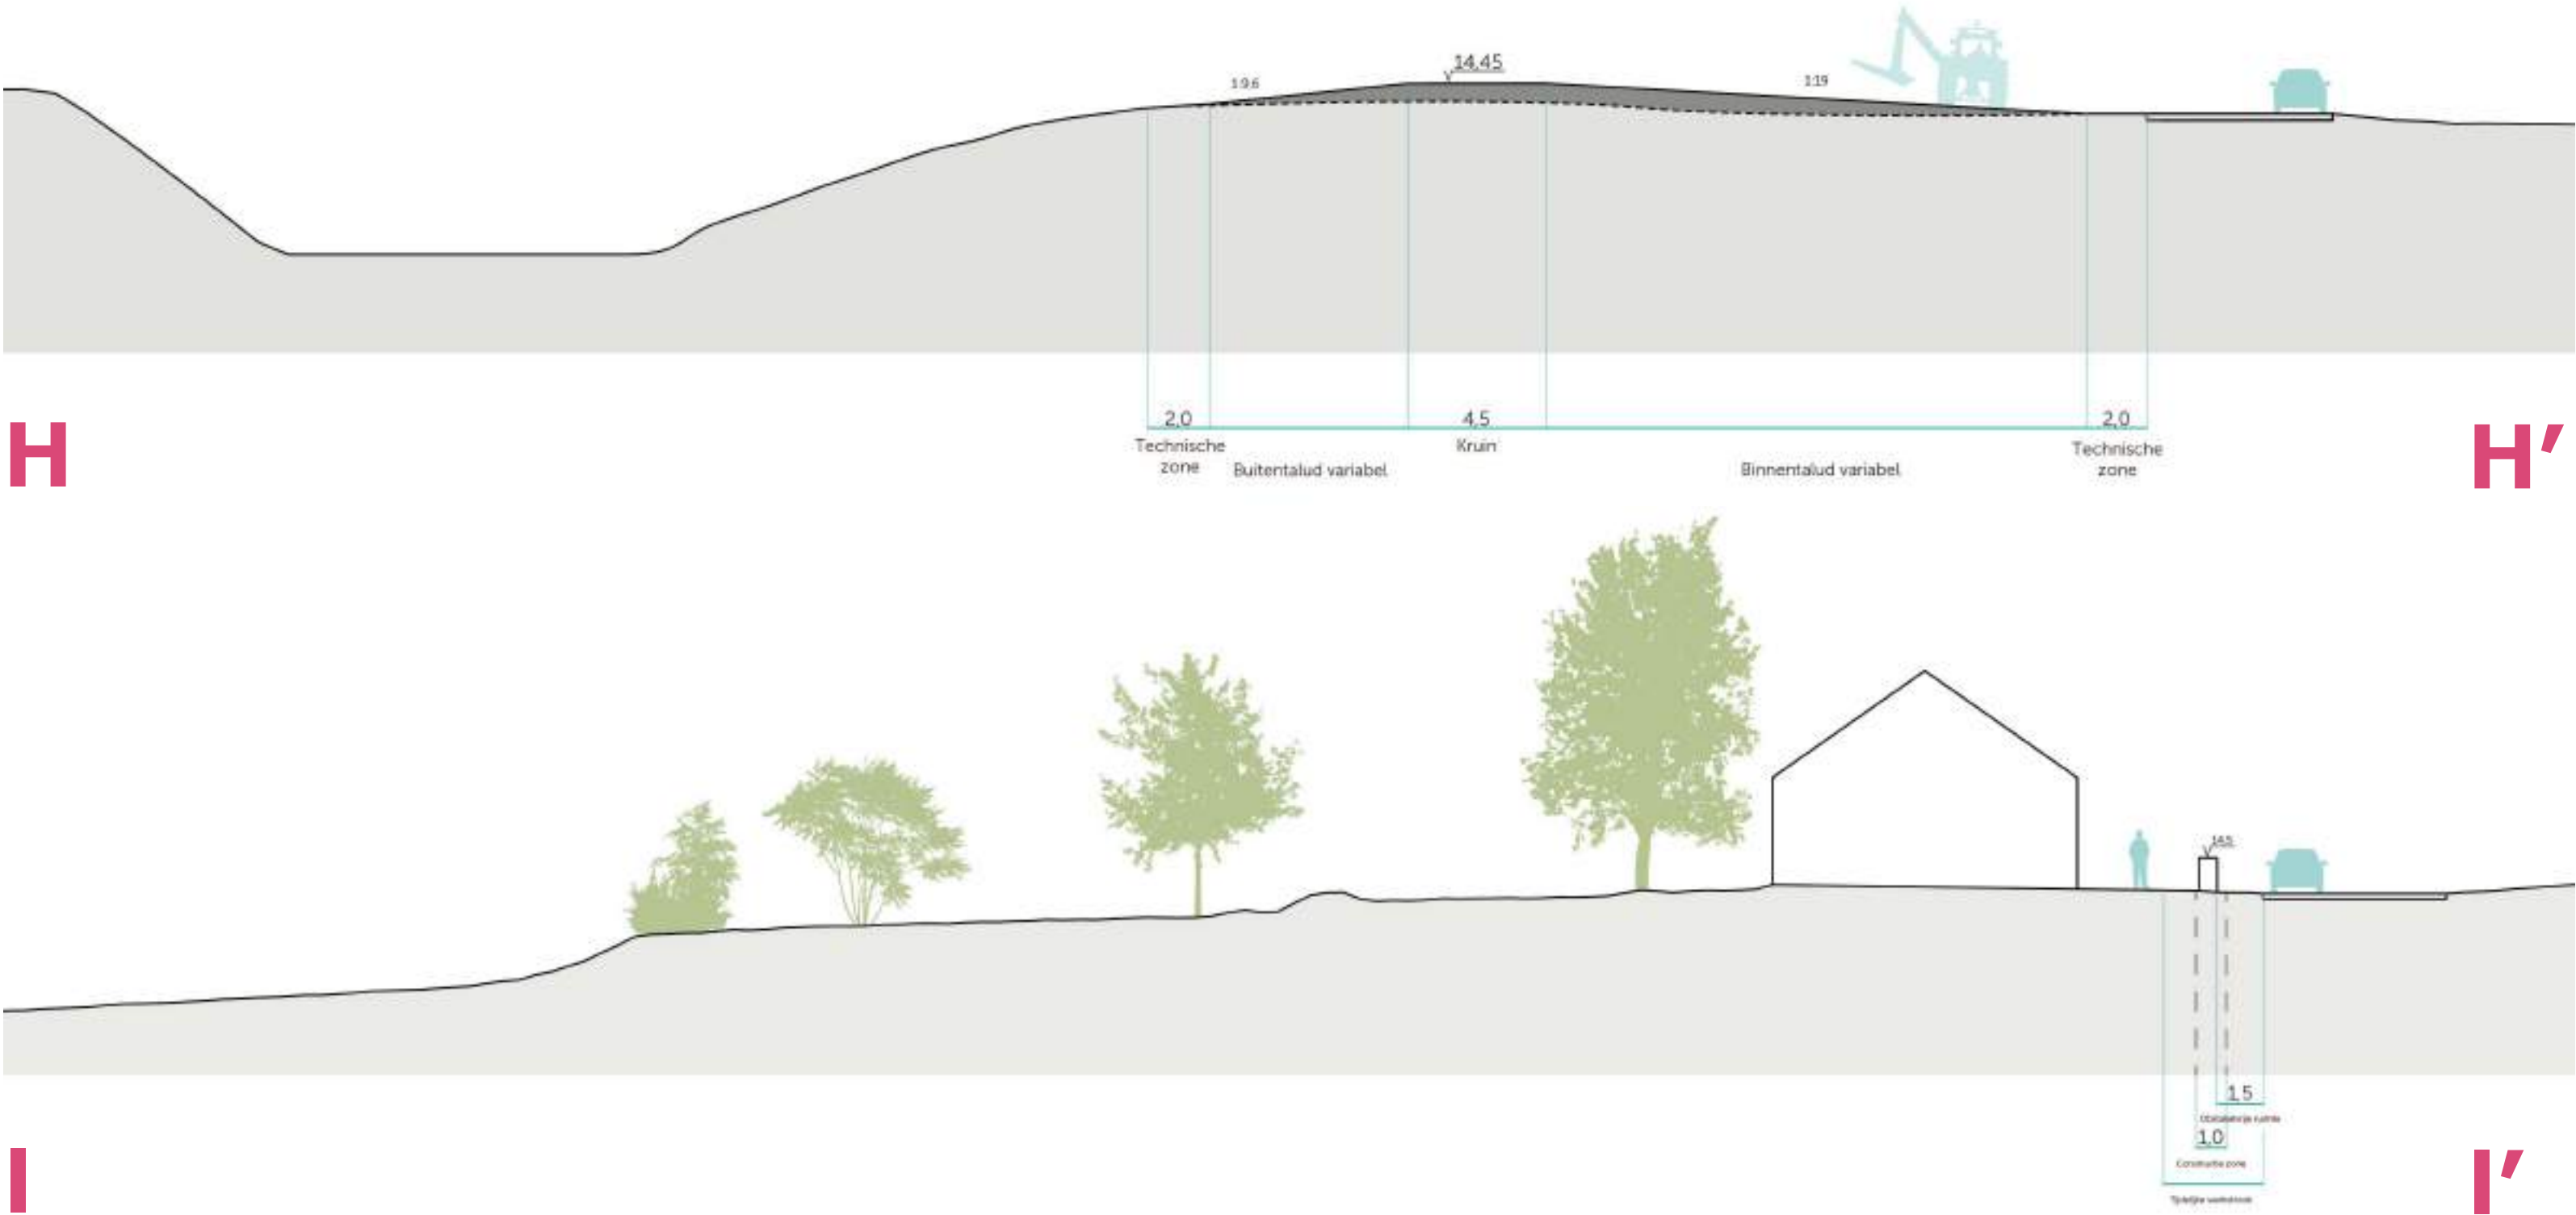

Profiel en maatvoering onder voorbehoud van verdere berekeningen en detaillering

Legenda

Kruin

Talud

Technische zone

Steunberm

+14,50 NAP

Kruinhoogte (+ ca. 0,20m aanleghoogte)

Rijbaan/dijkovergang

Tijdelijke werkstrook

Verticaal scherm

Coupure

Ontsluiting weg

Ontsluiting fiets


Ontsluiting erf/perceel

Ontsluiting beheer

Bestaande watergang

Duiker



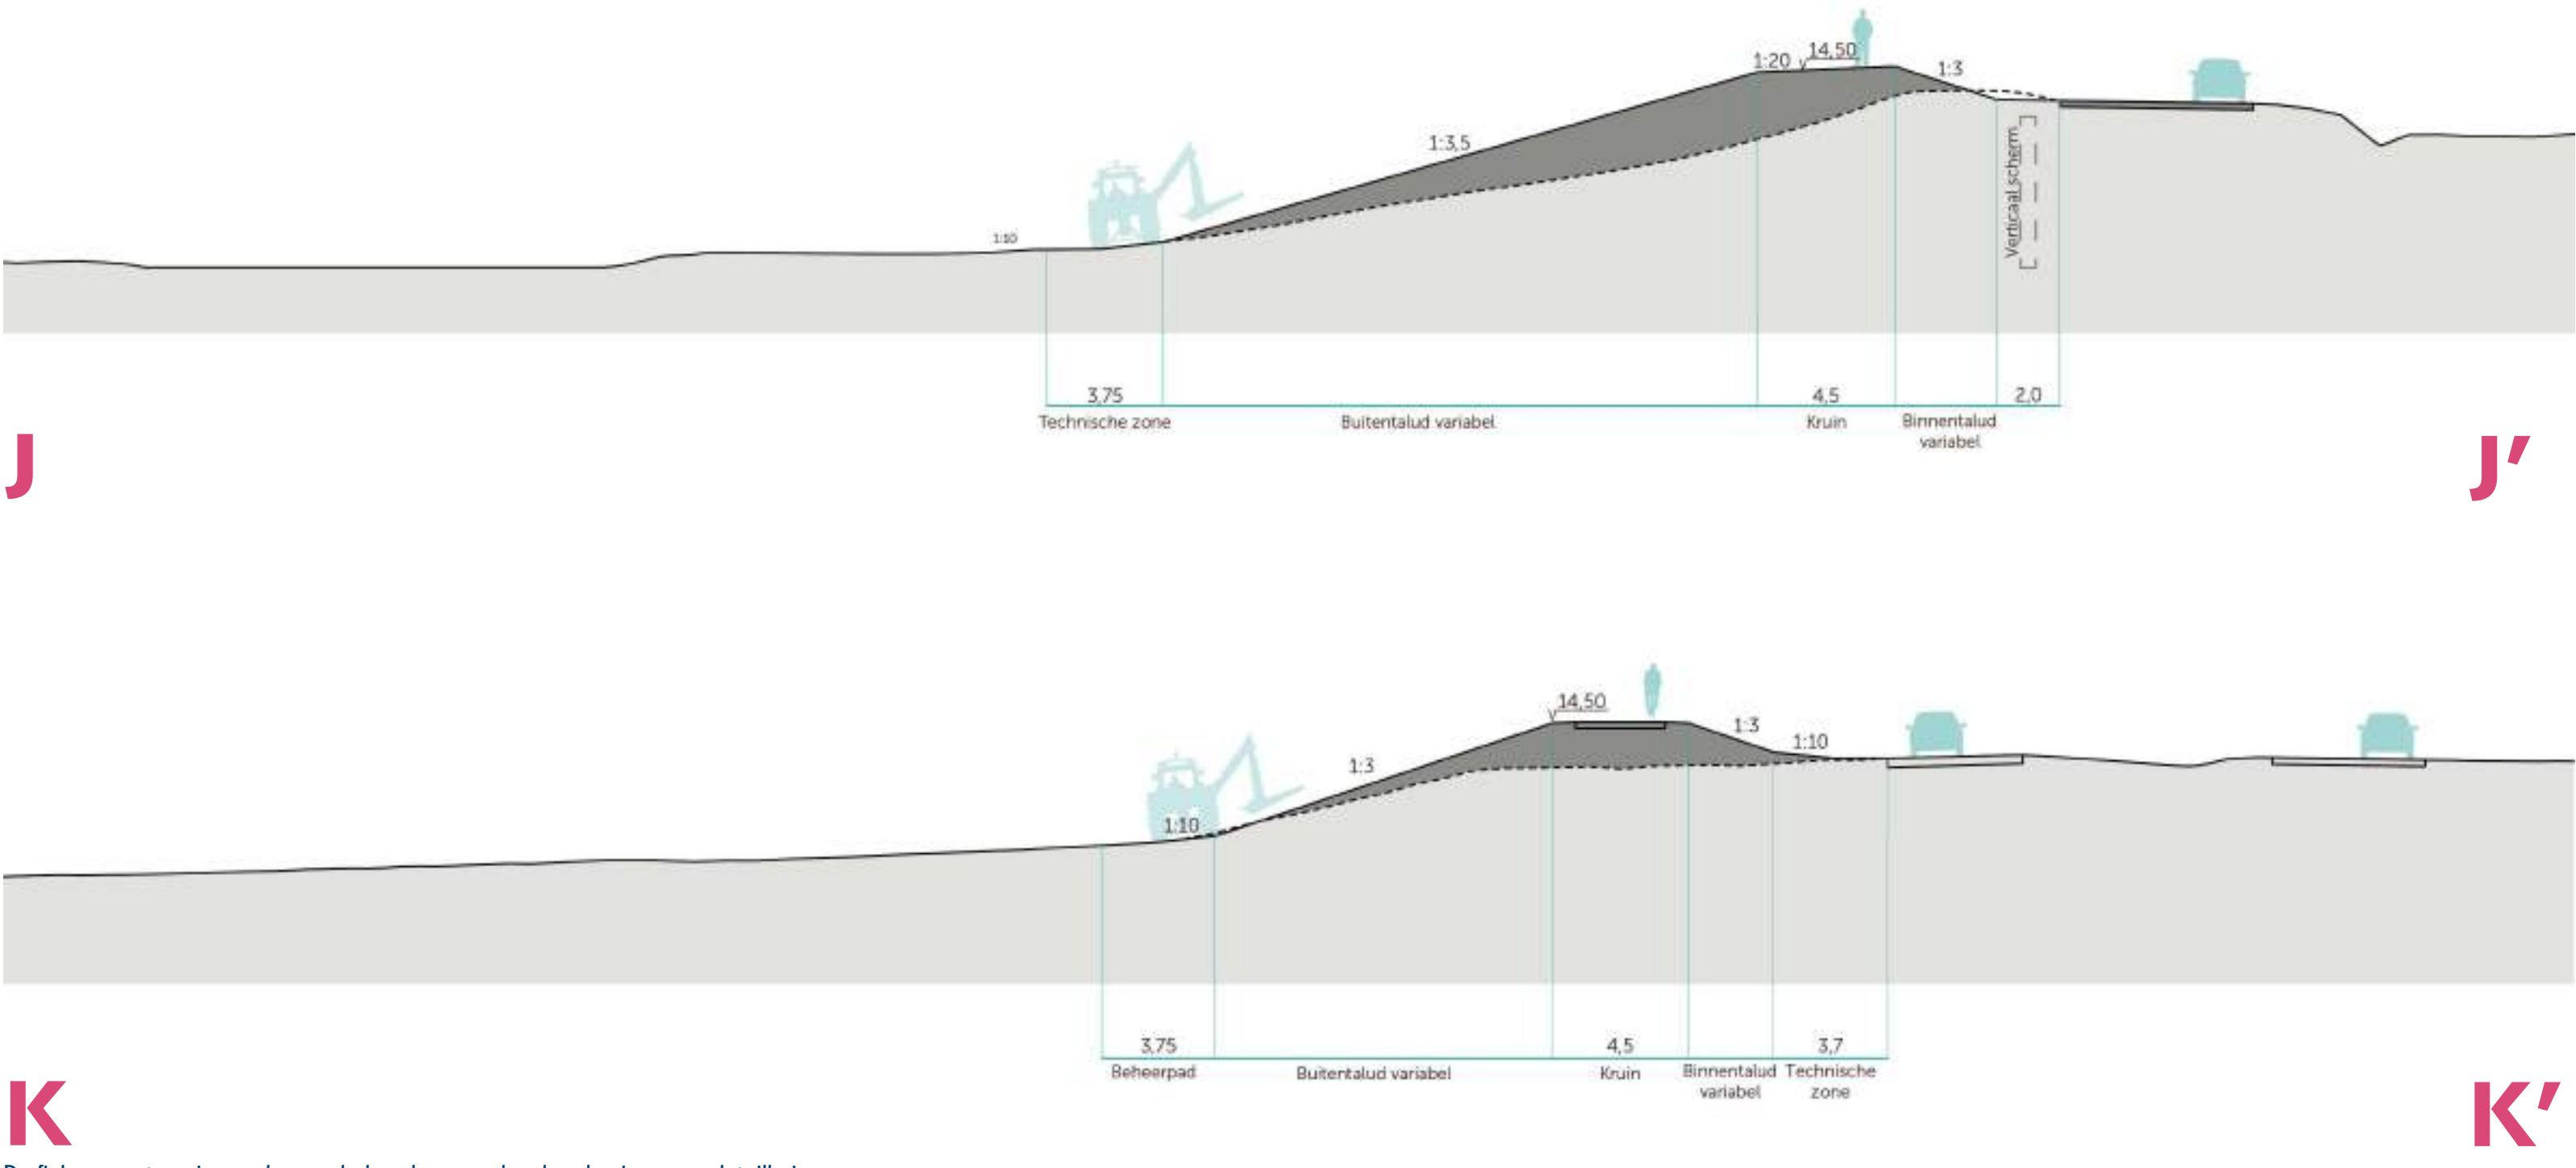

- Legenda**
- Kruin
  - Talud
  - Technische zone
  - Steunberm
  - +14,50 NAP
  - Rijbaan/dijkovergang
  - Tijdelijke werkstrook
  - Verticaal scherm
  - Coupure
  - Ontsluiting weg
  - Ontsluiting fiets
  - Ontsluiting erf/perceel
  - Ontsluiting beheer
  - Bestaande watergang
  - Duiker



# KRW-maatregelen Milsbeekse uiterwaarden


juni – 2024





# Entreegebied Milsbeekse uiterwaarden

juni – 2024

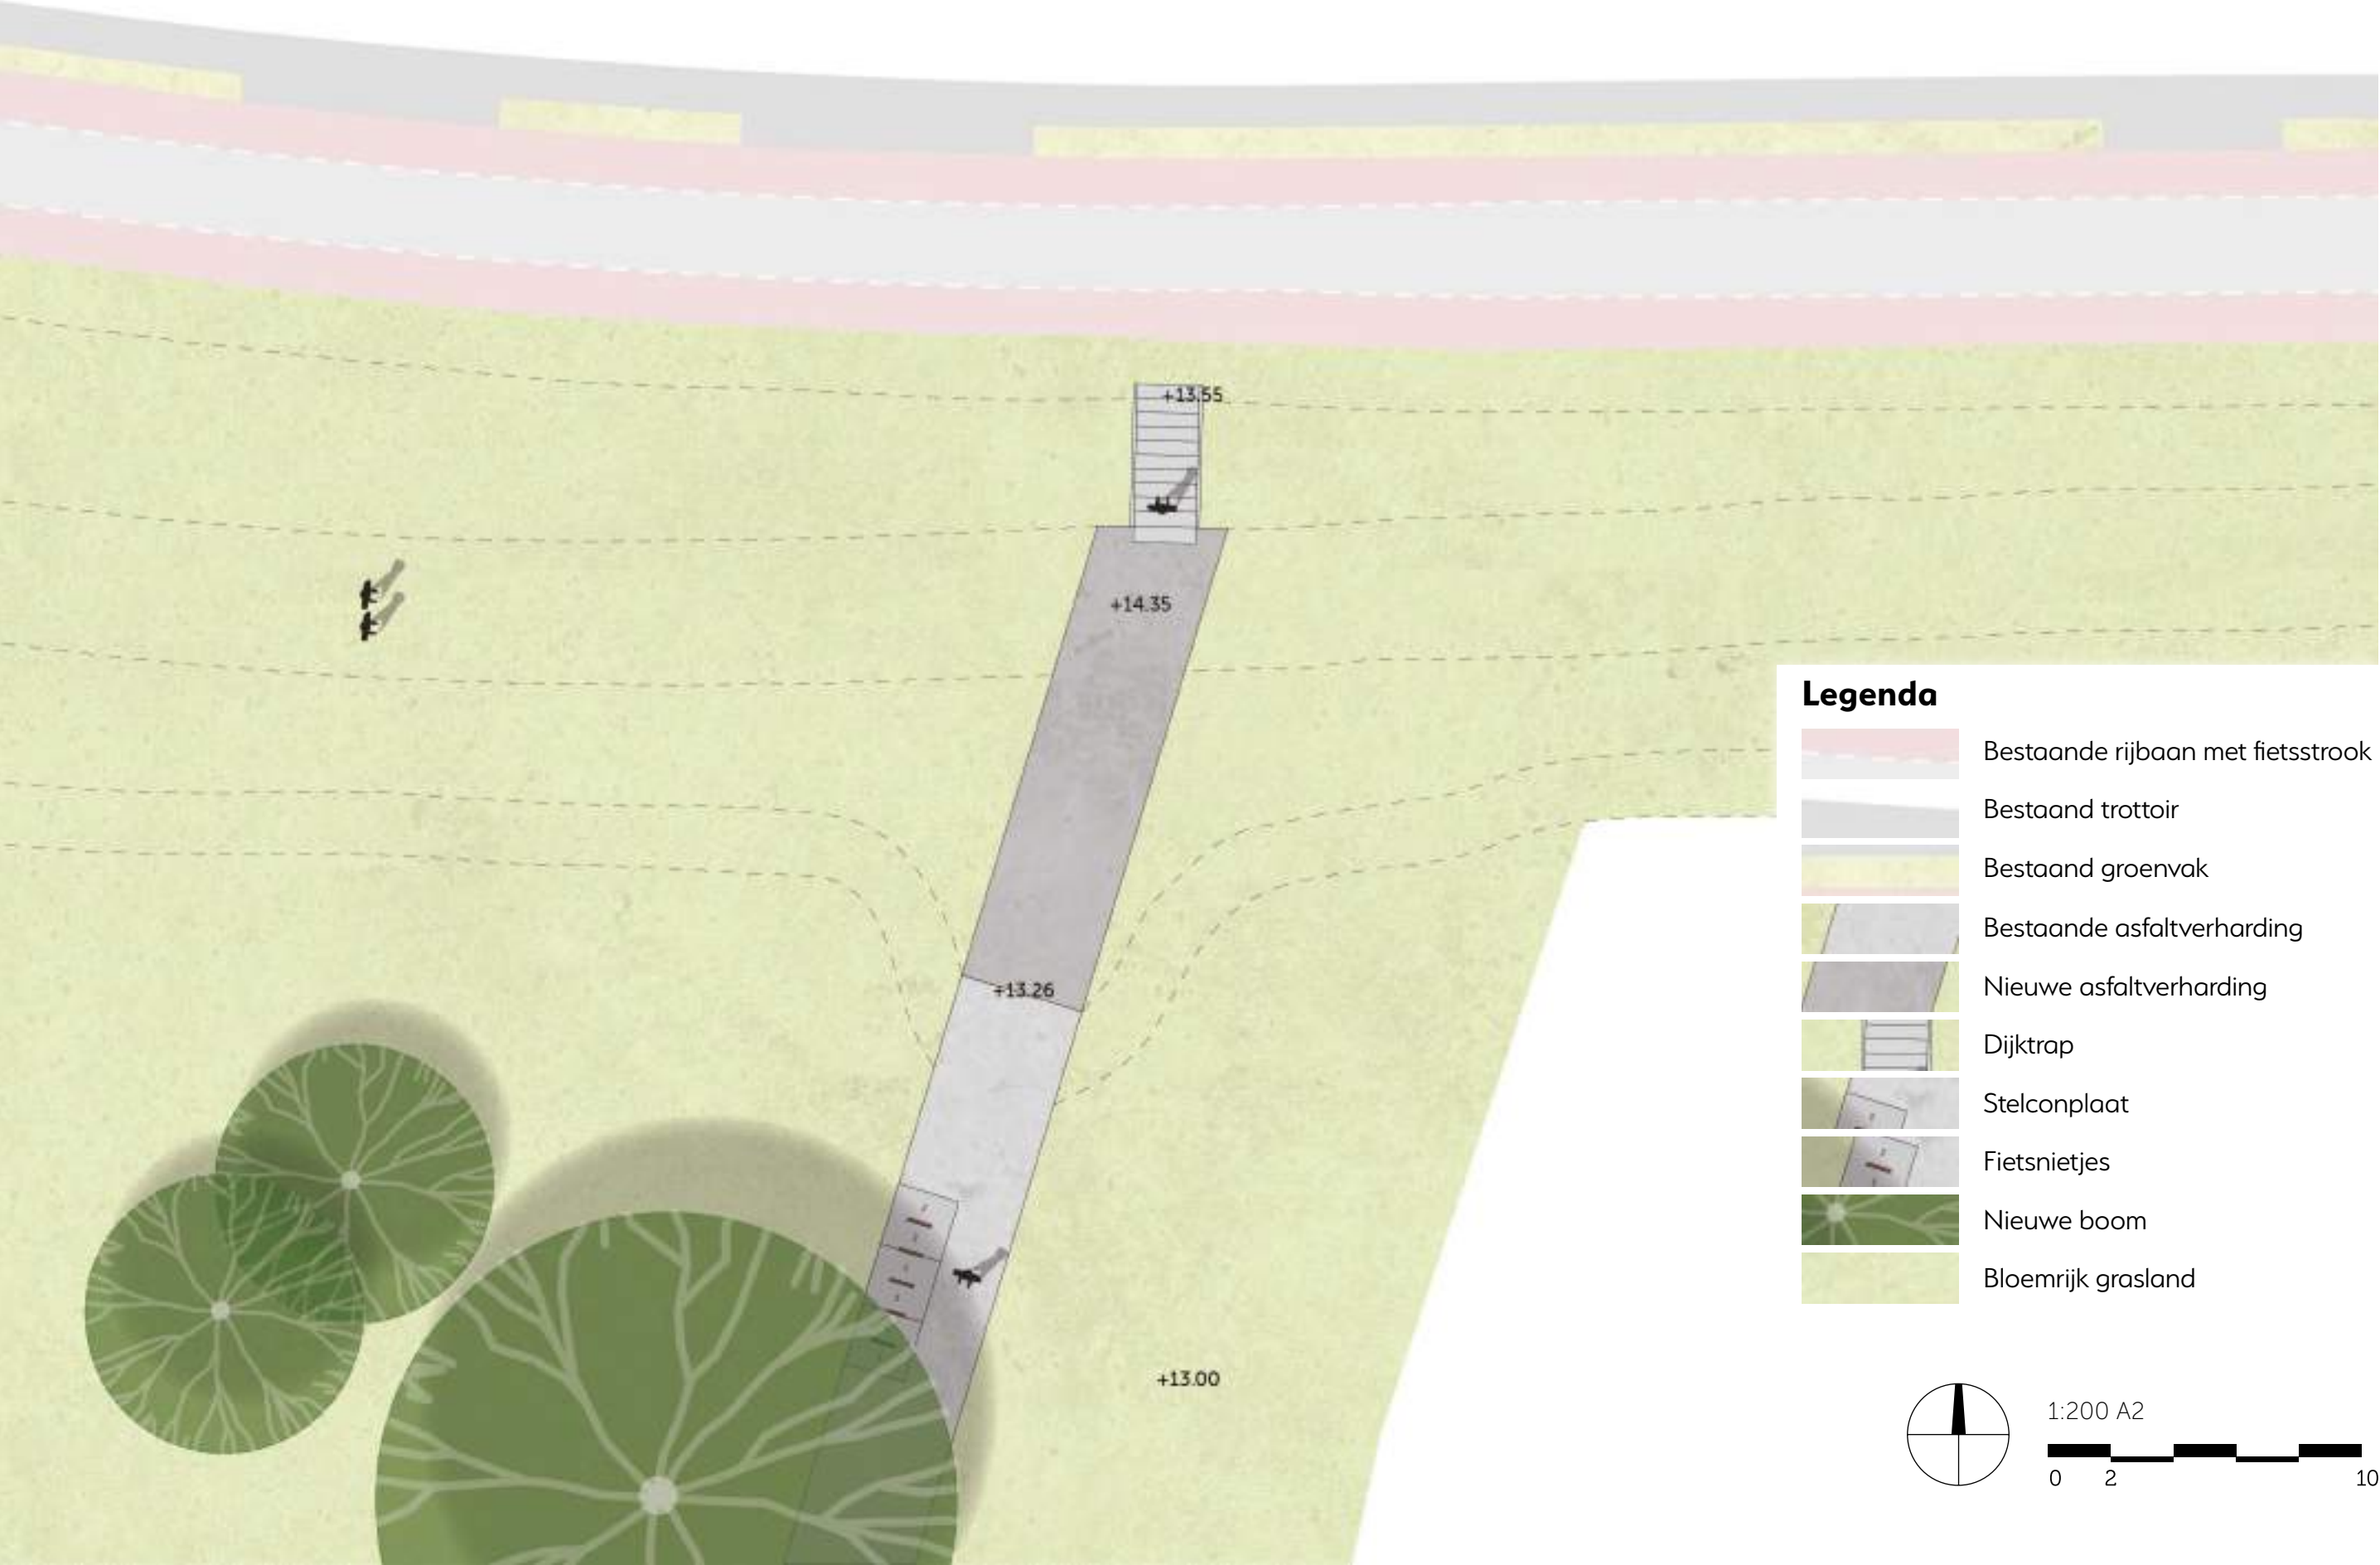



# Verbeelding ontwerp loswal

juni – 2024





# Een reactie geven op de maatregelen KRW - Milsbeekse uiterwaard

- Van **18 juni tot en met 30 juli** kunt u een reactie geven op de maatregelen voor de KRW opgave in de Milsbeekse uiterwaard.
- Daarnaast kunt u en meedenken over de wijze waarop u betrokken wilt worden (participatie).
- Alle reacties worden betrokken in de verdere uitwerking van de maatregelen in het ontwerp-projectbesluit KRW - Milsbeekse uiterwaard.
- De kennisgeving is beschikbaar via **[www.lobvangennep.nl](http://www.lobvangennep.nl)**.
- Deze procedure staat los van het ontwerp-projectbesluit voor de dijkversterkingsopgave.

## De voorgestelde maatregelen

In de Milsbeekse uiterwaard wordt een aantal maatregelen verkend als oplossingsrichting om de waterkwaliteit te verbeteren. Deze maatregelen zijn:

- 1 Een eenzijdig aangetakte Maasgeul.
- 2 Ontwikkeling van kwelgraslanden ter plaatse van de voormalige havenplas.
- 3 Een geïsoleerde kwelgeul.
- 4 Vergraven van de toplaag in de rest van de uiterwaard om uitspoeling van stoffen zoals fosfaat en nitraat te beperken.

## Hoe kan ik reageren?



### Per post

Schriftelijk onder vermelding van:  
Kaderrichtlijn Water-maatregel  
Milsbeekse uiterwaard  
Waterschap Limburg t.a.v.  
Lob van Gennep Postbus 2207  
6040 CC, Roermond



### Mondeling

Neem contact op tijdens kantooruren met **088 - 88 90 354** voor het maken van een afspraak



### Digitaal

Stuur een e-mail naar **[info@lobvangennep.nl](mailto:info@lobvangennep.nl)**




# Procedure projectbesluit dijkversterking

- Het project Lob van Gennep werkt toe naar het ontwerp-projectbesluit. Dit document beschrijft alle dijkversterkingsmaatregelen en maatregelen om het gebied mooier en aantrekkelijker te maken.
- Het ontwerp-projectbesluit wordt gepubliceerd in het najaar van 2024.
- Na publicatie kan iedereen die dat wenst reageren op de inhoud van het ontwerp-projectbesluit door middel van een zienswijze. Die reactieperiode duurt zes weken.
- Alle zienswijzen worden behandeld en beantwoord in de verdere besluitvorming.
- Vaststelling van de definitieve plannen komt met de publicatie van het projectbesluit. Dit is naar verwachting medio 2025.



# Werking gebied en zonering bij dijken

Het is belangrijk om bestaande, maar ook nog aan te leggen waterkeringen (dijken of constructies) te beschermen. Daarom zijn er regels van toepassing over welke activiteiten, onder welke voorwaarden, zijn toegestaan op of rondom een waterkering. Dit is uitgewerkt in een zonering.

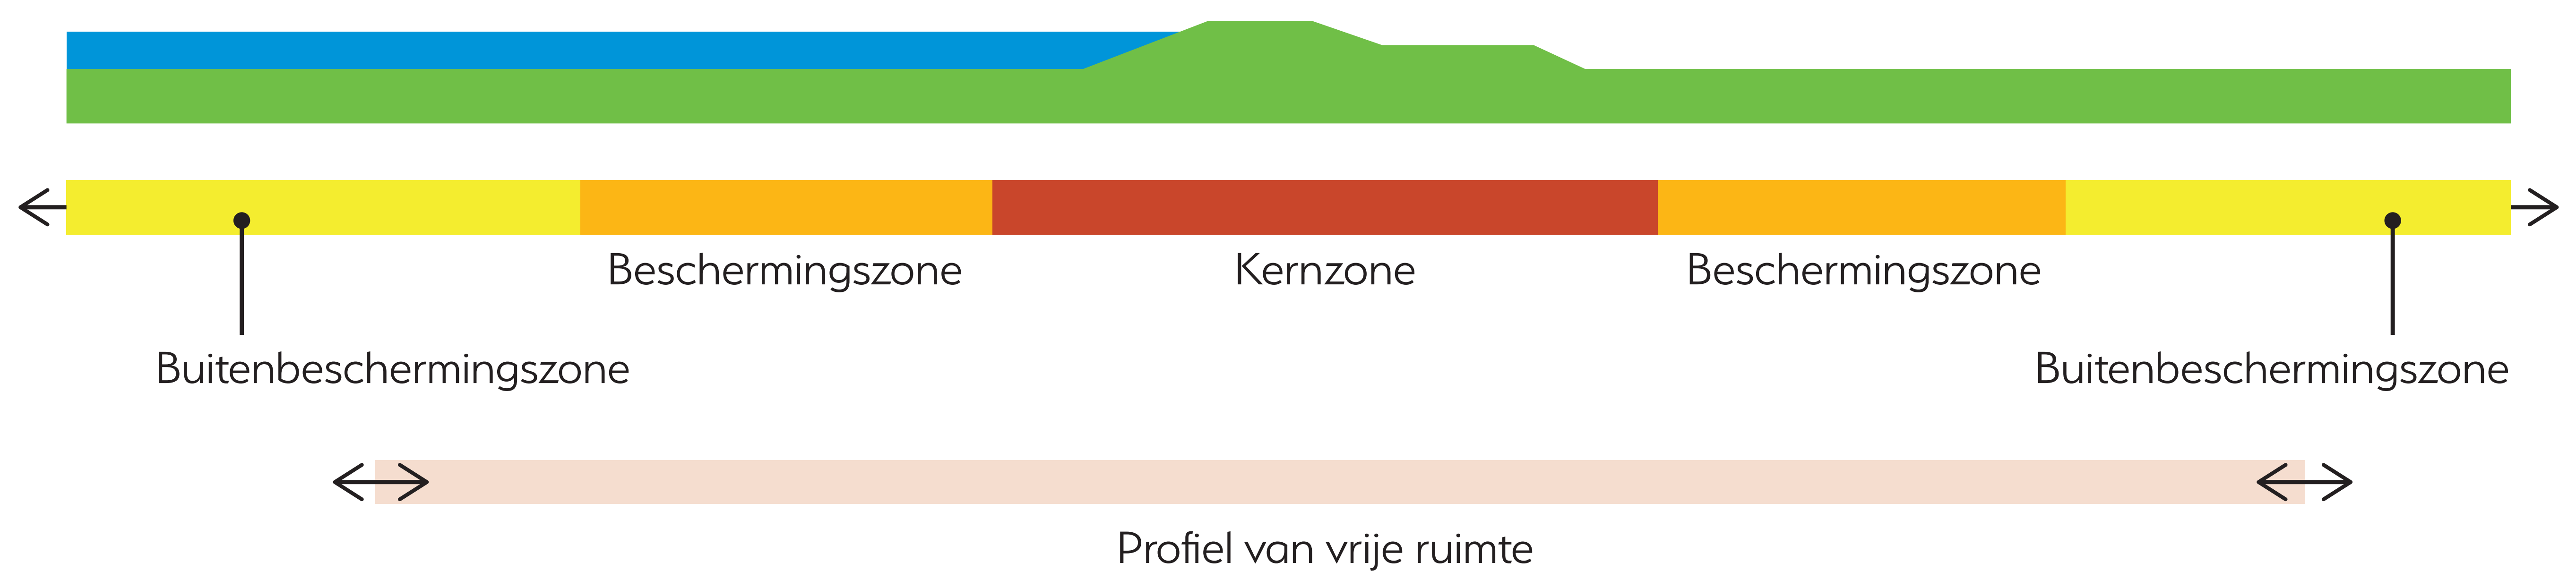

## Kernzone

- Zone waarin de waterkering ligt.
- Zwaarste beperkingen.

## Buitenbeschermingszone

- Zone waar beperkingen gelden voor grootschalige ontgravingen en ontgrondingen en voor hoge druk leidingen.

## Beschermingszone

- Zone voor bescherming van de waterkering.
- Beperkingen voor activiteiten\* die een risico vormen voor de waterkering.

## Profiel van vrije ruimte

- Gebied dat mogelijk nodig is voor versterking waterkering in de toekomst.
- Beperkingen gelden voor activiteiten\* die versterking in de weg staan.

\* bouwwerkzaamheden zoals aanleg vijver, zwembad en fundering of aanleg beplanting

## Wat verandert er?

De zonering bij waterkeringen is geen nieuwe maatregel. Door het project Lob van Gennepe, gaan wel veranderingen plaatsvinden.

- Bestaande waterkeringen: de begrenzing van de zones kunnen wijzigen. Dit vraagt maatwerk.
- Nieuwe waterkeringen: Na de aanleg van een nieuwe waterkering gaan de zones gelden.
- Dit wordt vastgelegd in een 'besluit tot wijziging werking gebied waterschapsverordening Limburg'