
Milsbeek dijkontwerp

augustus – 2025


Lob van Gennep

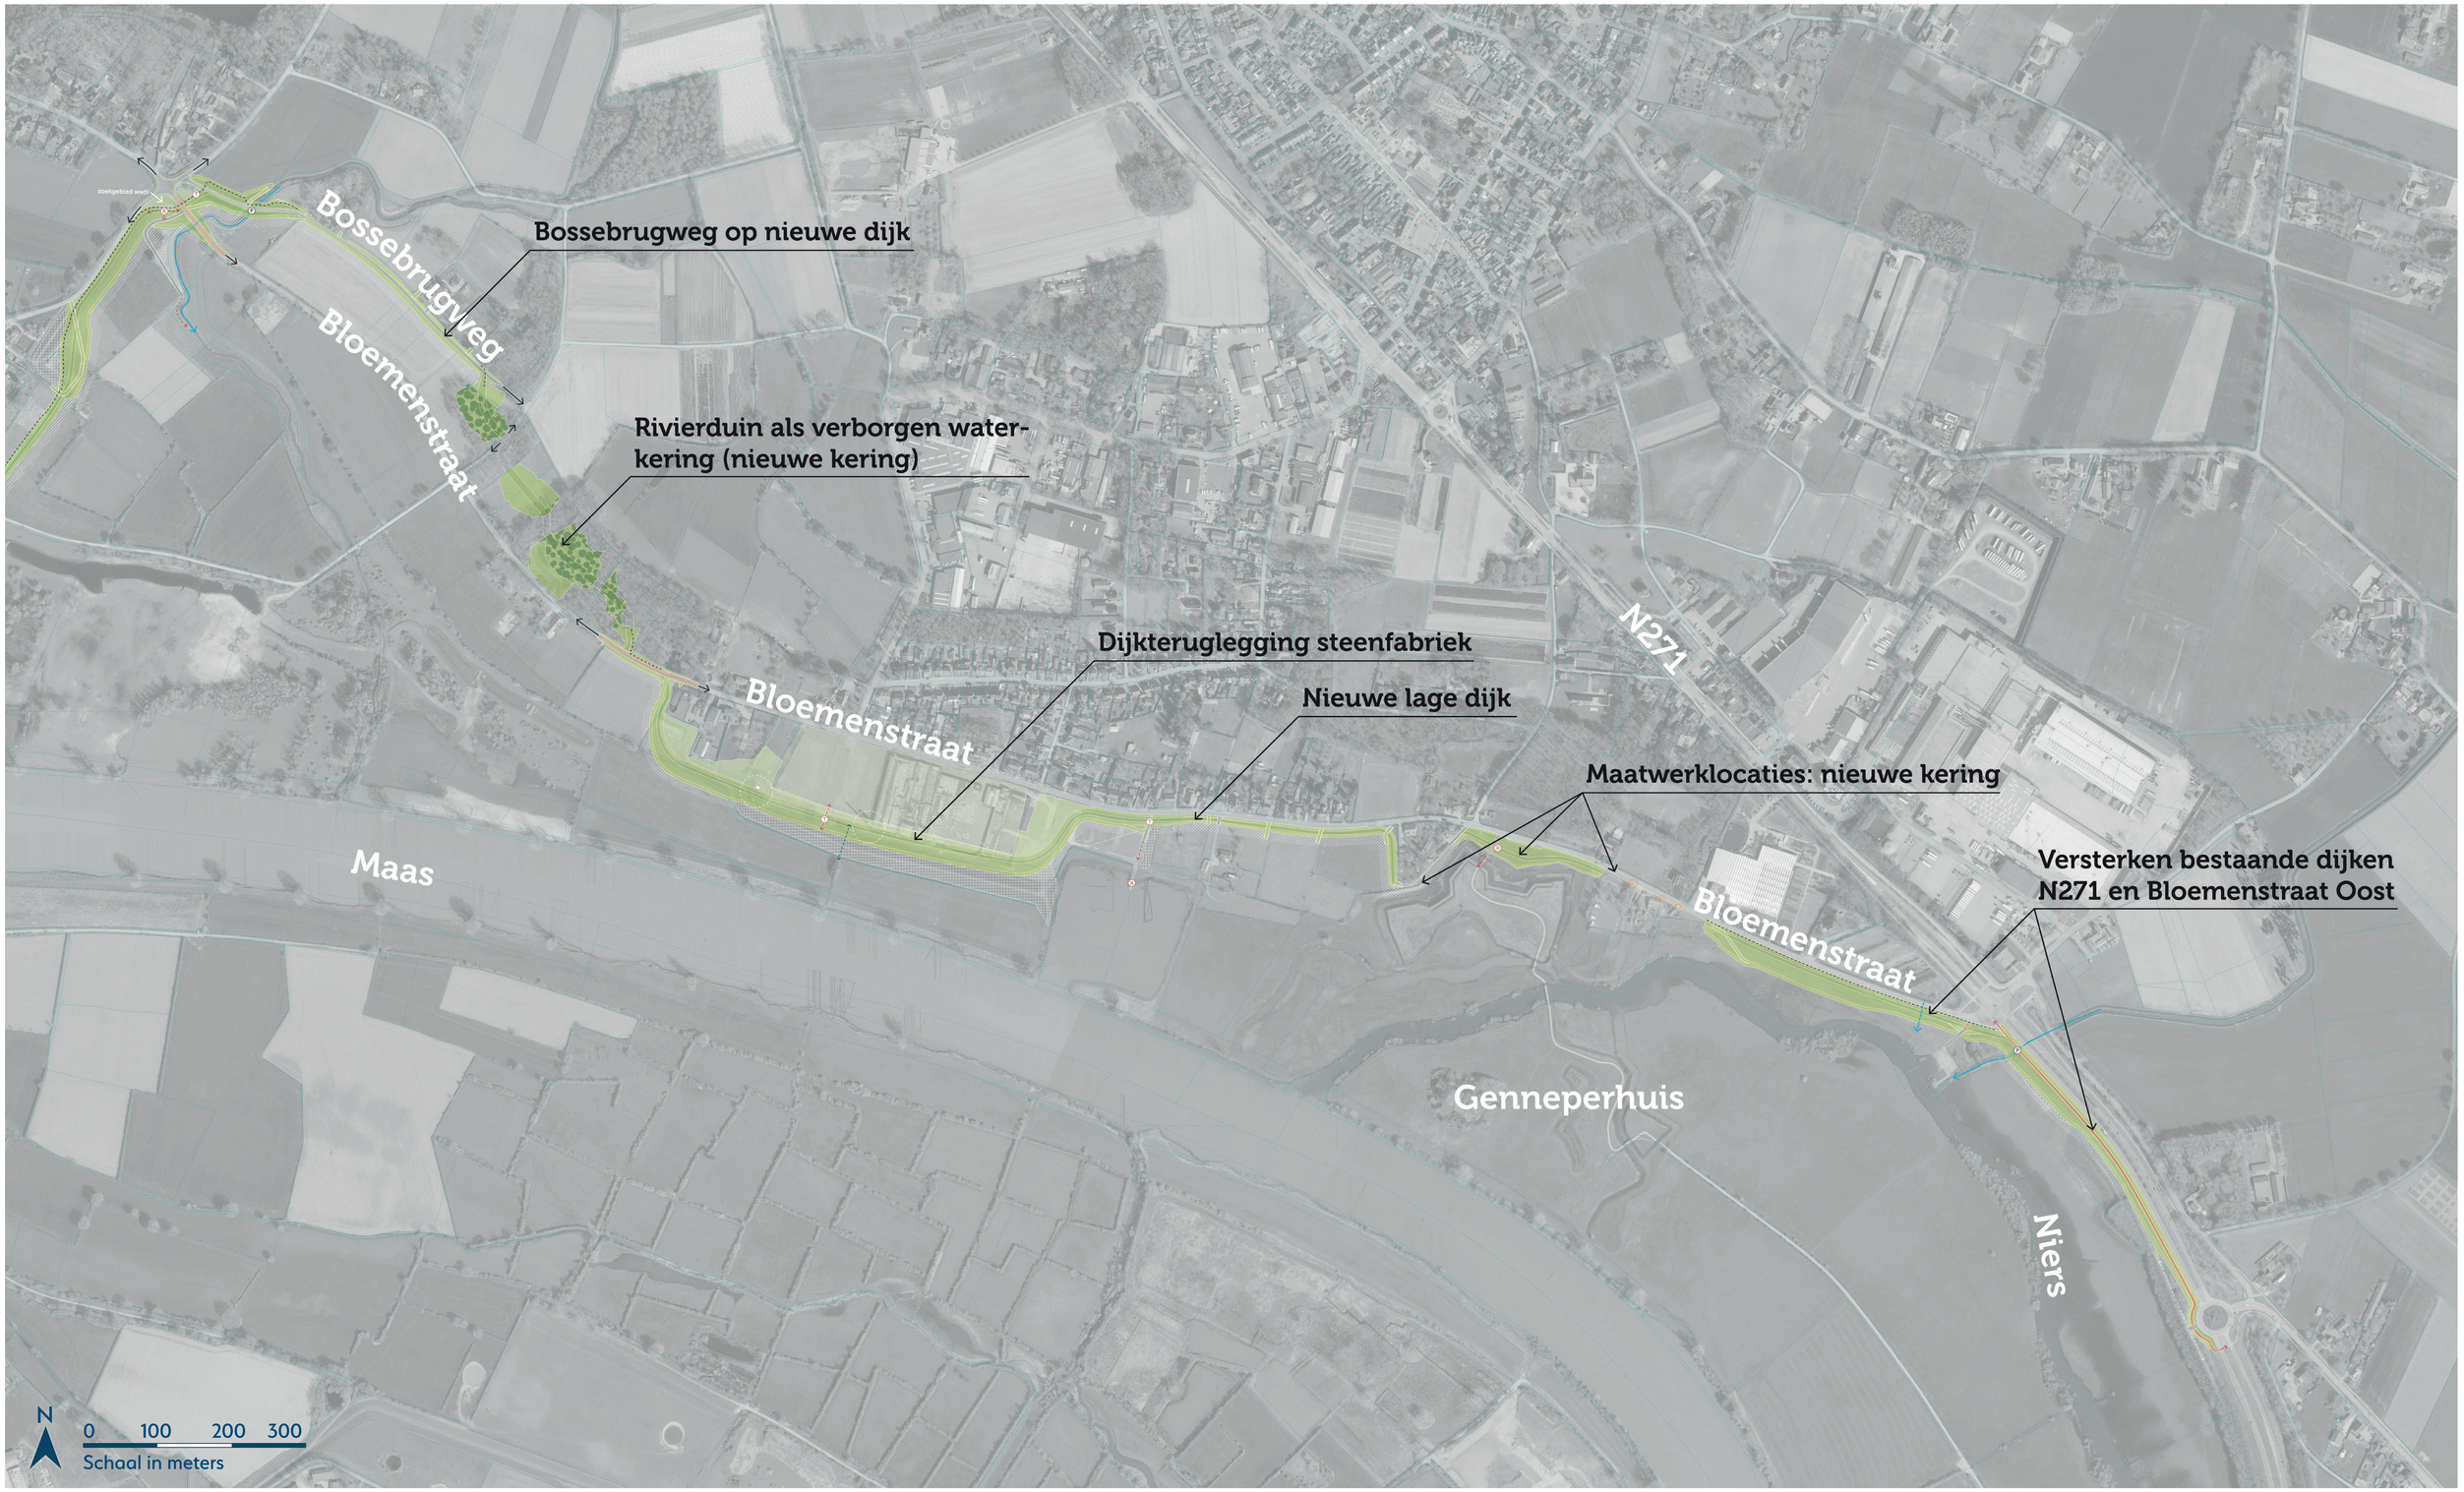



Vanaf rotonde N271 tot aan maatwerklocaties Bloemenstraat (dijkvak 14-16)

augustus - 2025

Lob van Gennep

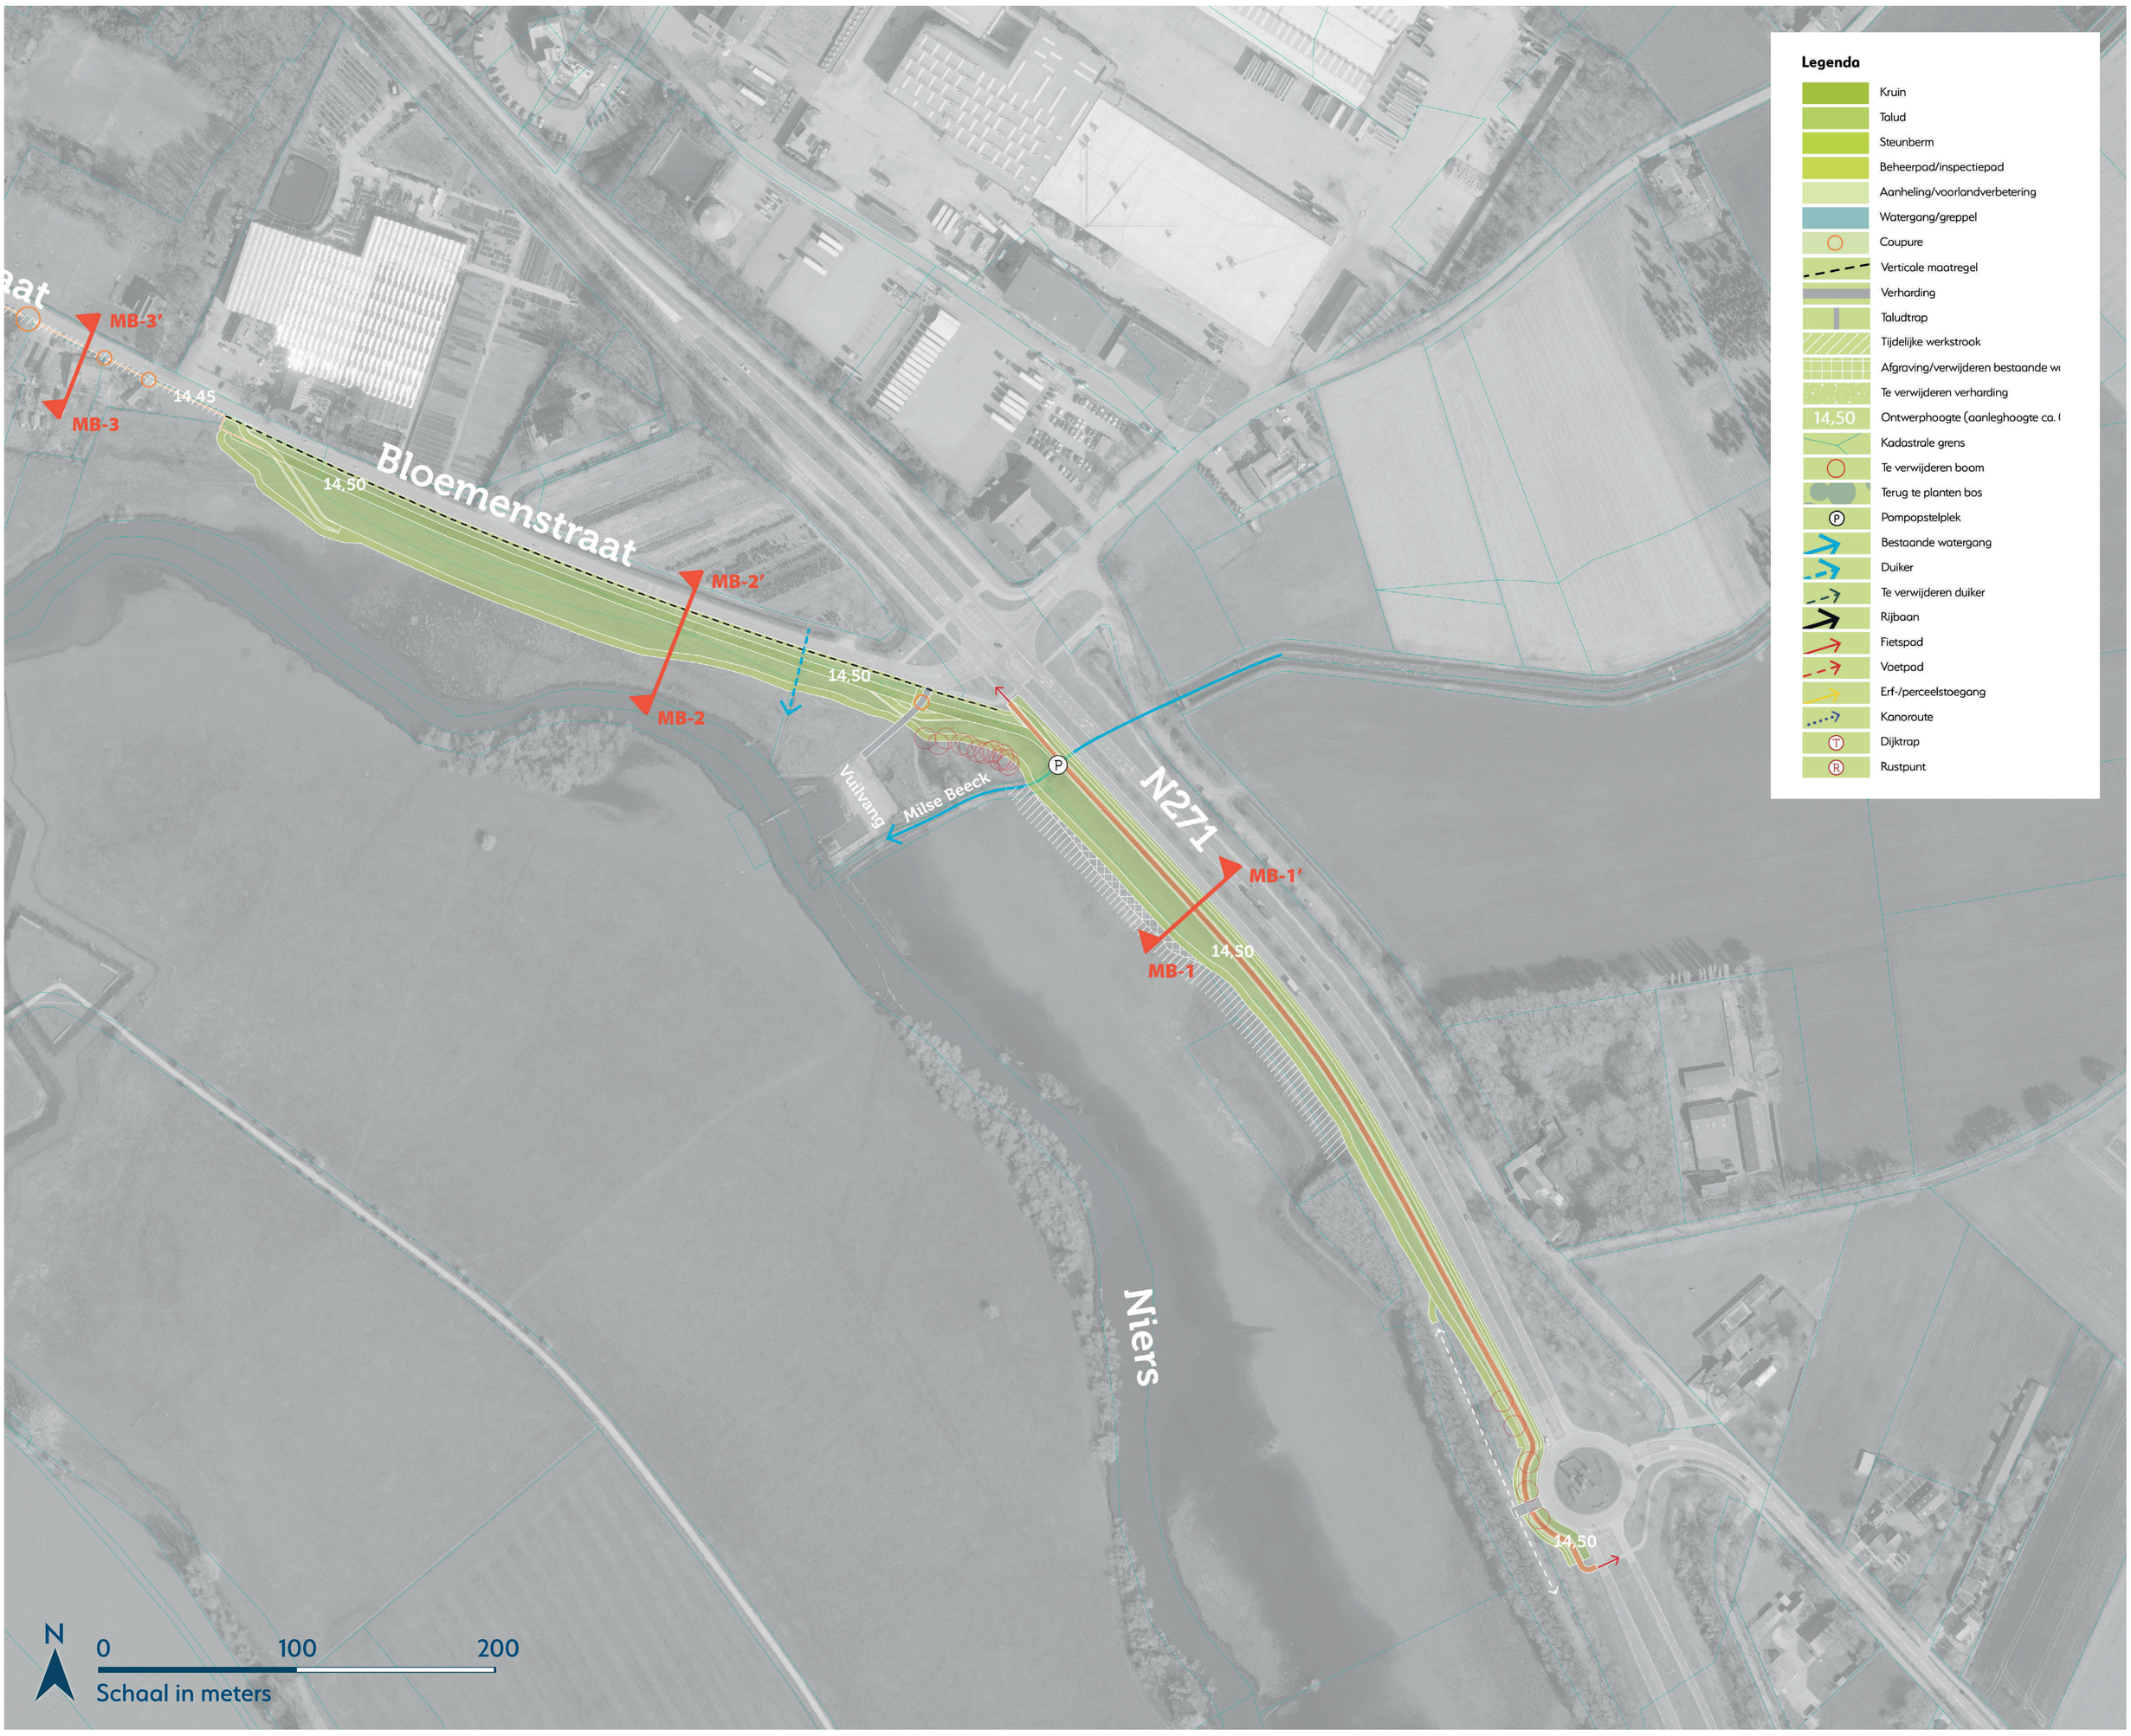

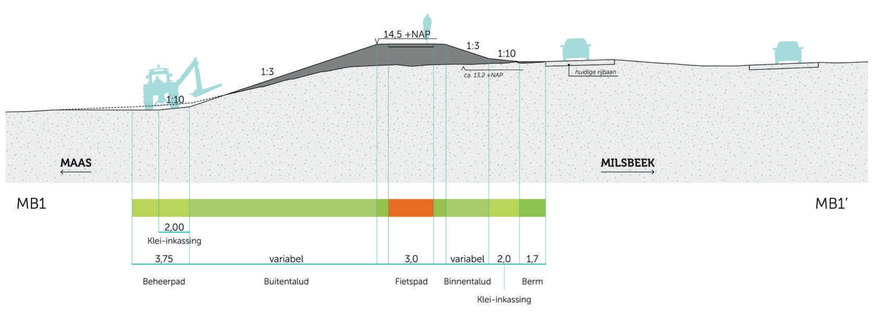

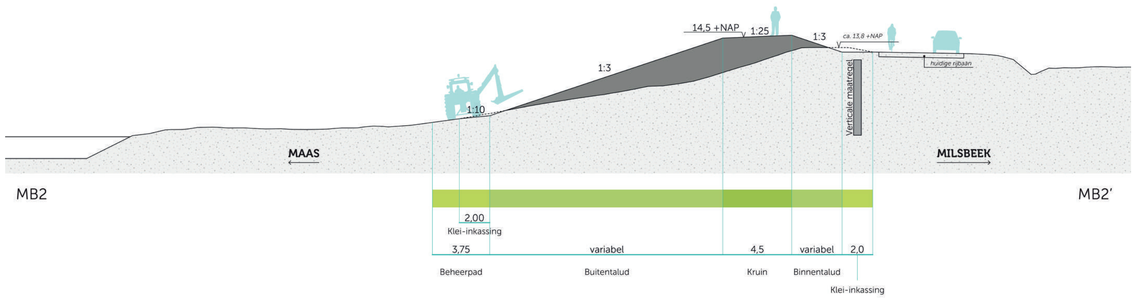



Profiel en maatvoering onder voorbehoud van verdere berekeningen en detaillering


Bloemenstraat, maatwerklocaties (dijkvak 17a t/m 17c)


augustus - 2025

Lob van Gennep

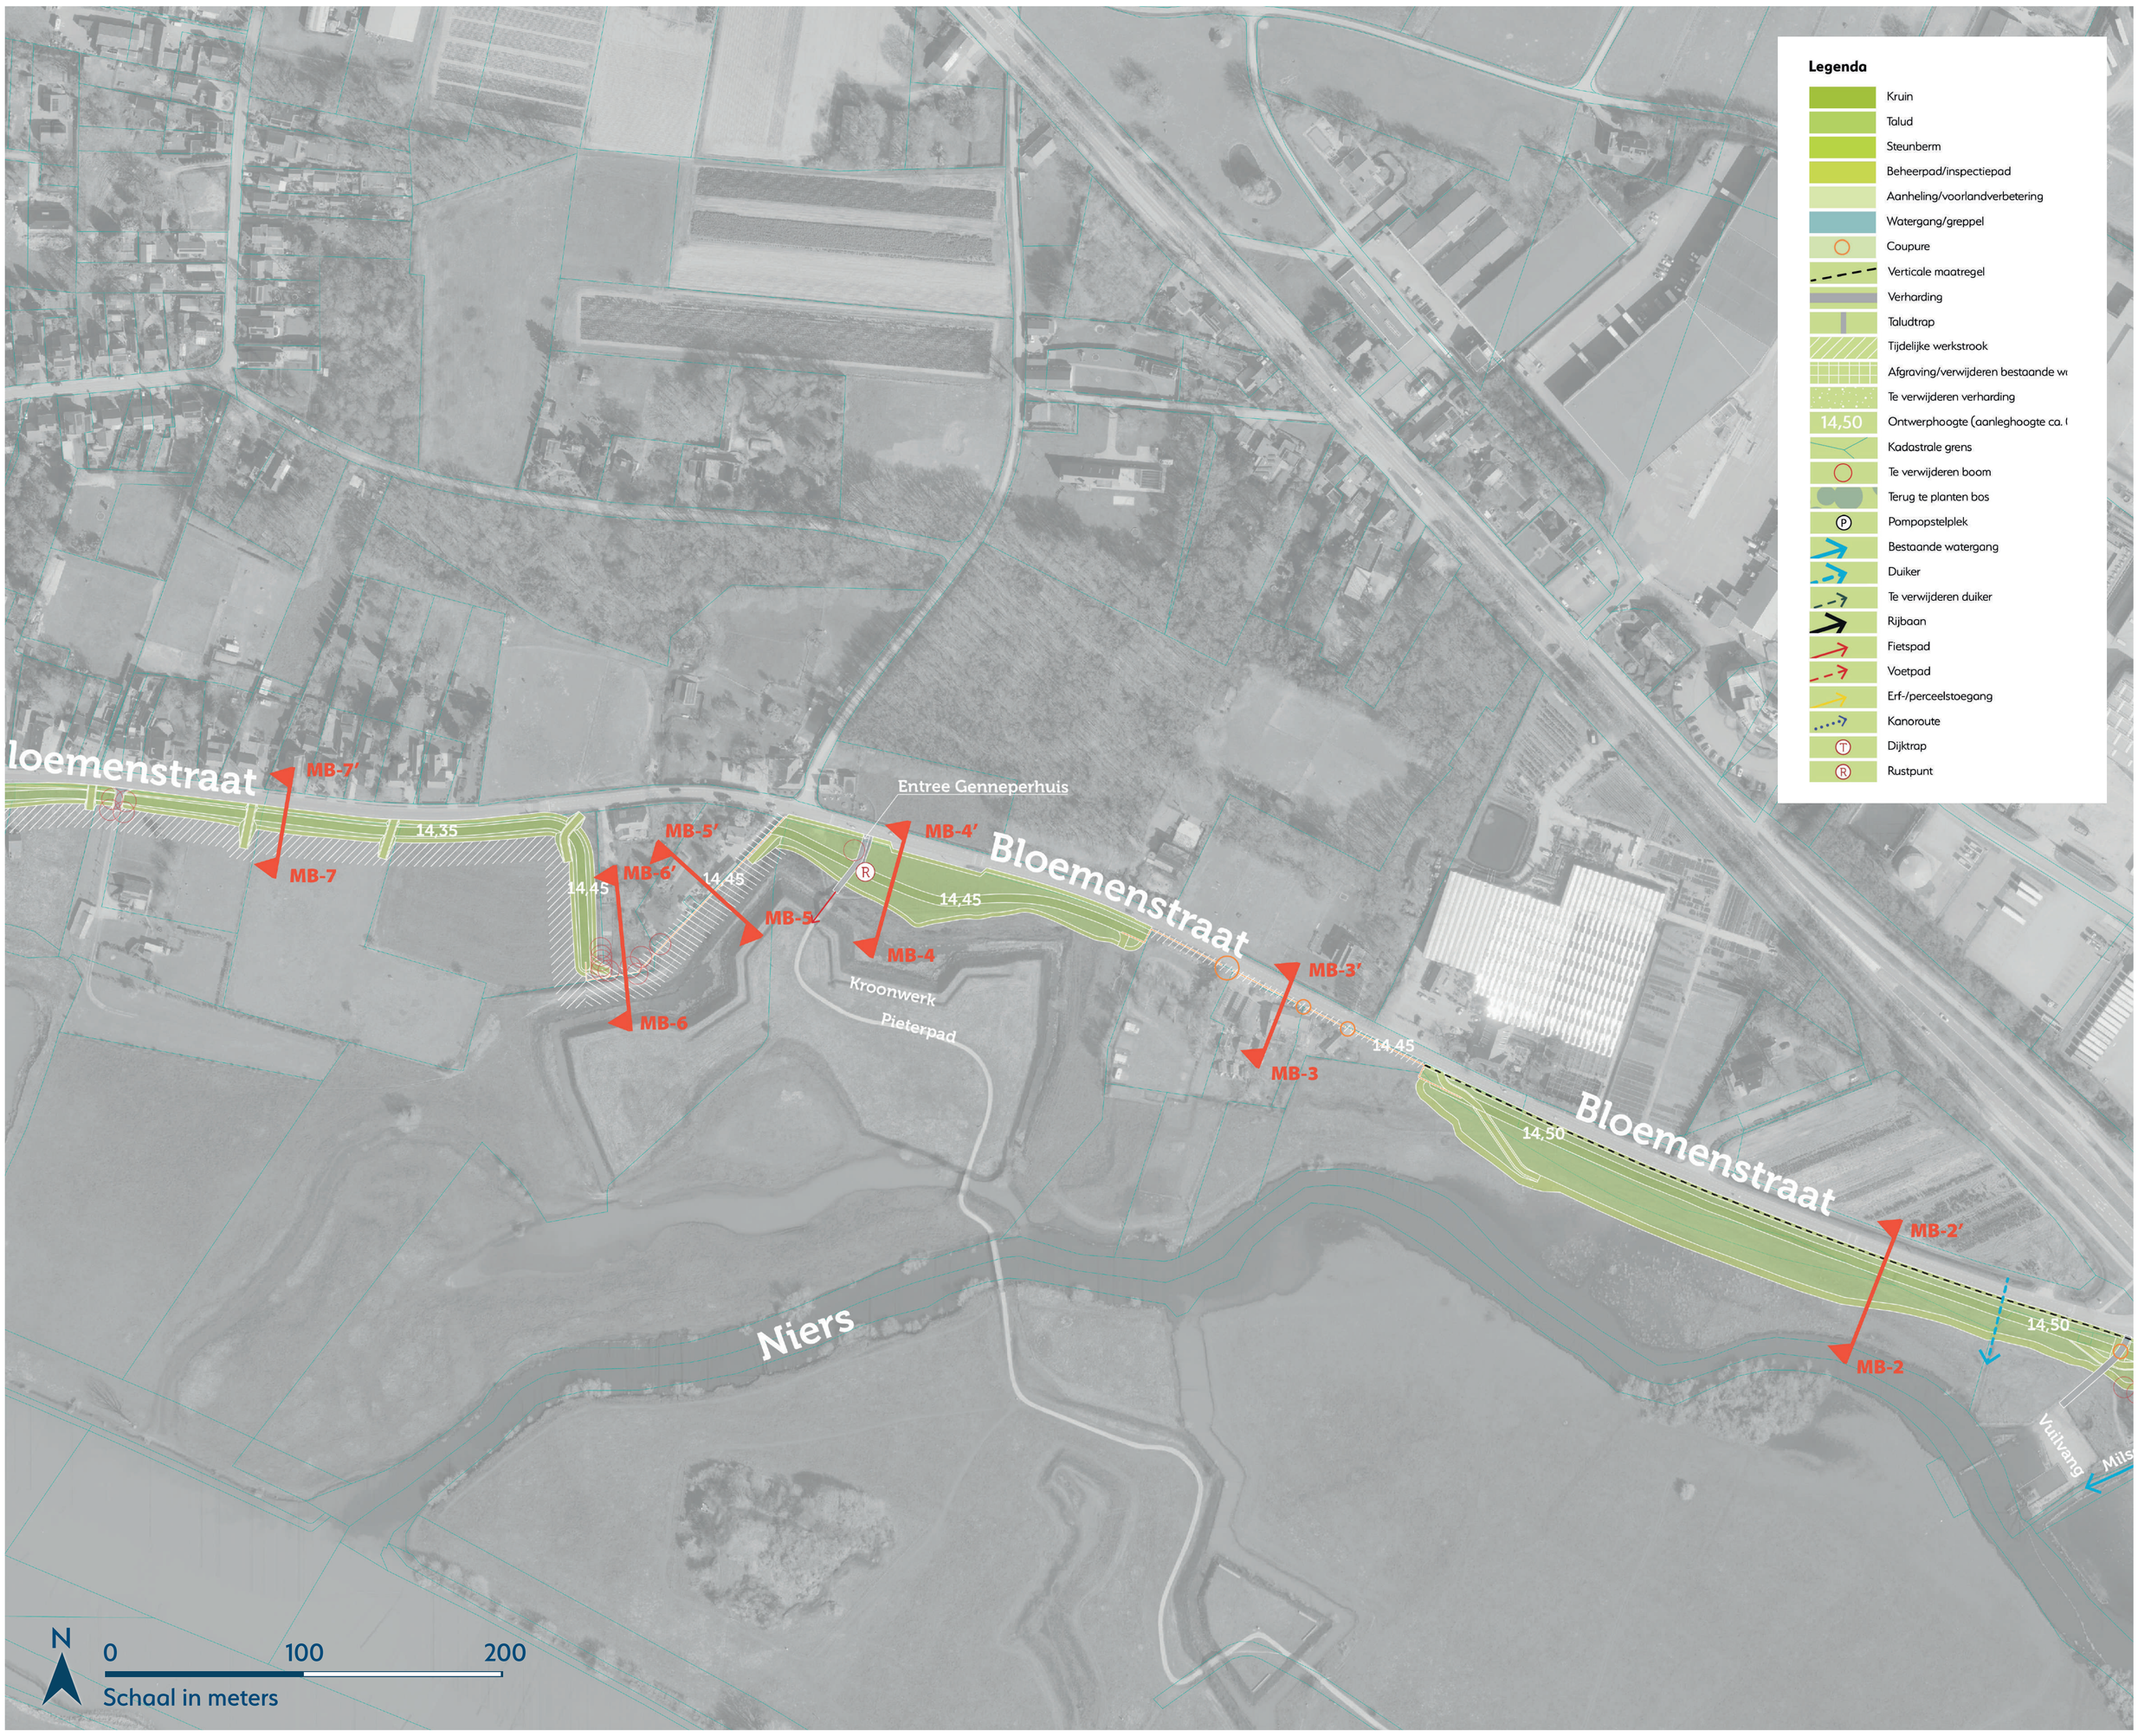

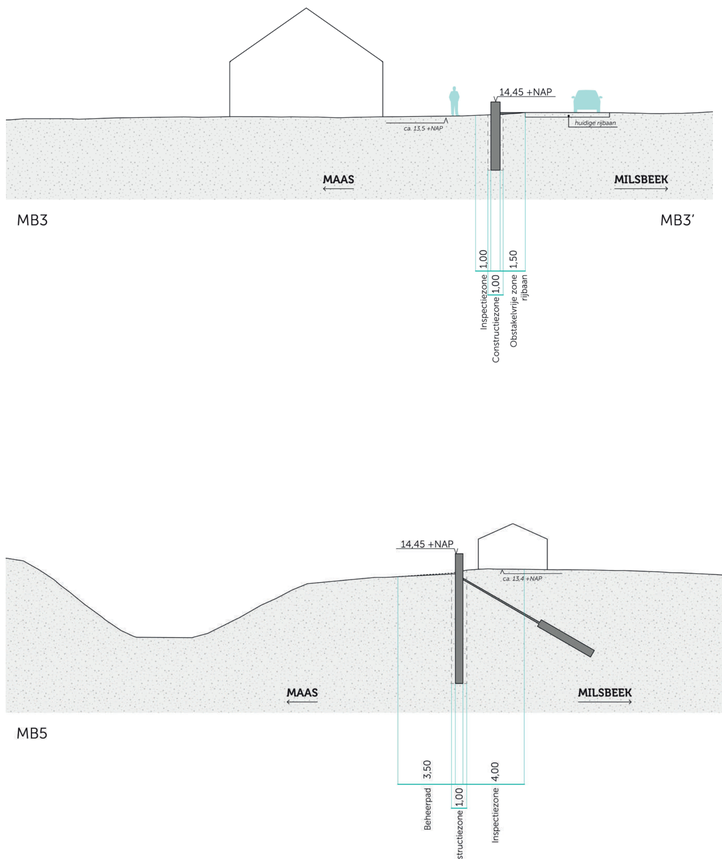

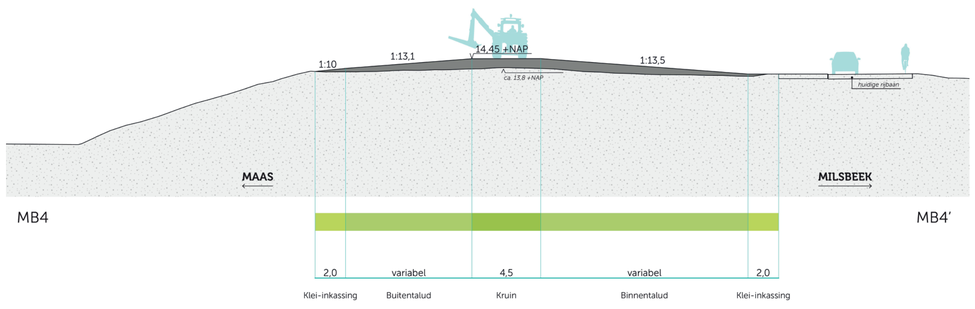

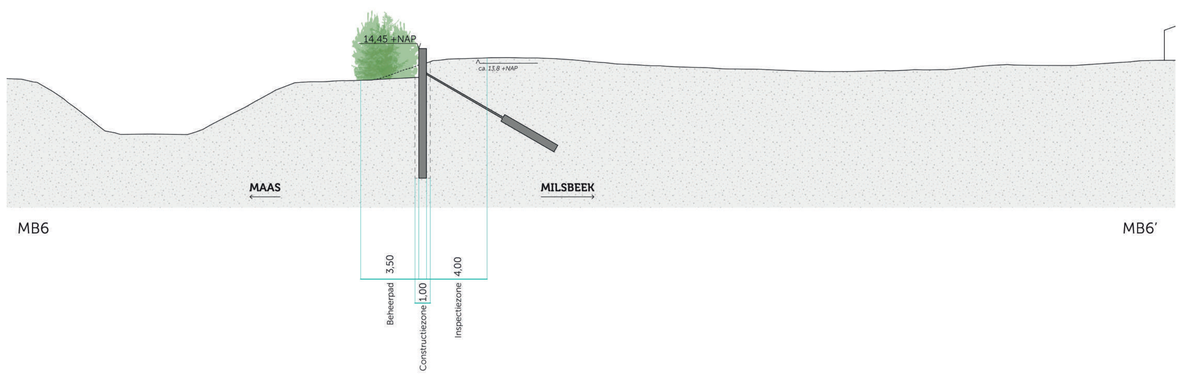



Profiel en maatvoering onder voorbehoud van verdere berekeningen en detaillering


Bloemenstraat vanaf maatwerklocaties tot rivierduin (dijkvak 18 t/m 21a)


augustus - 2025


Lob van Gennep

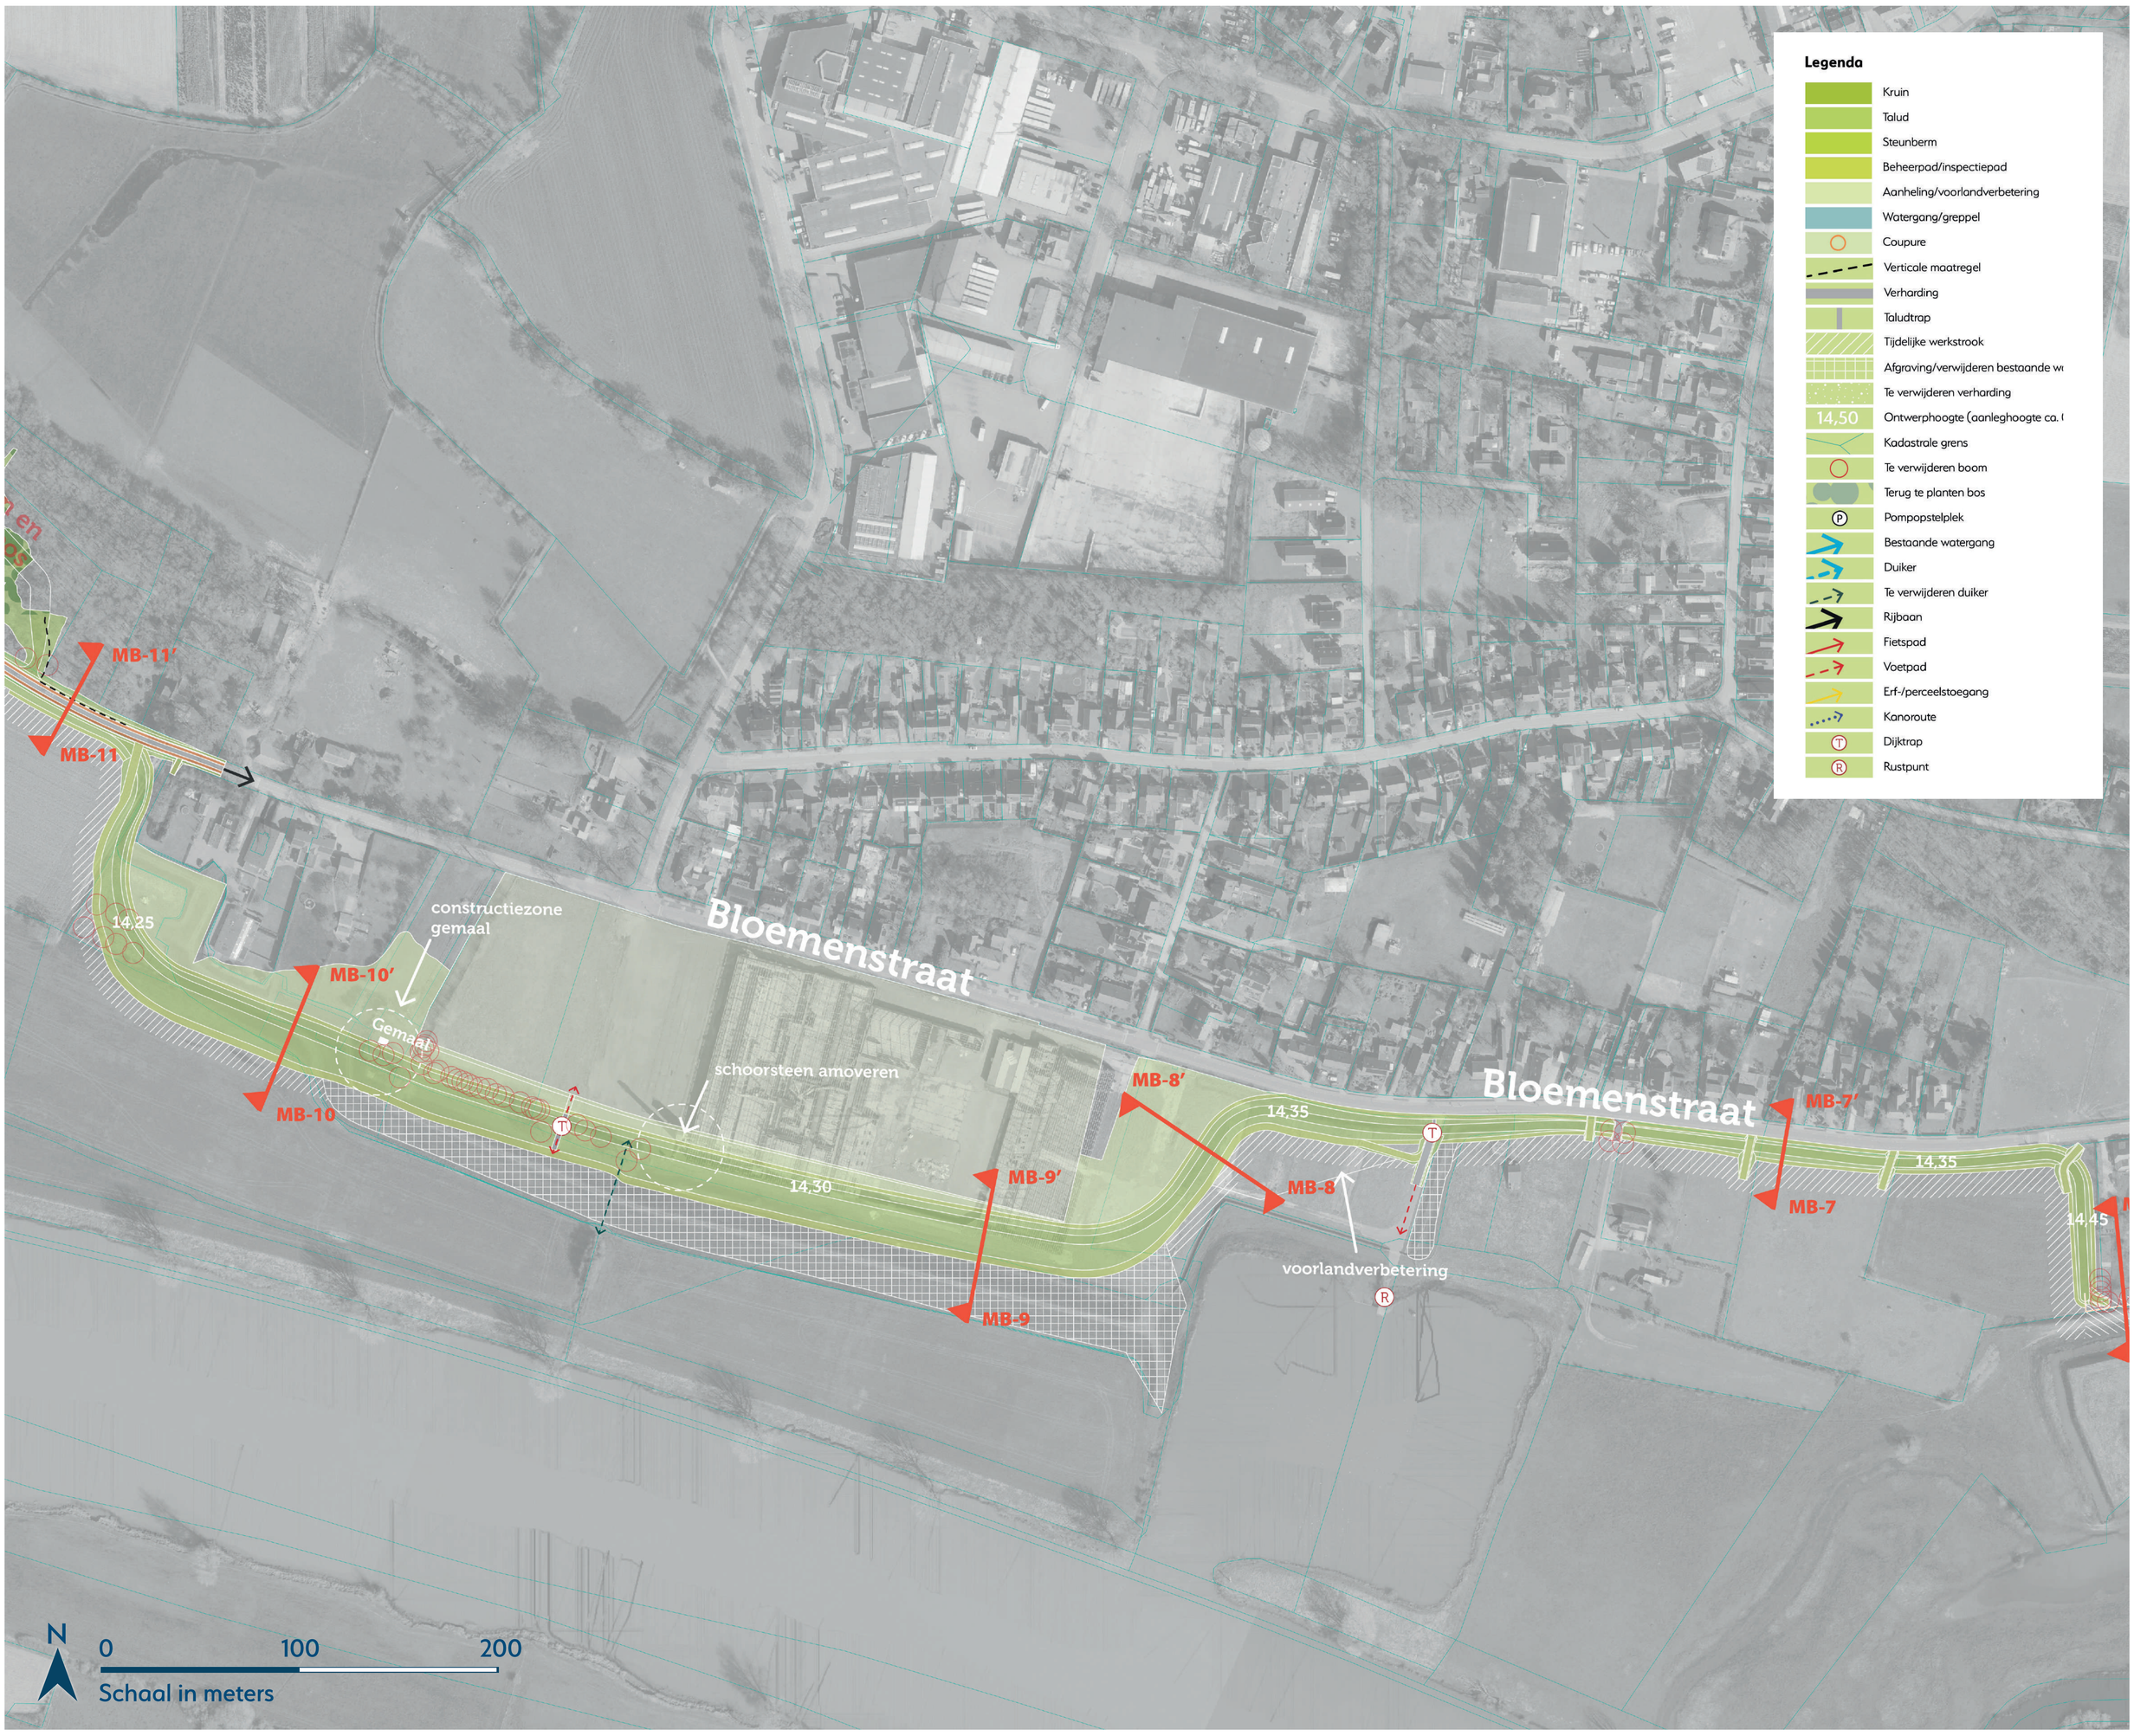

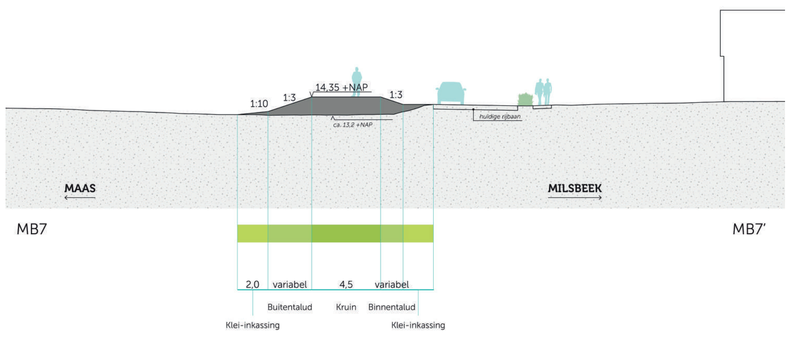

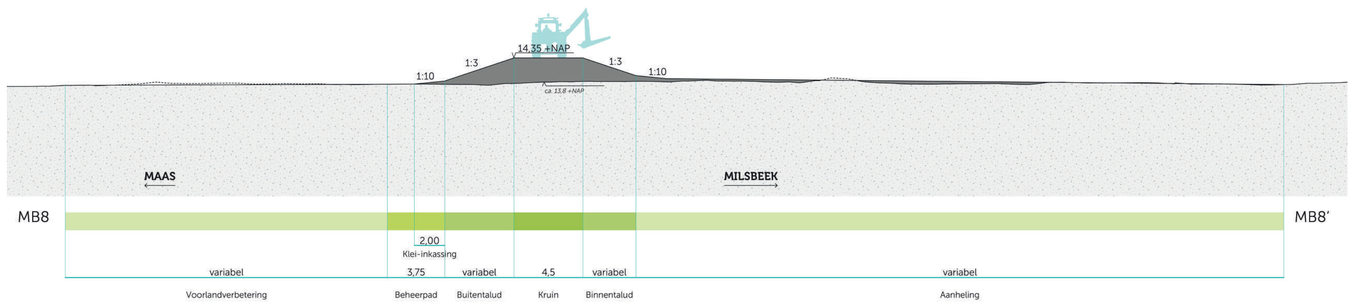

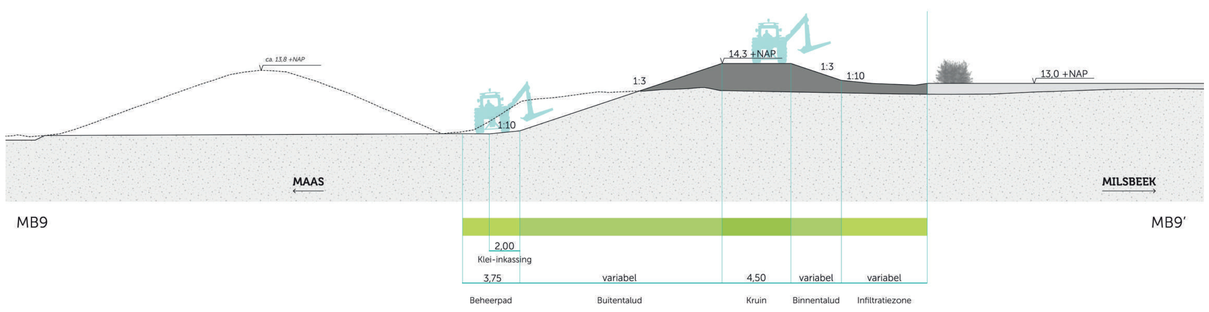

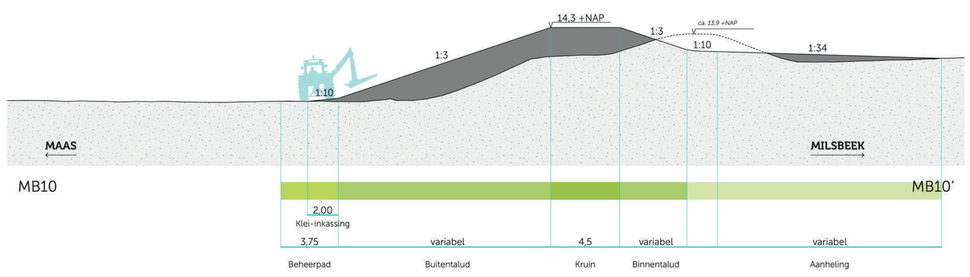


Profiel en maatvoering onder voorbehoud van verdere berekeningen en detaillering


Rivierduin van Bloemenstraat tot Bossebrugweg (dijkvak 22 t/m 23)


augustus - 2025

Lob van Gennep



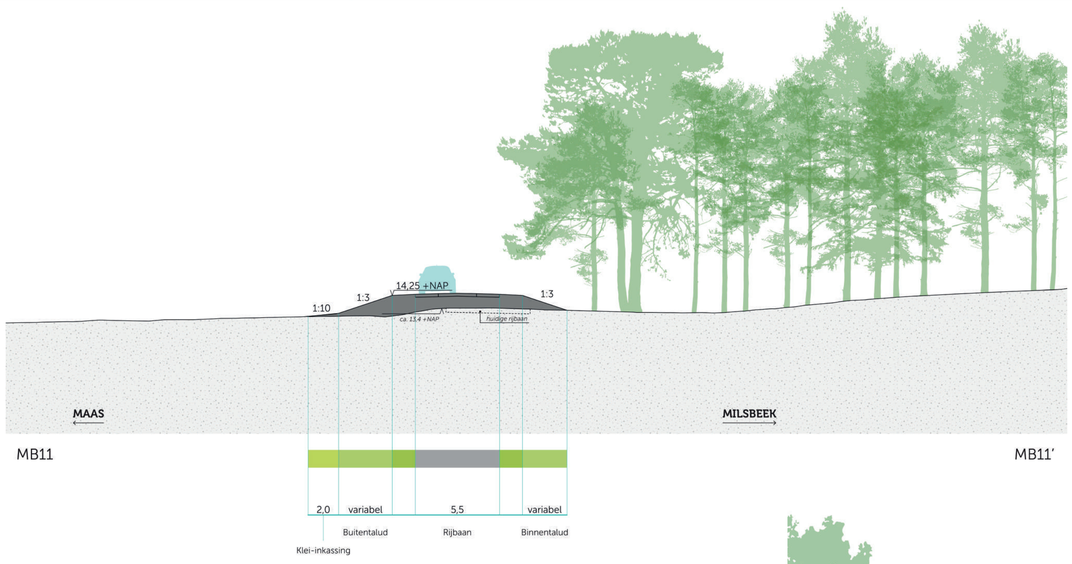

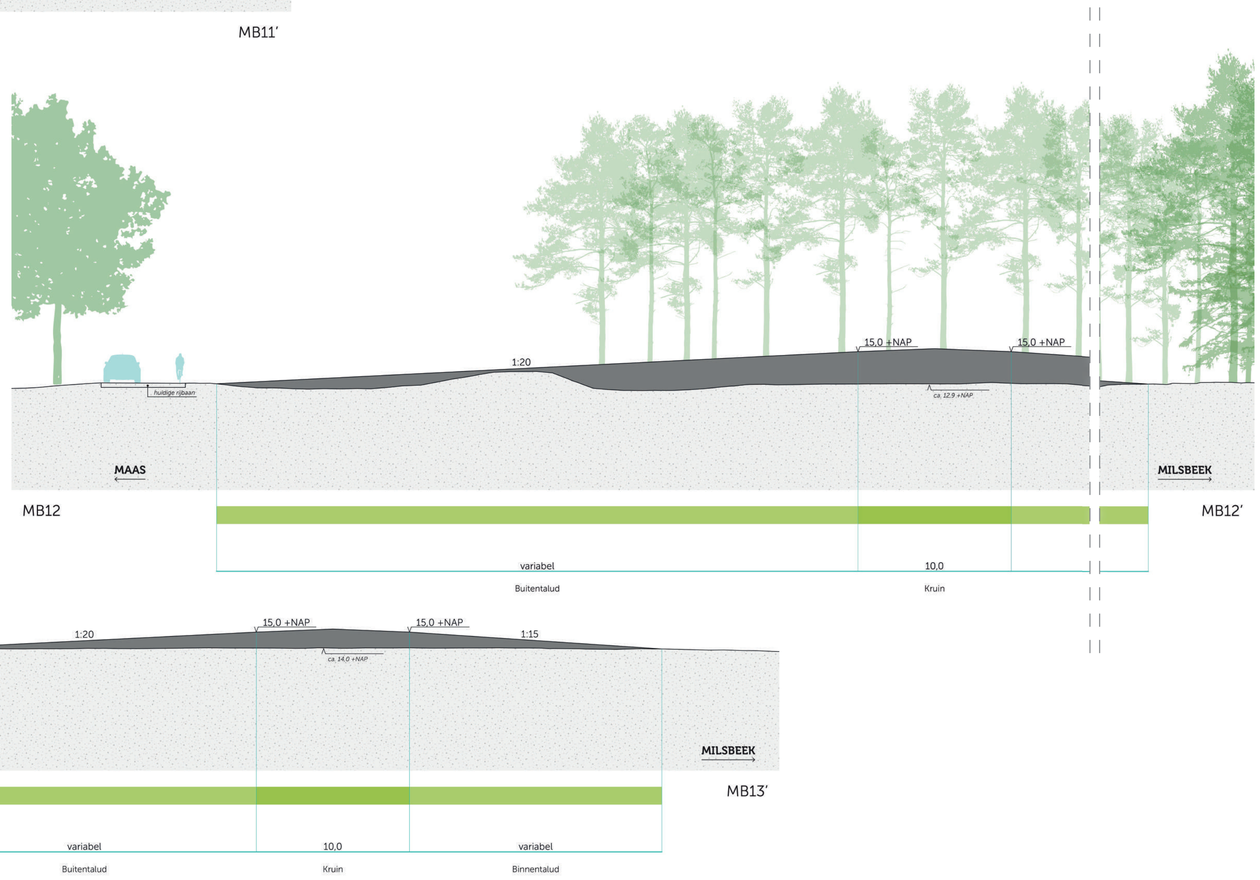

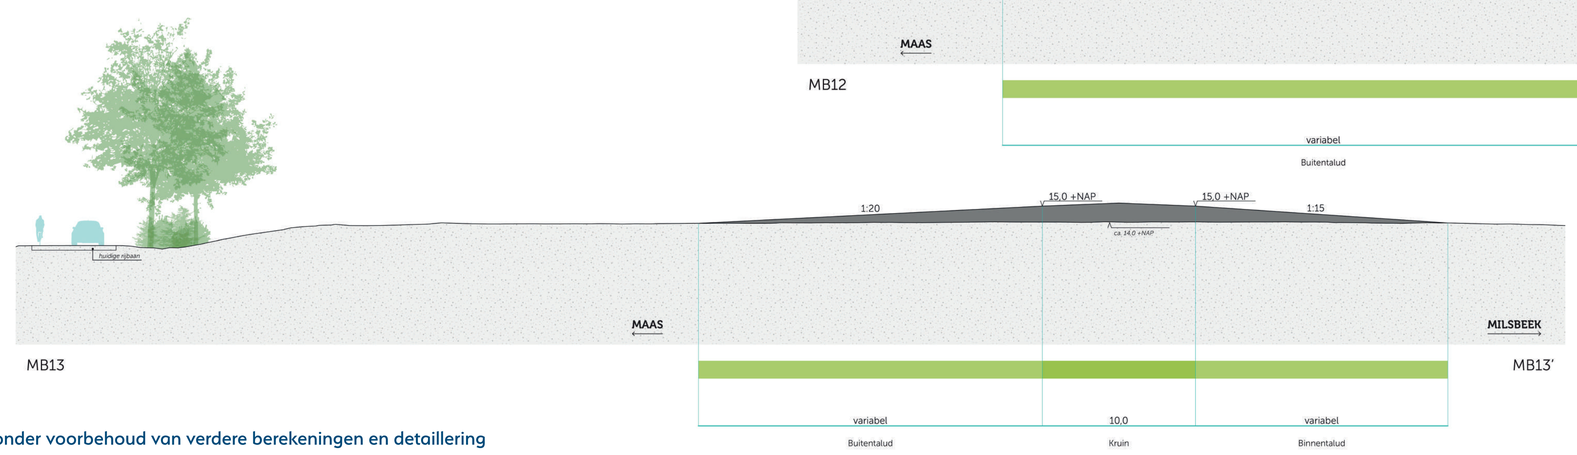


Profiel en maatvoering onder voorbehoud van verdere berekeningen en detaillering

Bossebrugweg (dijkvak 24a-24)

augustus - 2025

Lob van Gennep

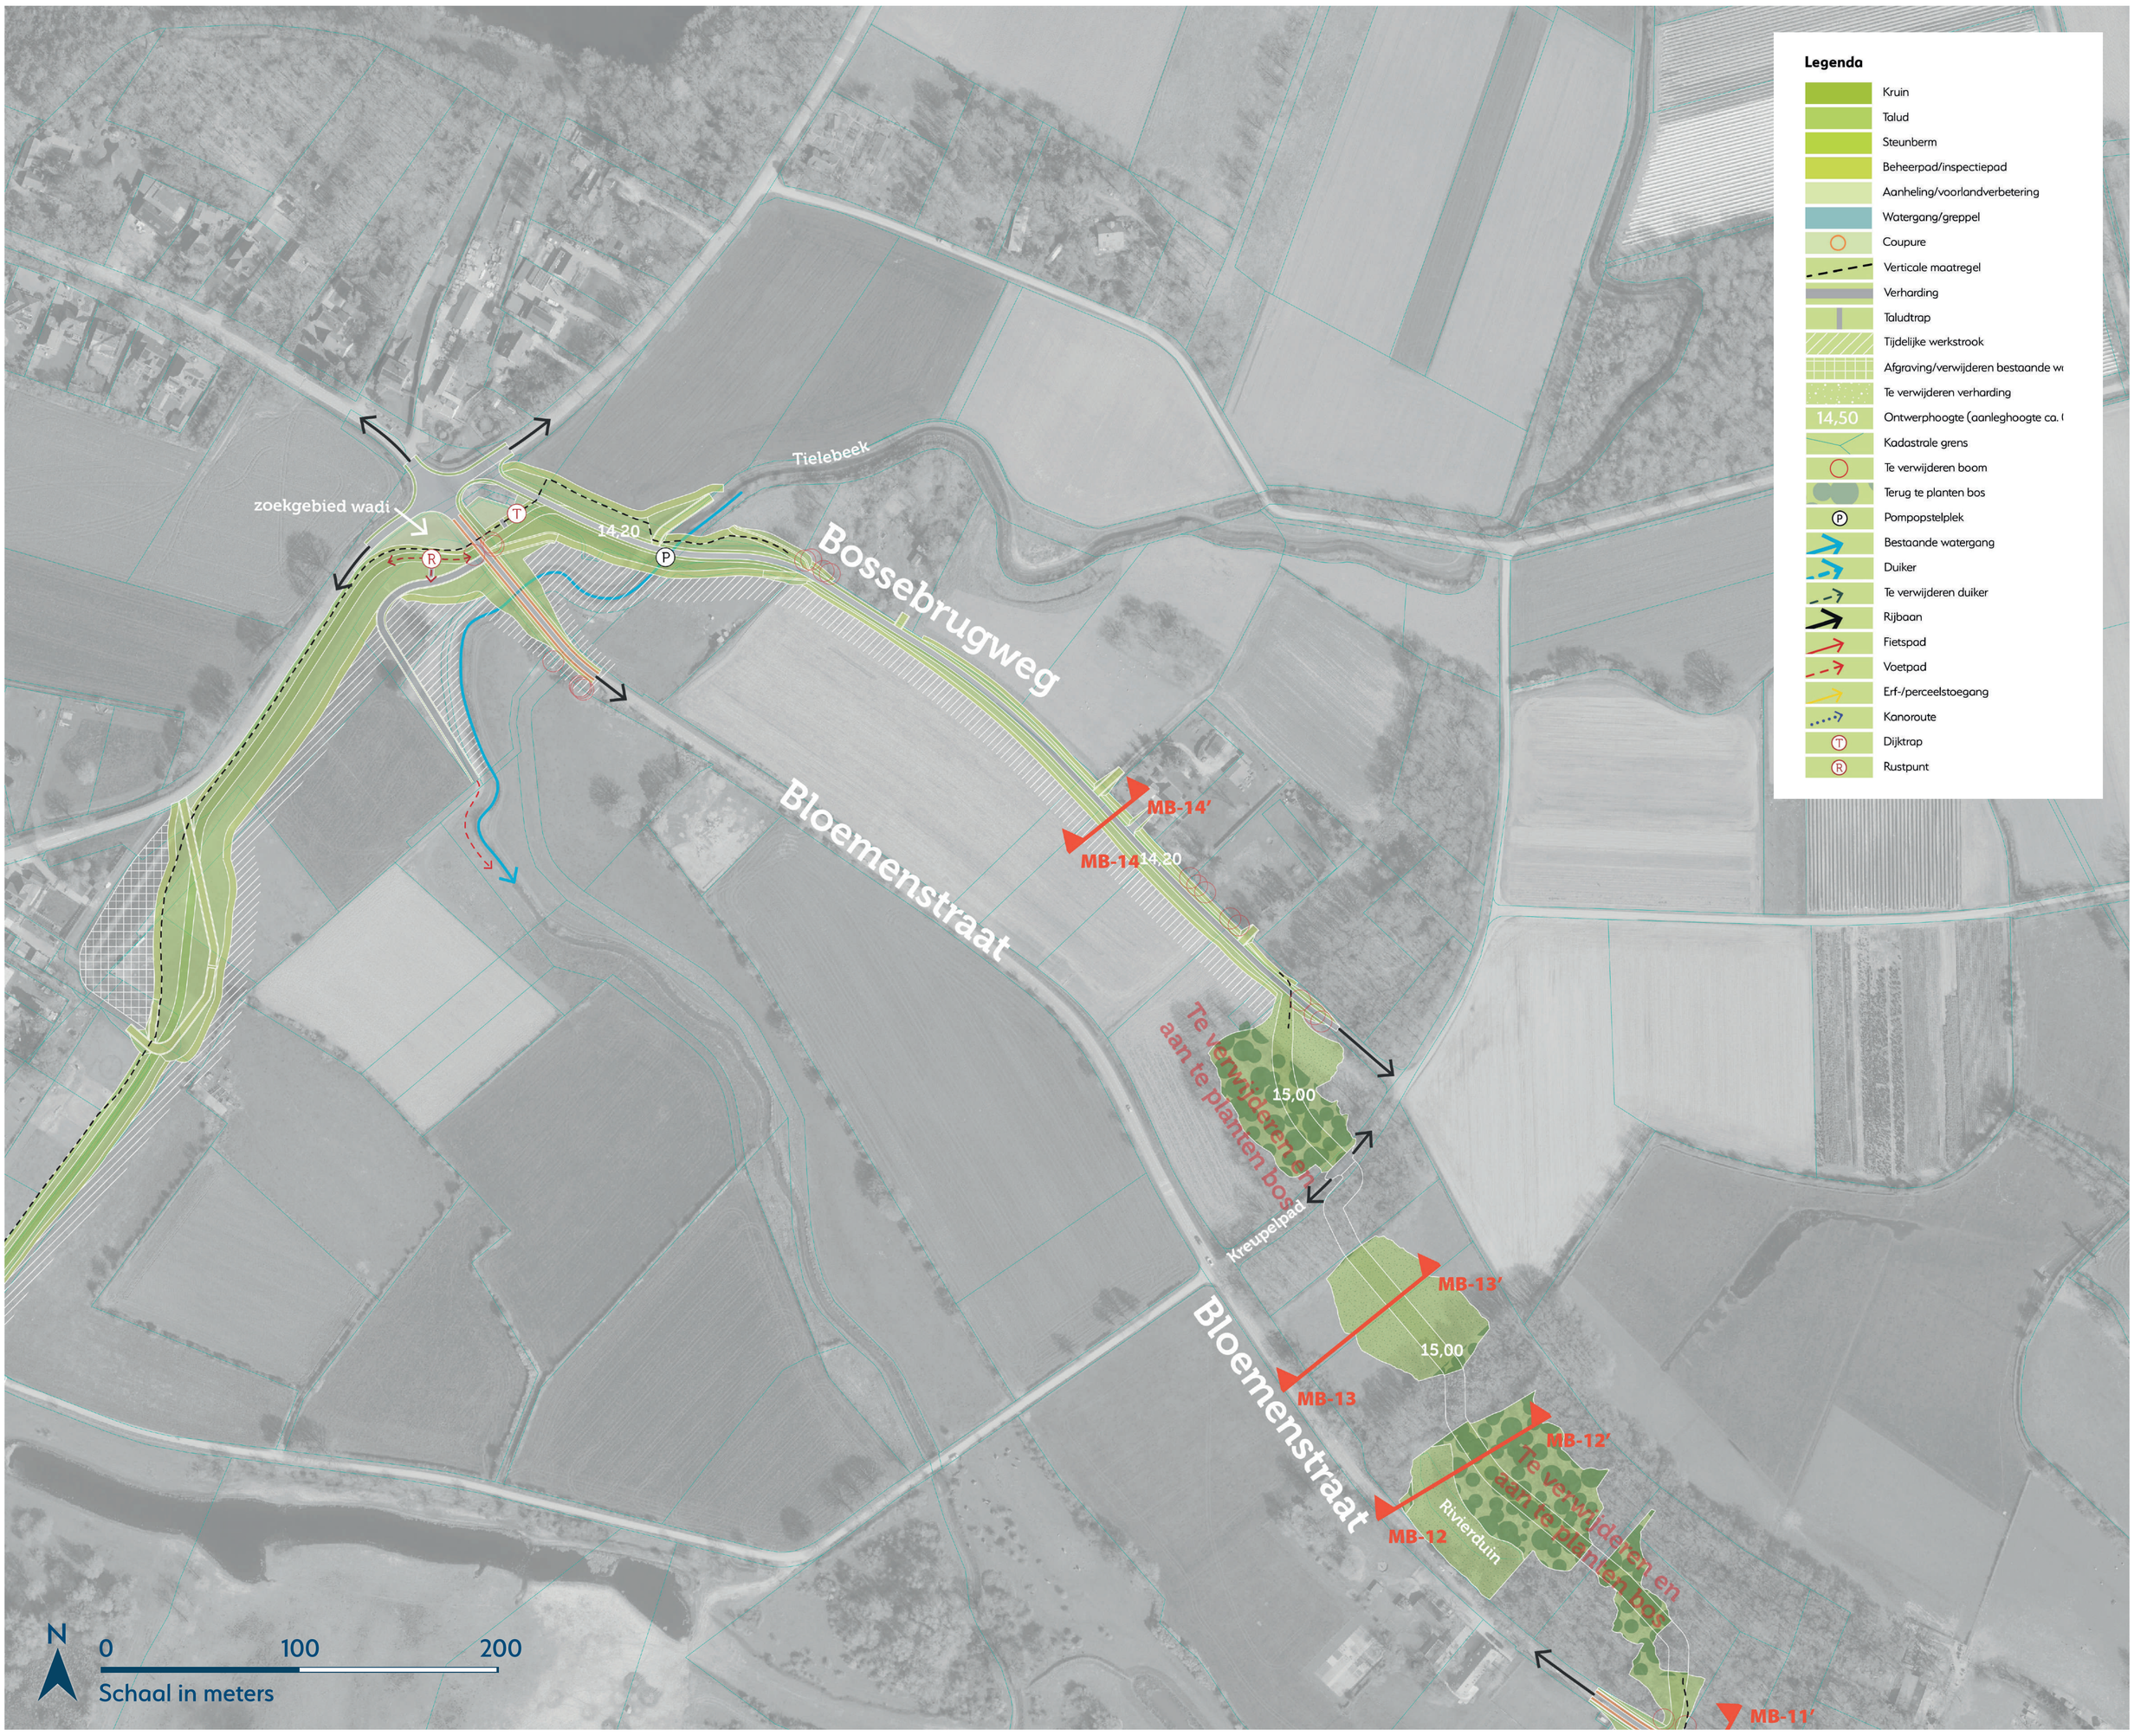

Profiel en maatvoering onder voorbehoud van verdere berekeningen en detaillering