
Ven-Zelderheide dijkontwerp

augustus – 2025


Lob van Gennep

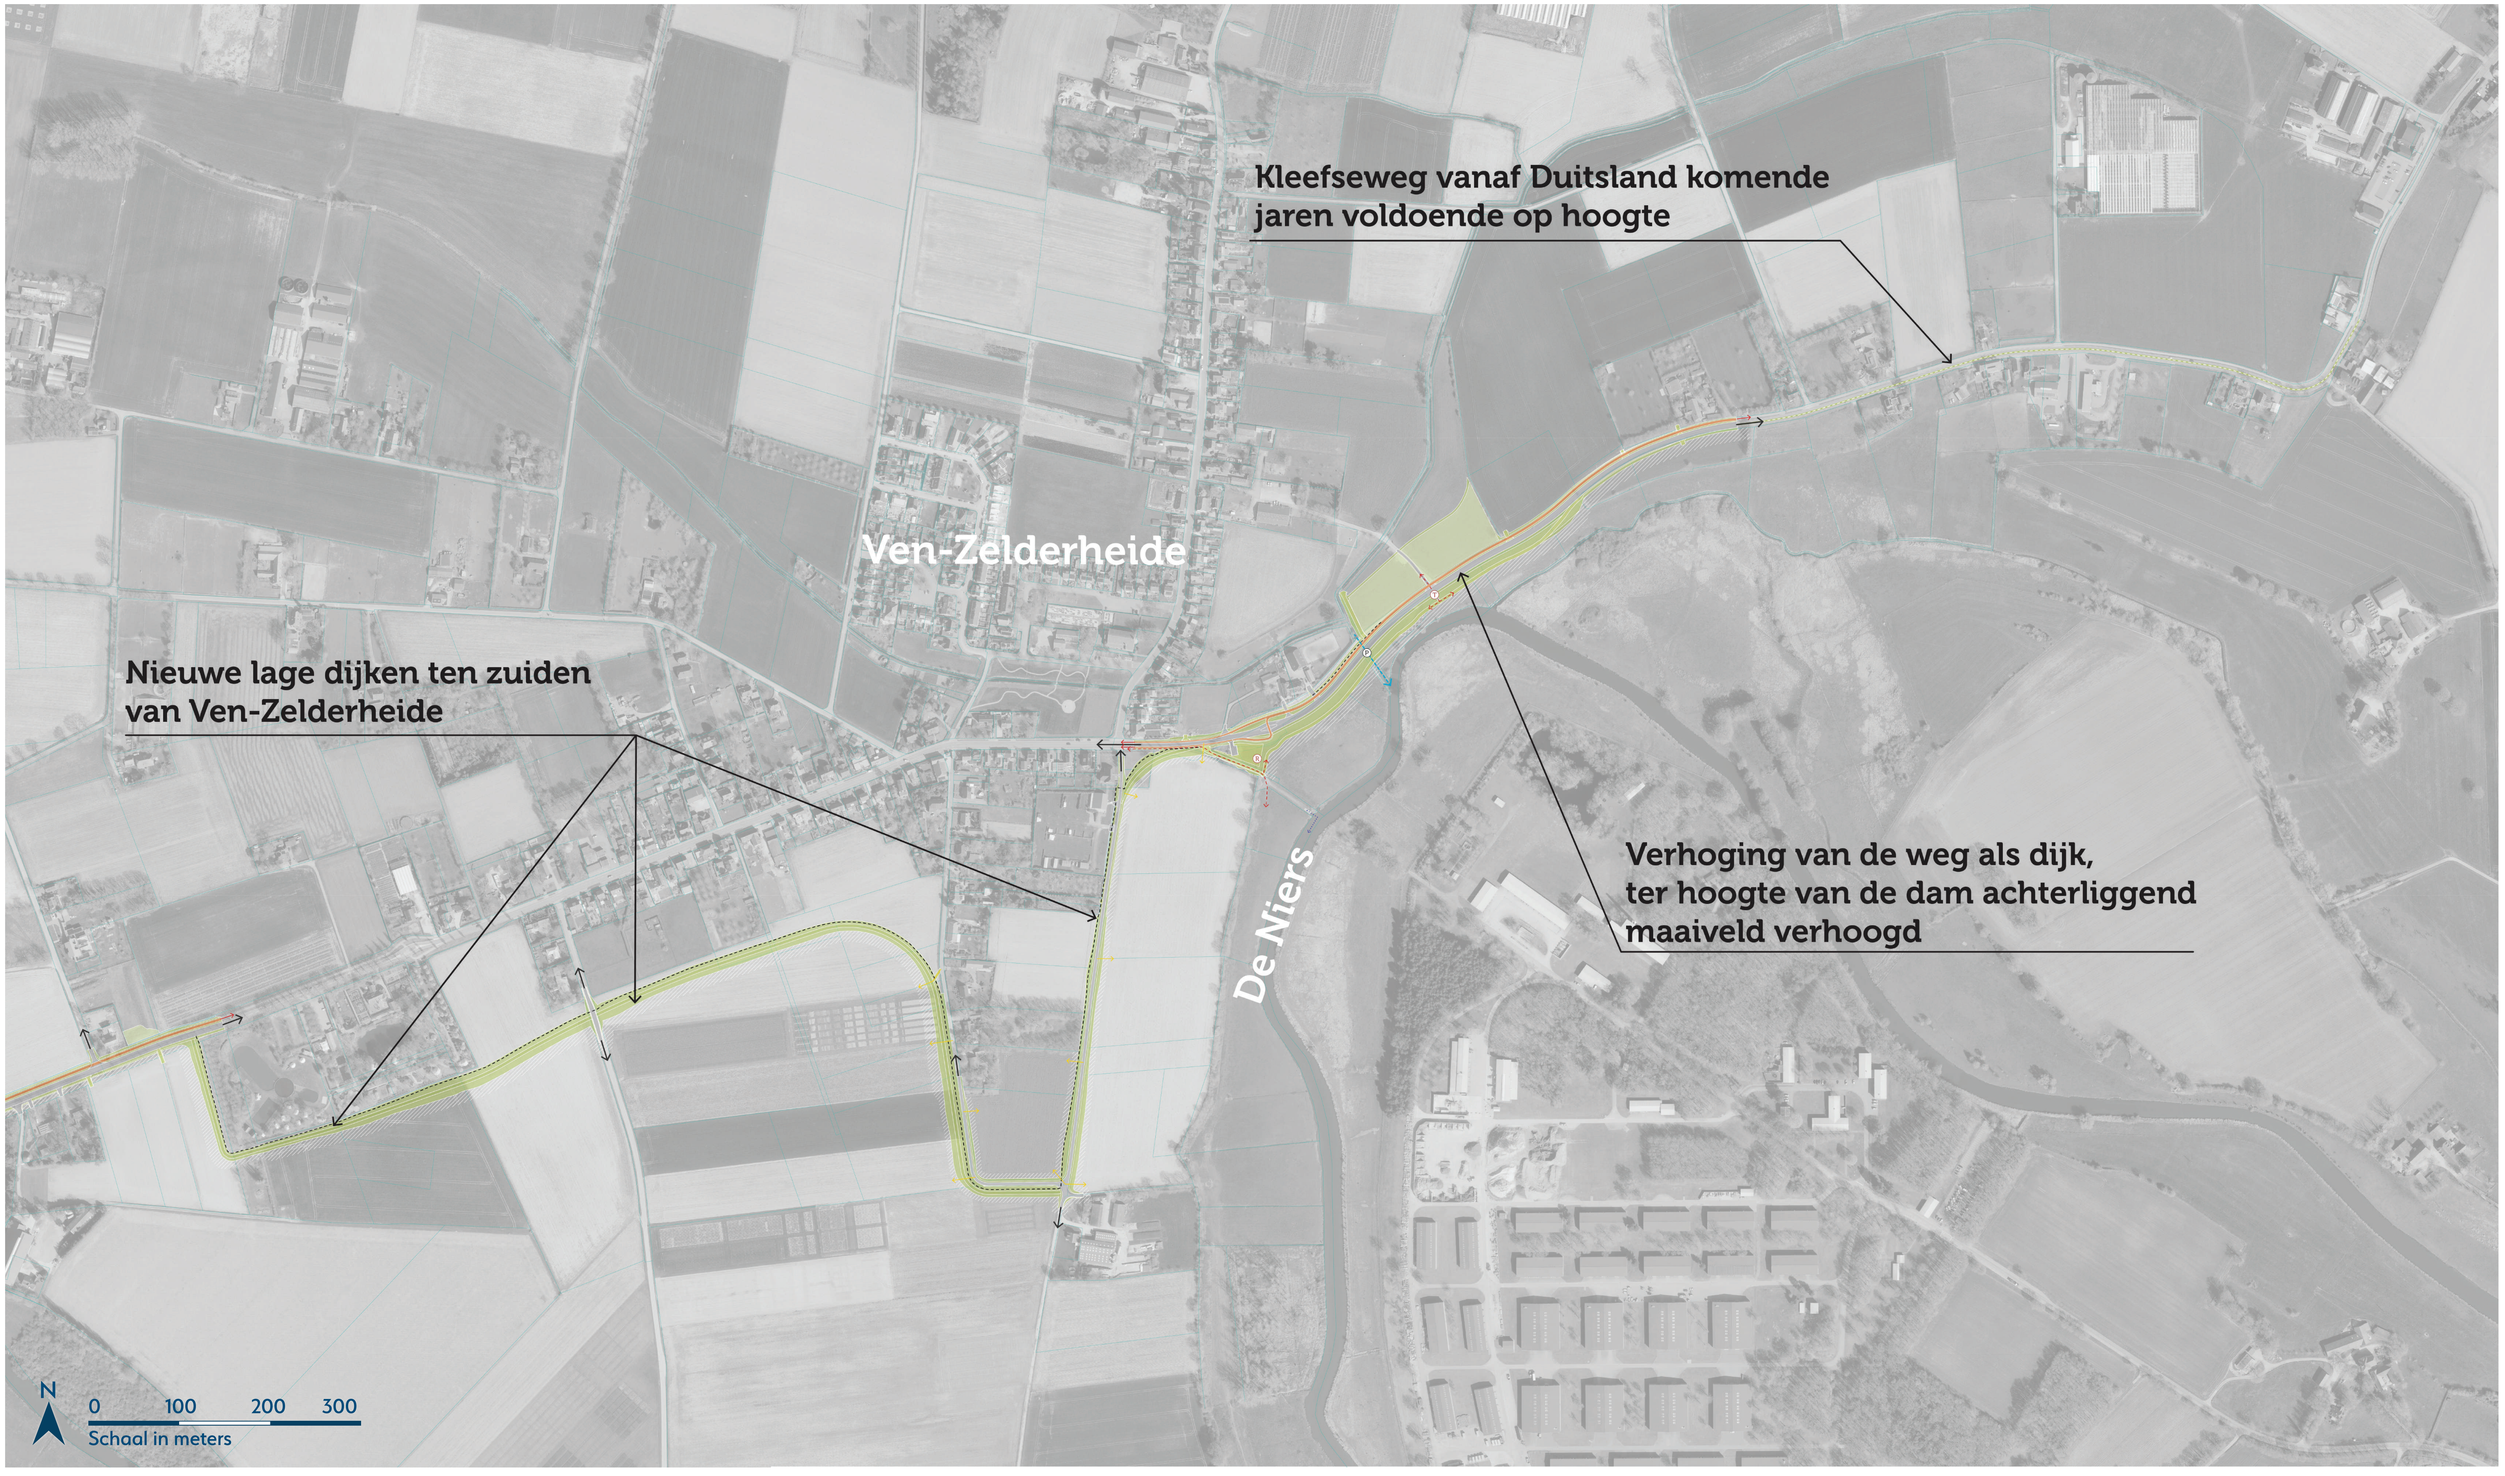

Kleefseweg, Duitse grens tot dam (dijkvak 1)

augustus - 2025


Lob van Gennep

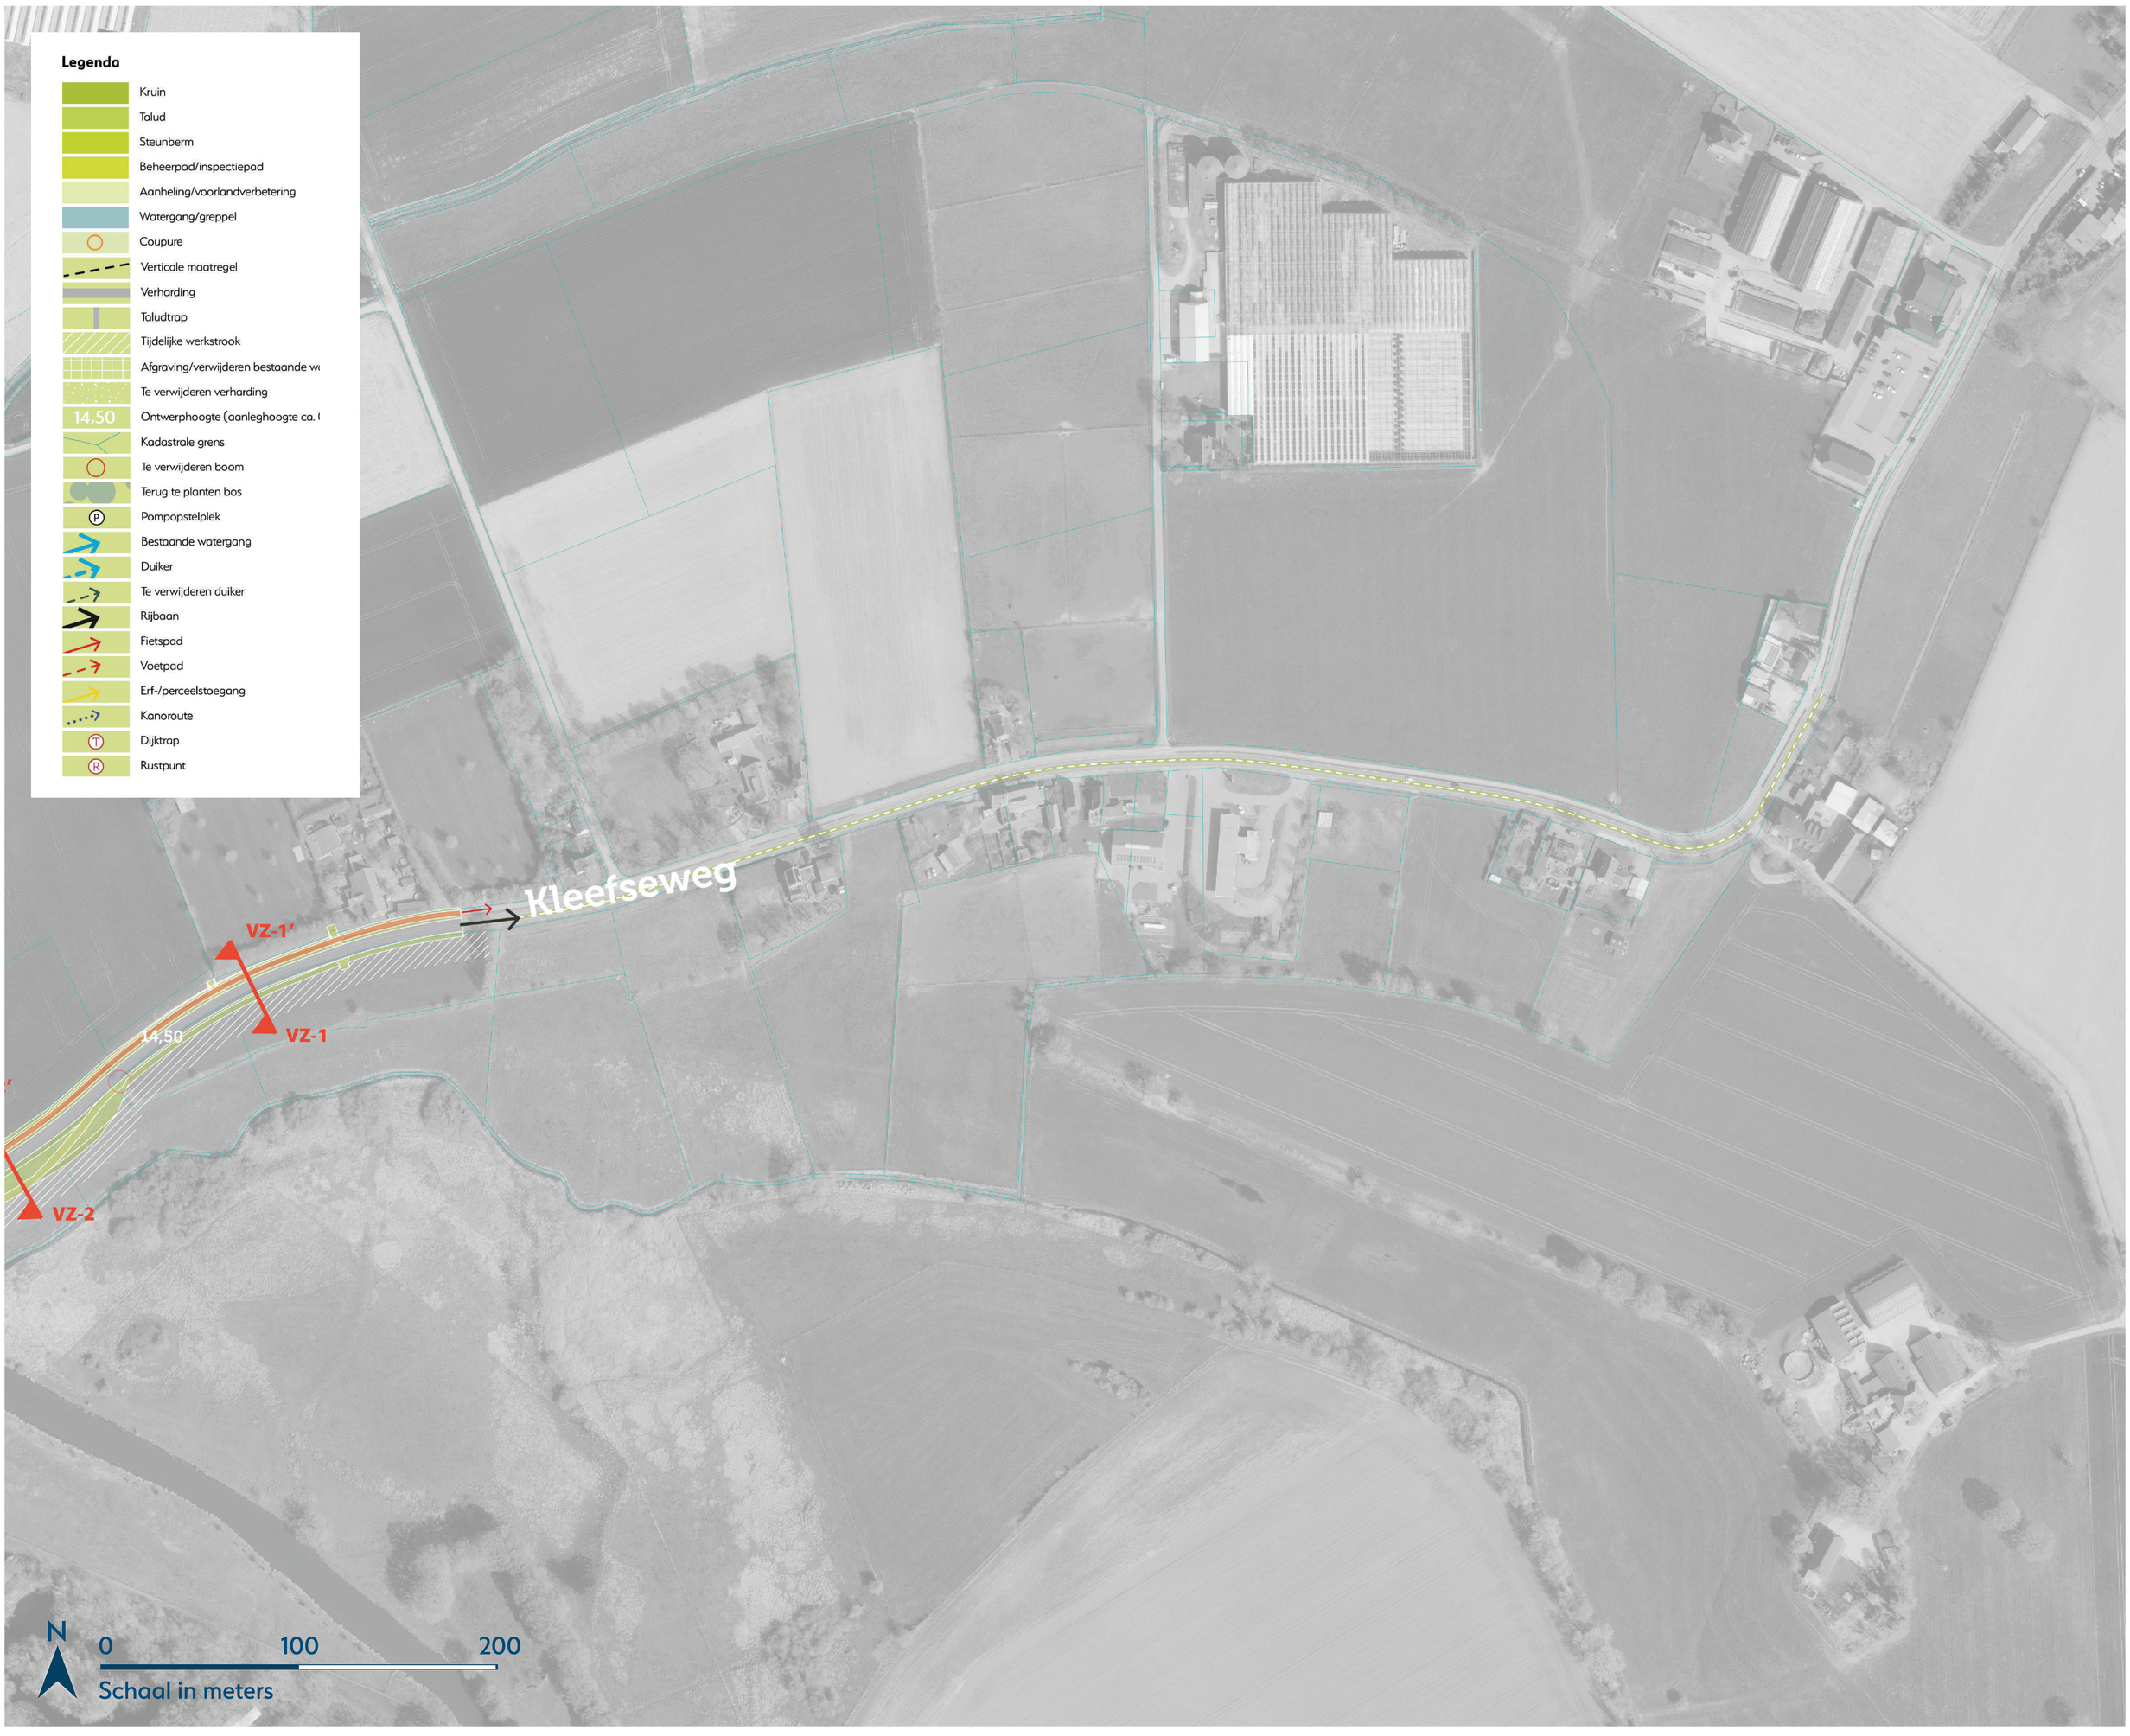



Kleefseweg dam tot Biesterveld (dijkvak 2 en 3)


augustus - 2025


Lob van Gennep

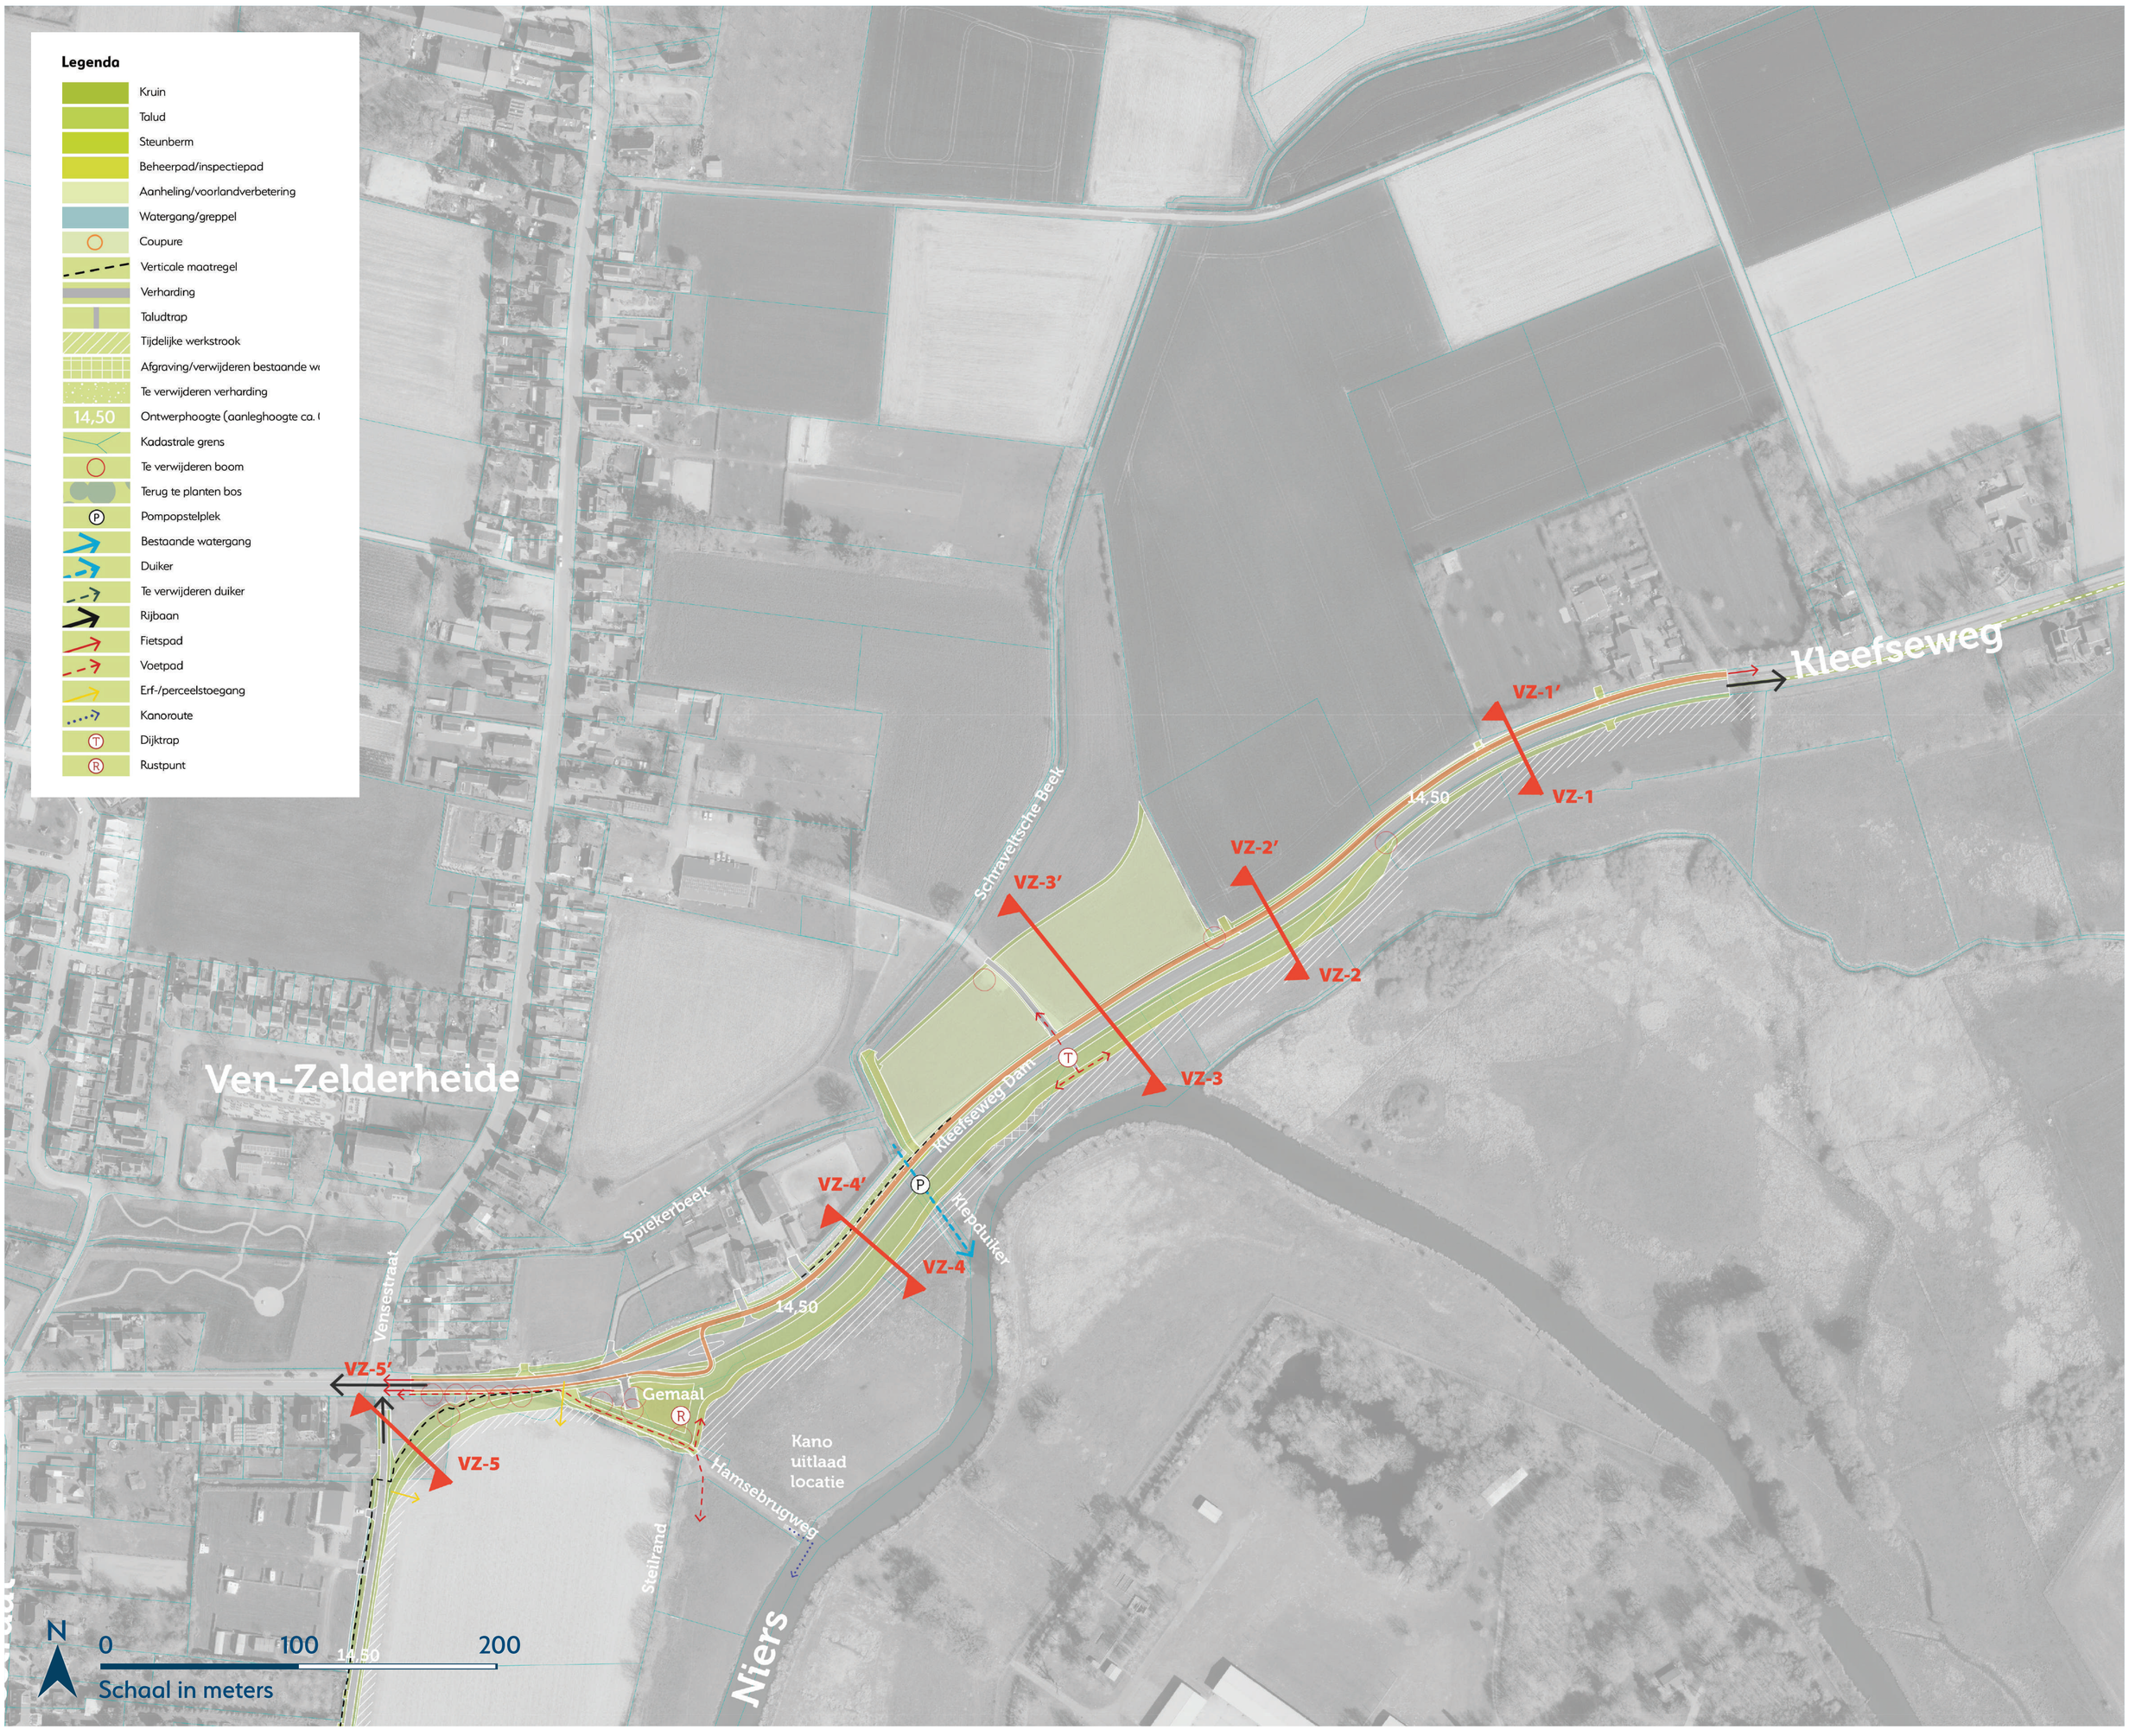


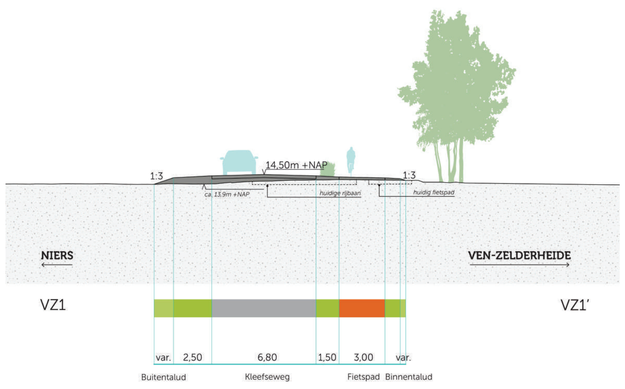

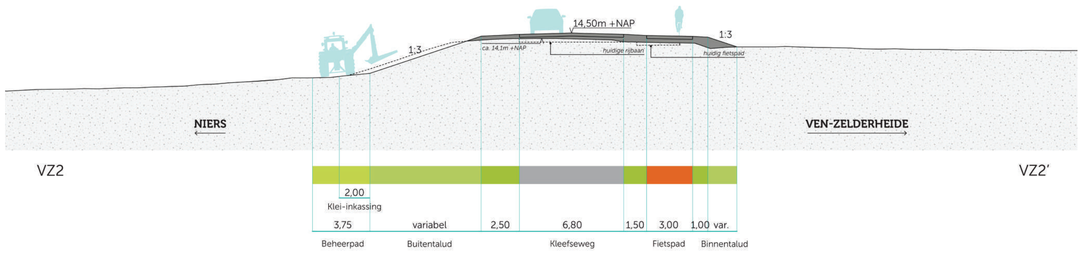

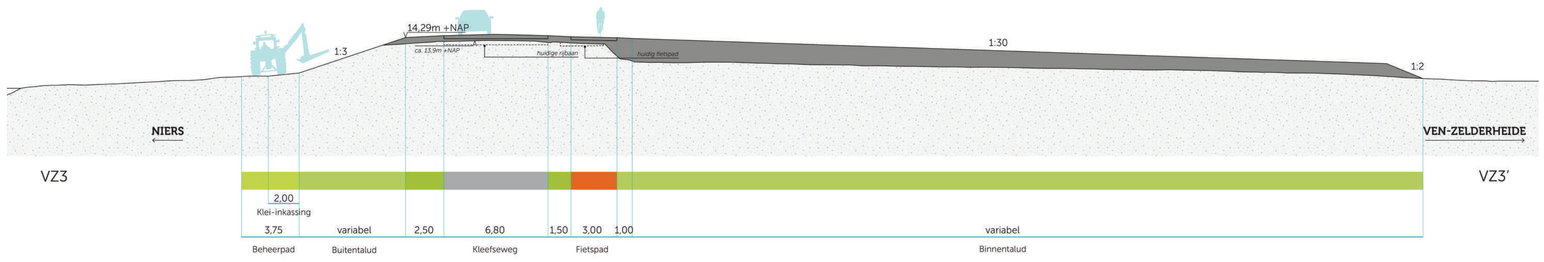

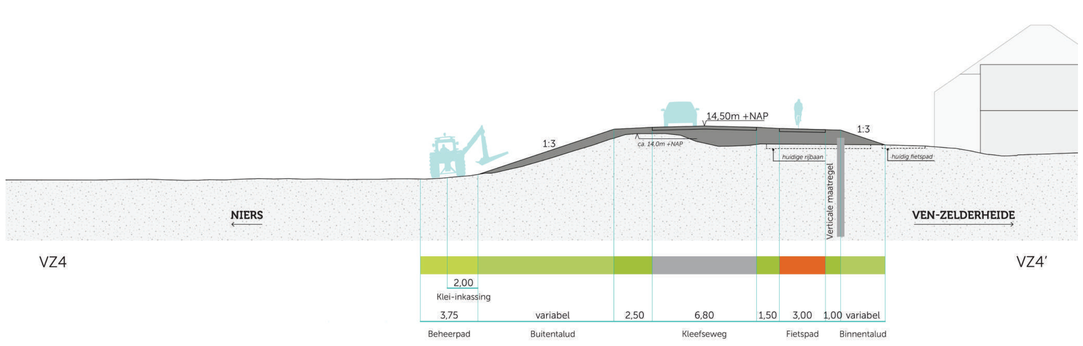

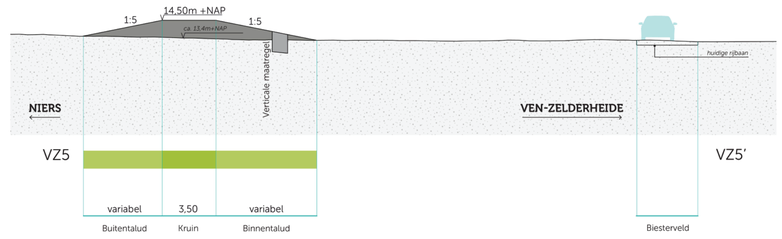



Profiel en maatvoering onder voorbehoud van verdere berekeningen en detaillering


Hoge gronden Zelder (dijkvak 4-6)


augustus - 2025


Lob van Gennep

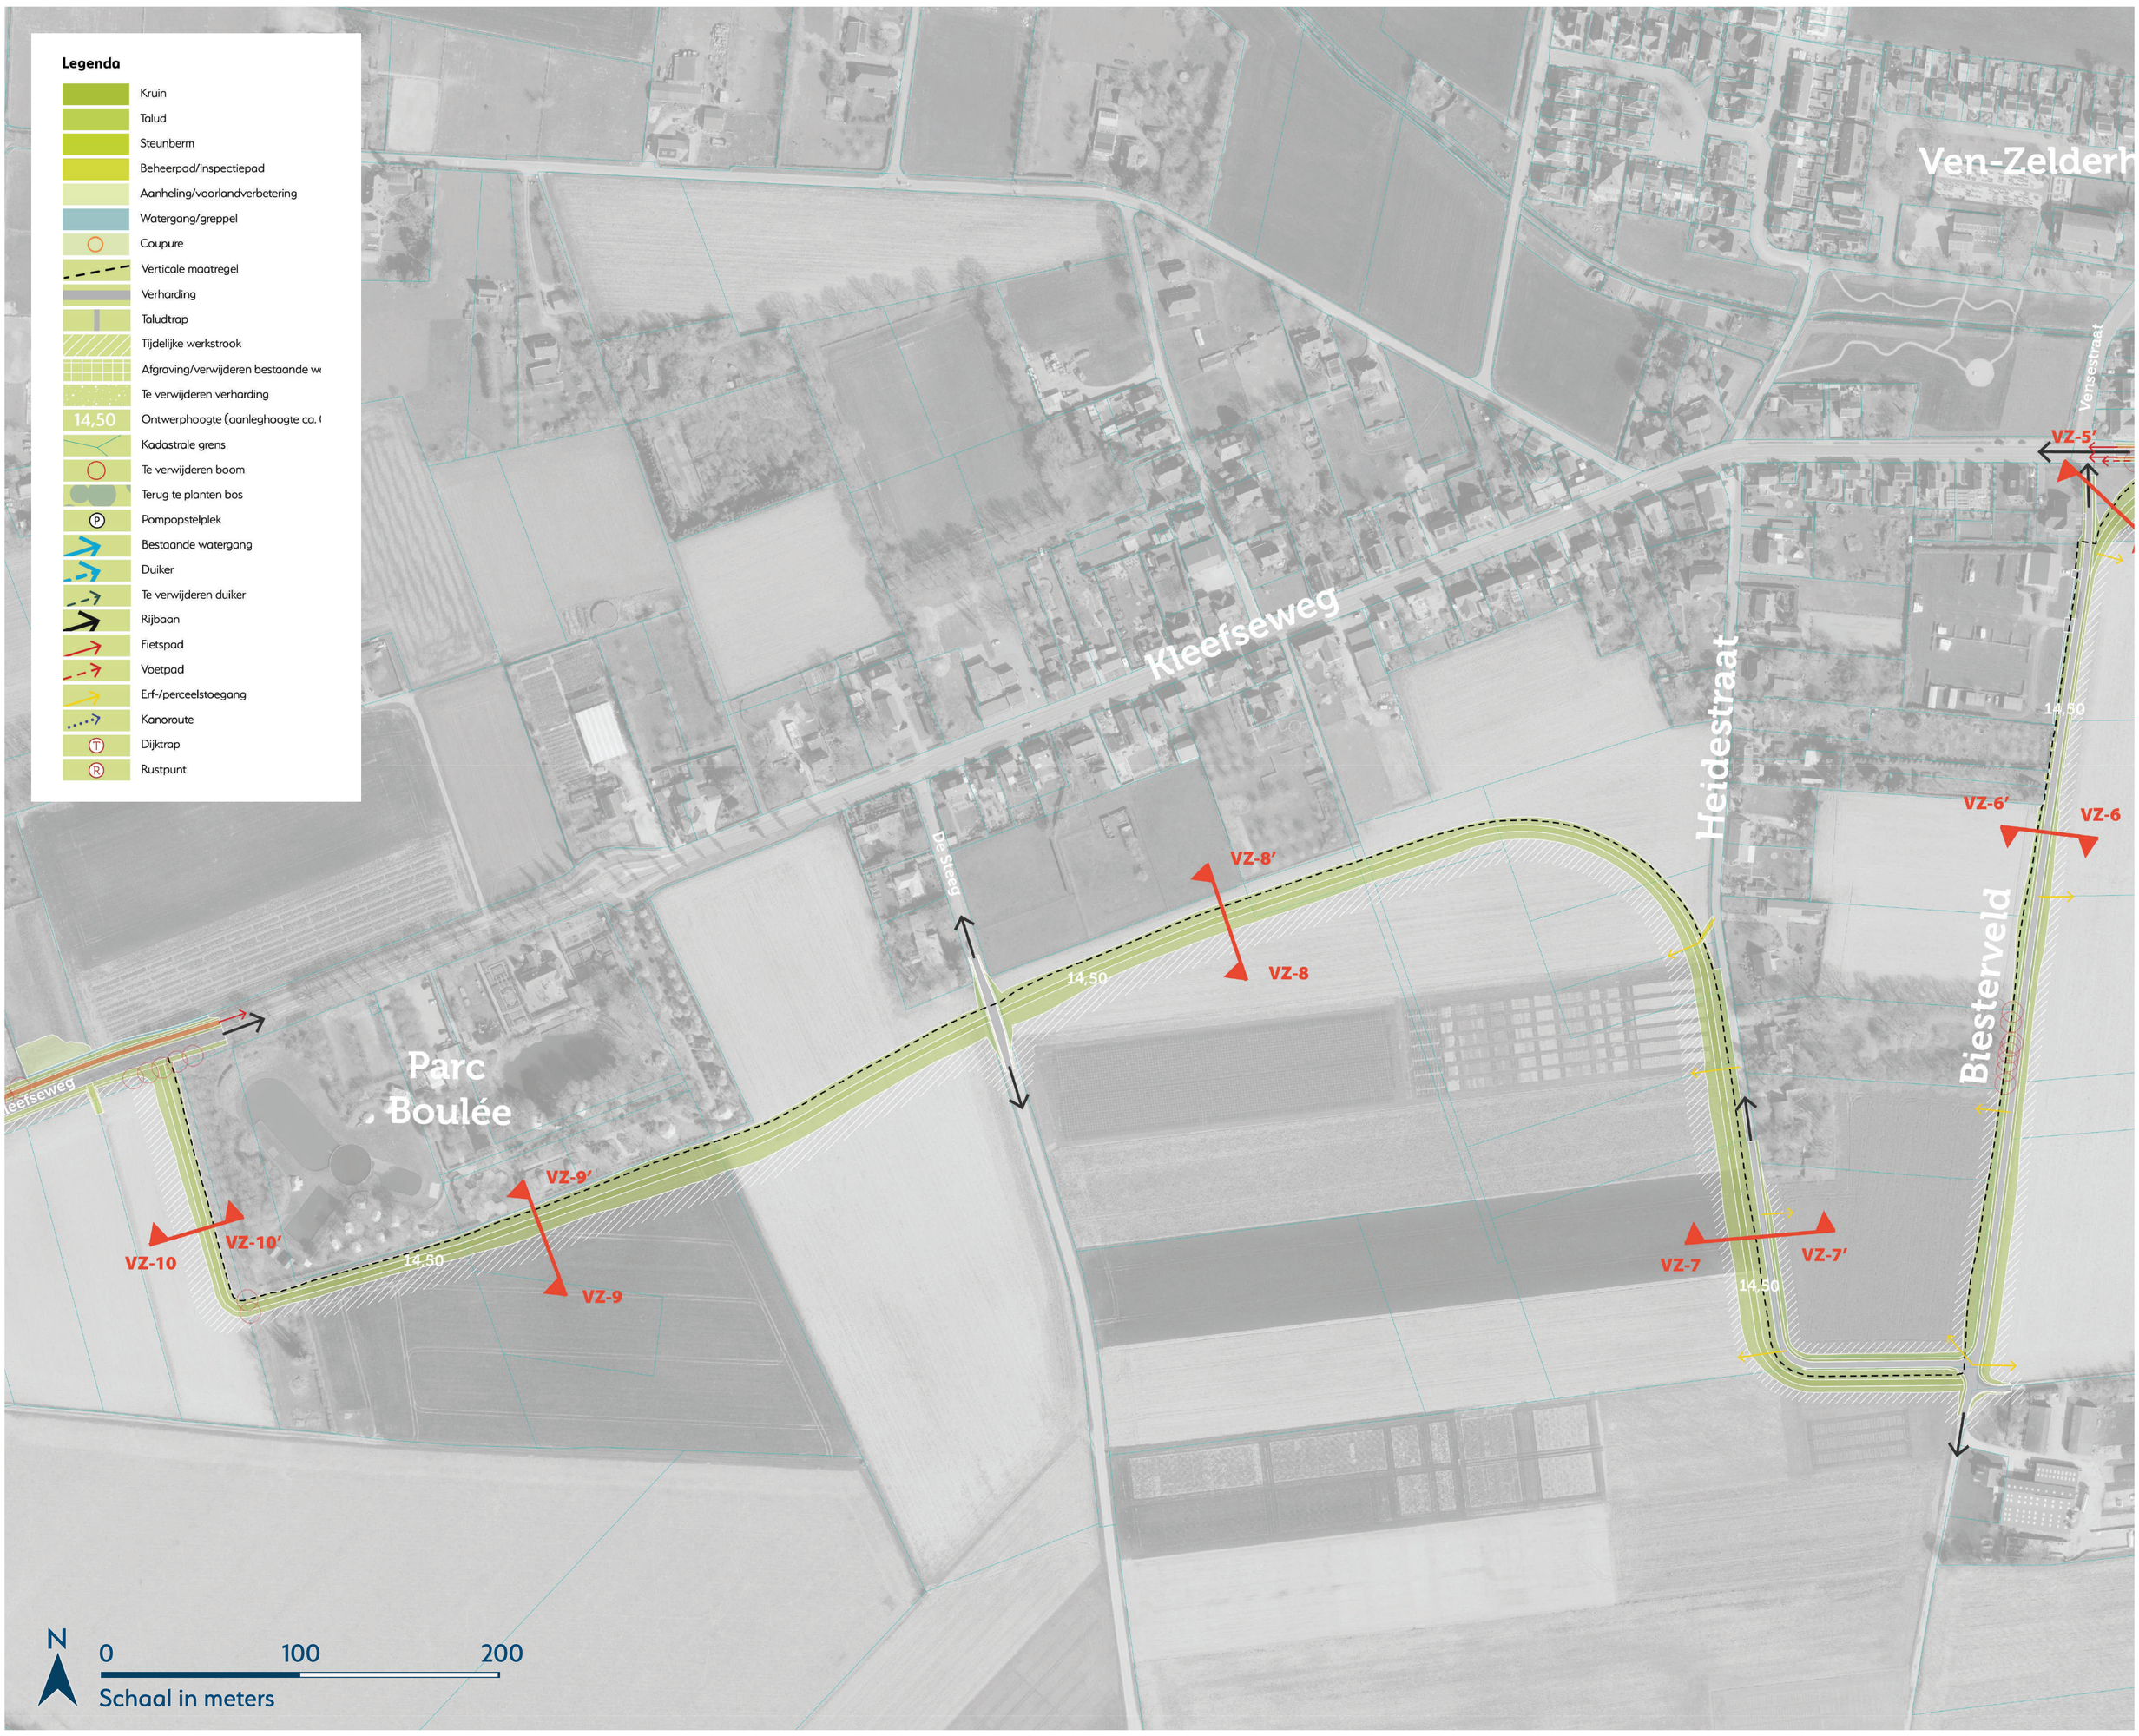


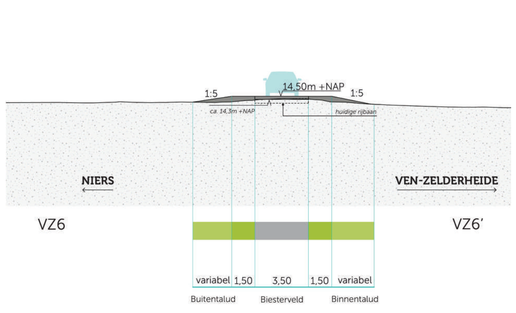

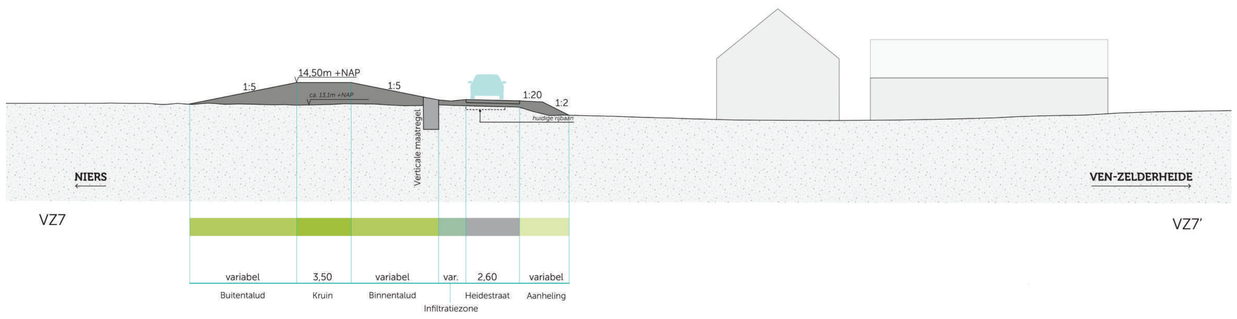

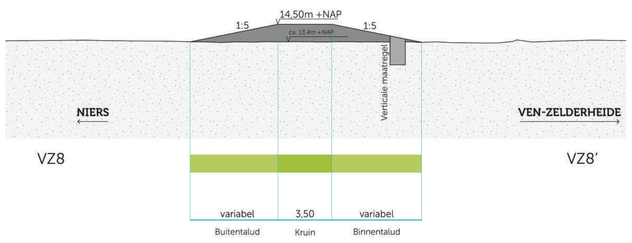

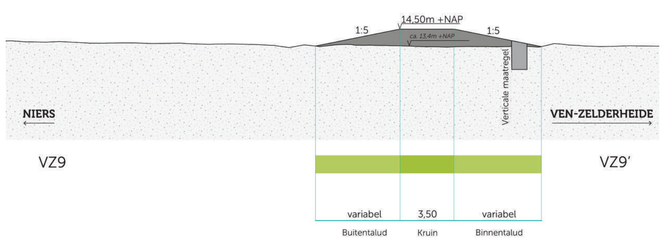

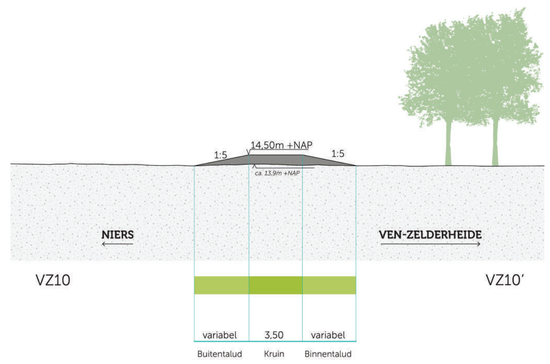

Profiel en maatvoering onder voorbehoud van verdere berekeningen en detaillering